


projet Palavas

cahier neutre

cheminement



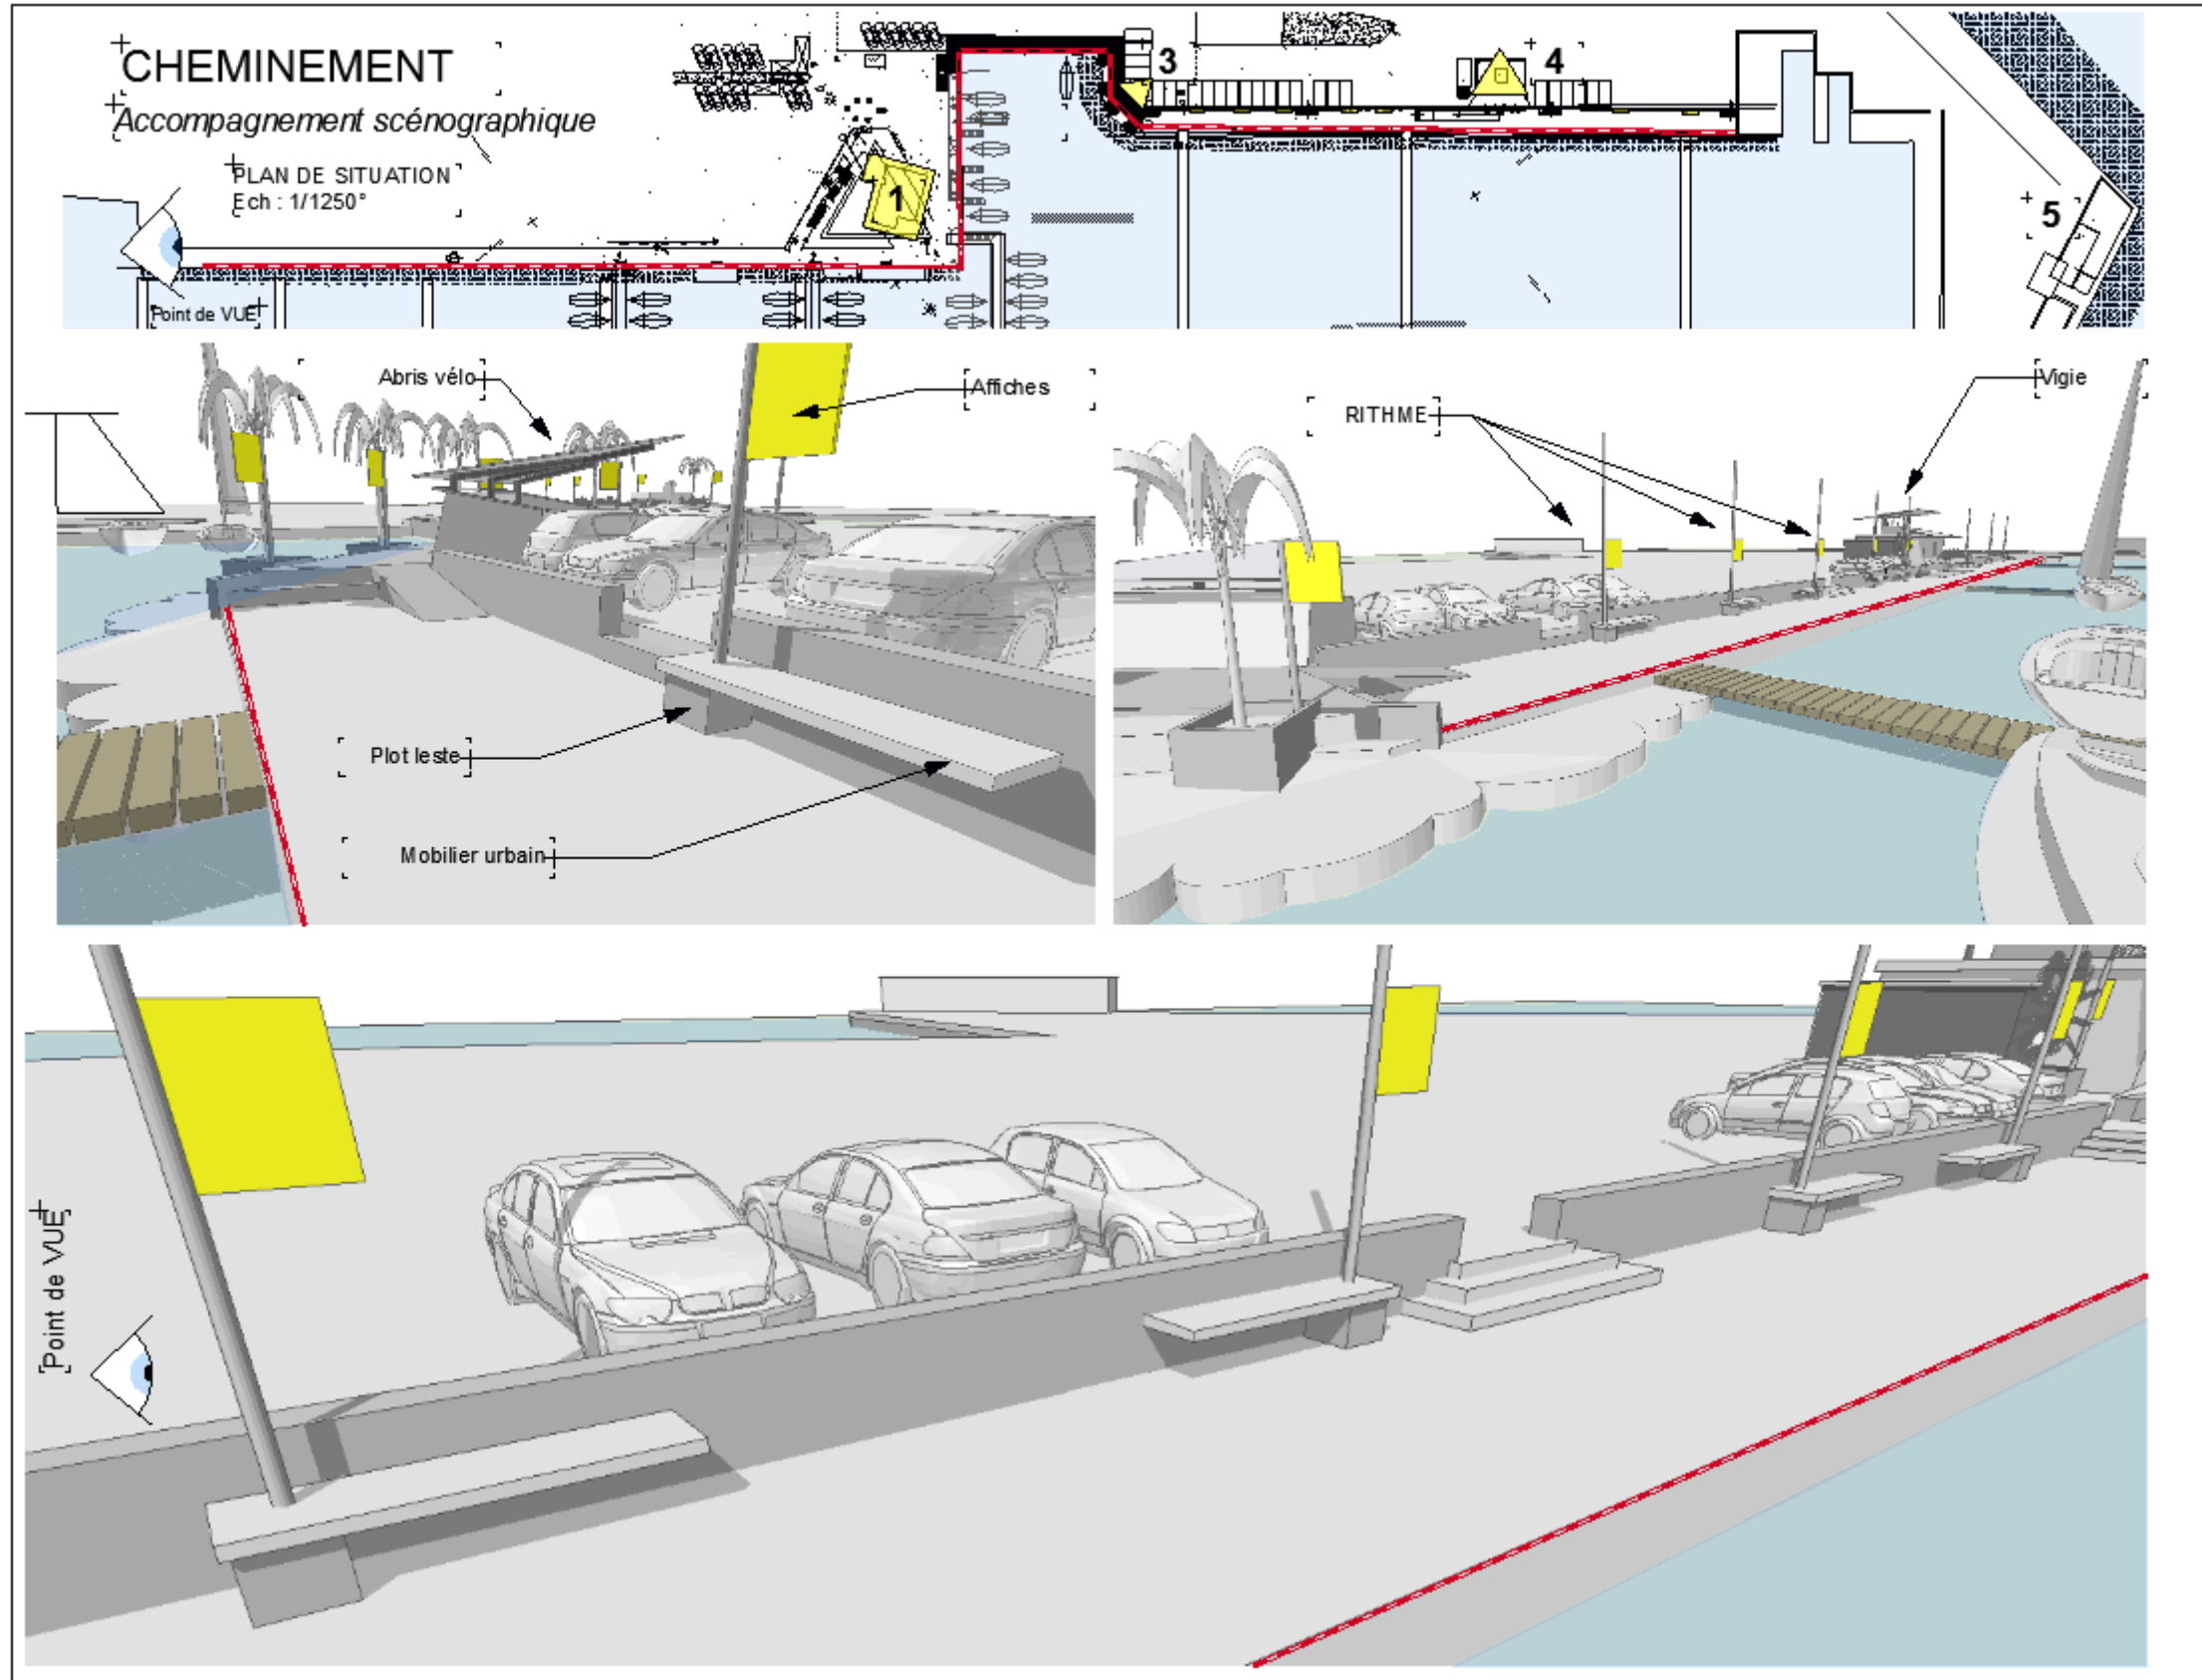


1. capitainerie



Zone de stationnement








2.

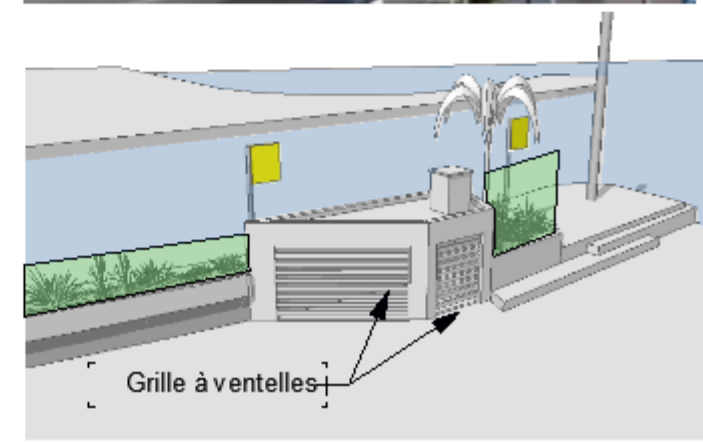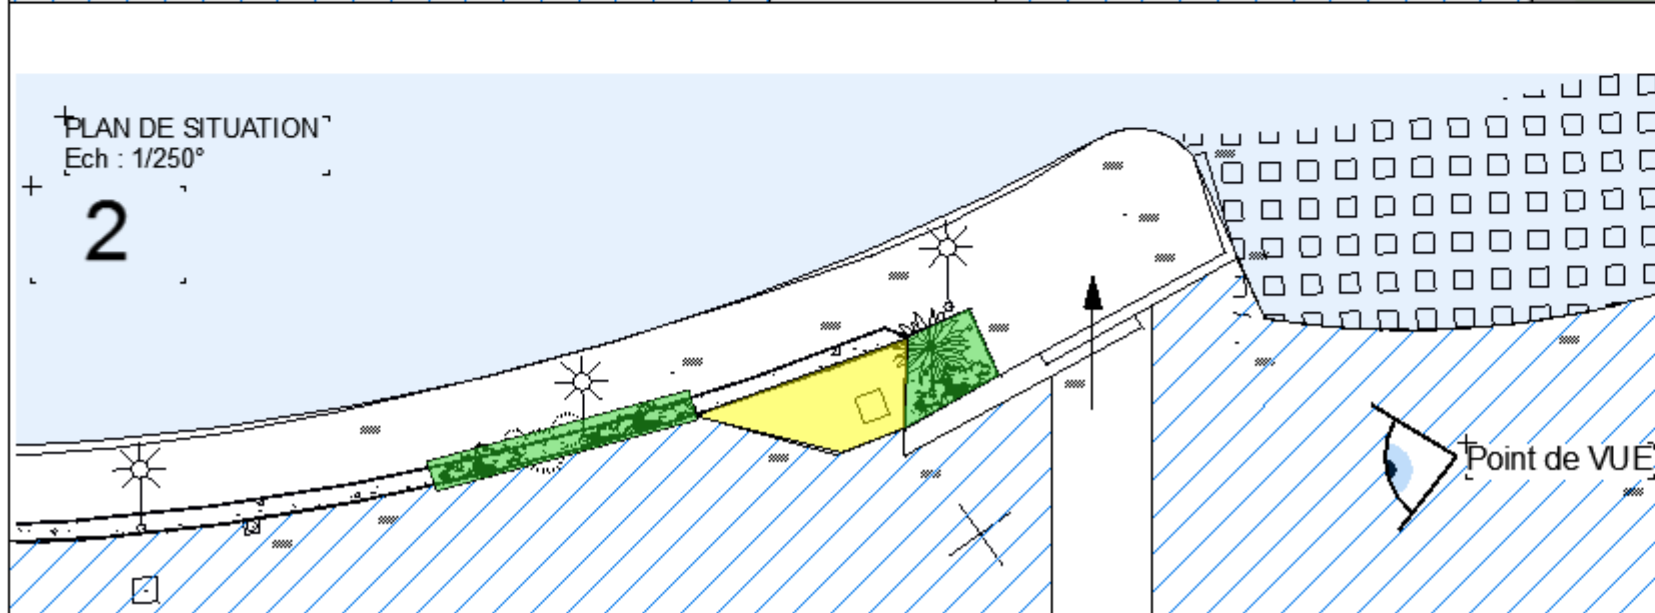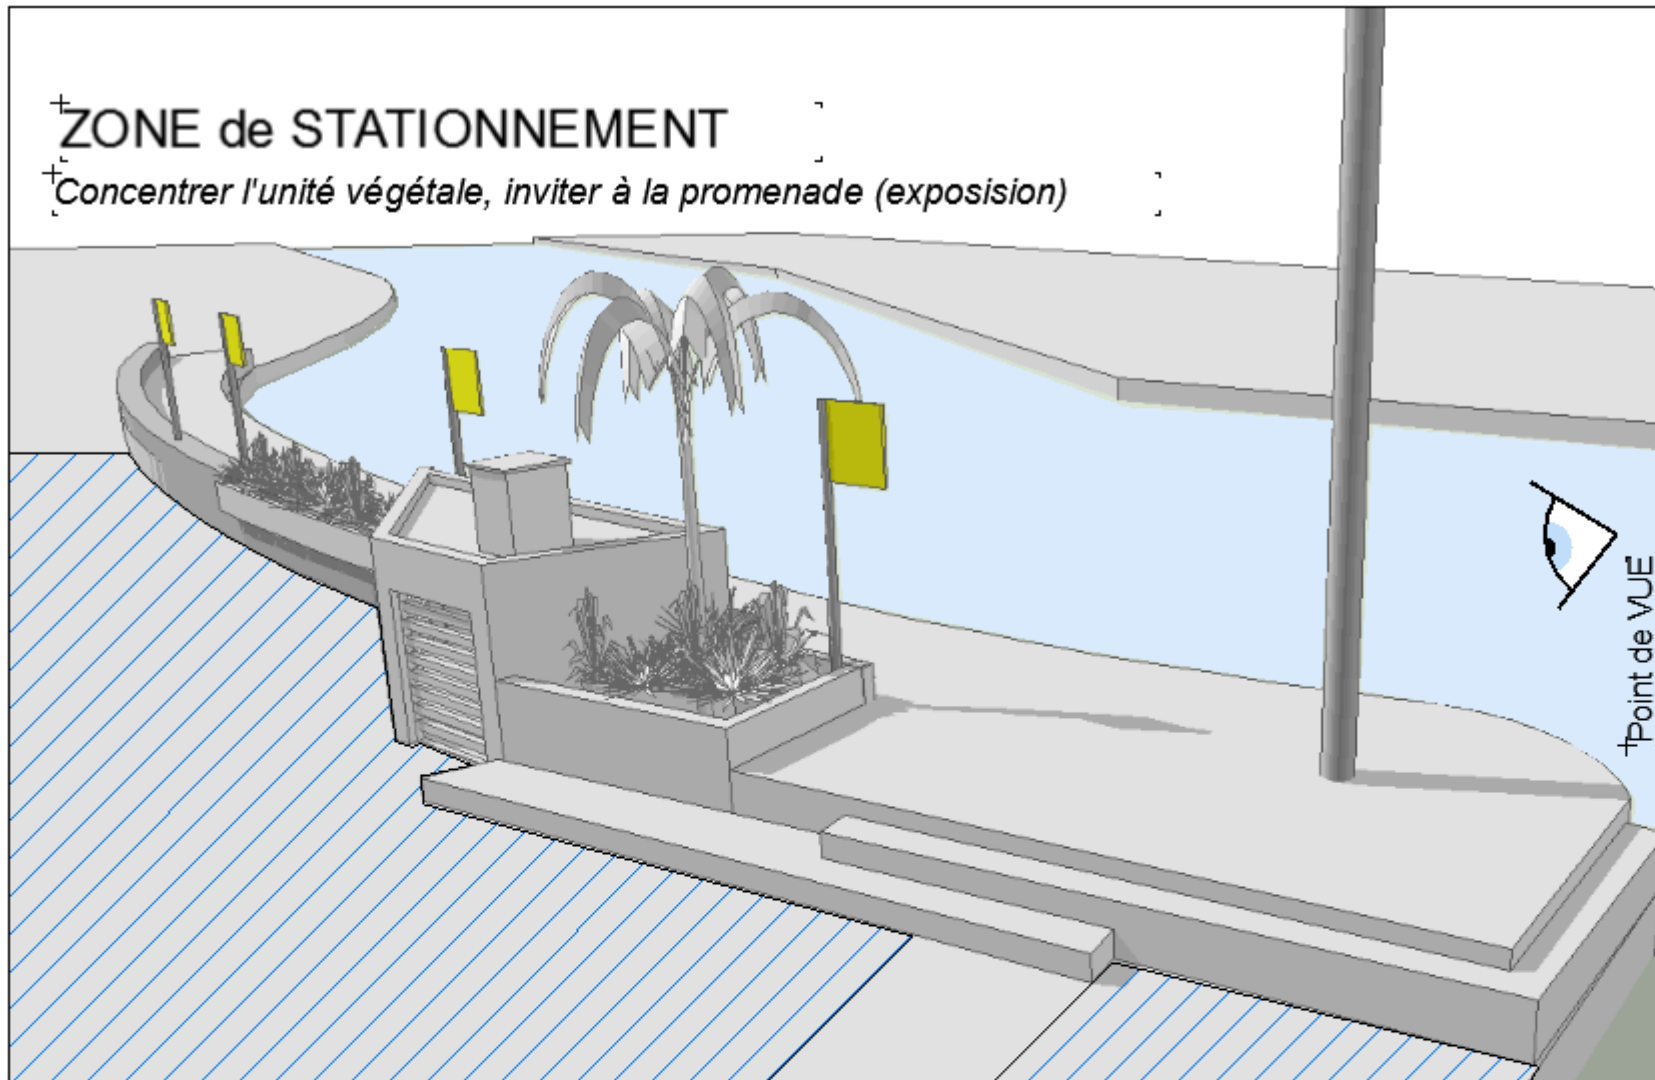

abri vélos 3.

ABRIS VELO (x12)

Créer une centralité, agrémenter le cheminement, Mise en discrétion

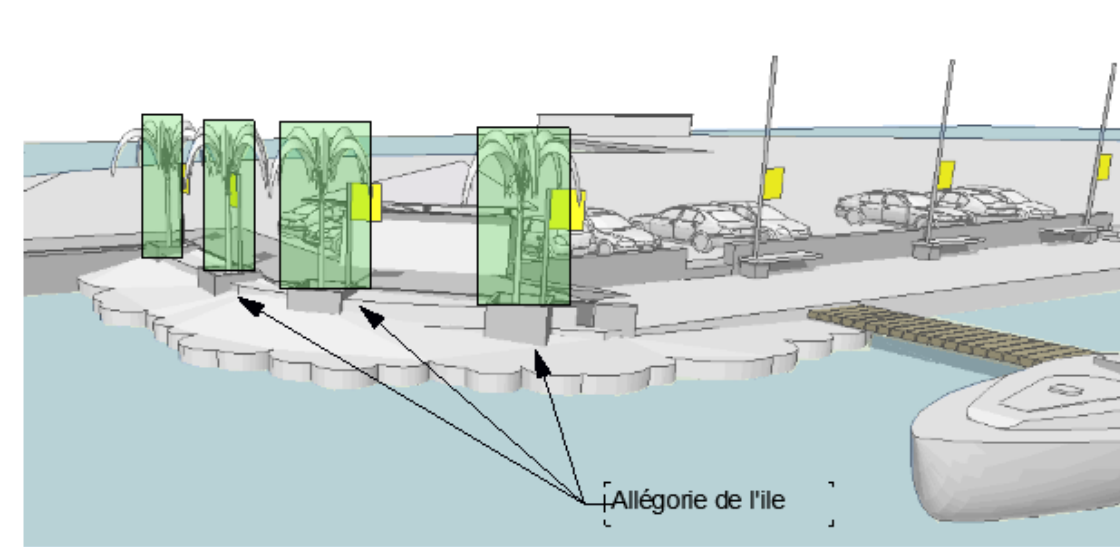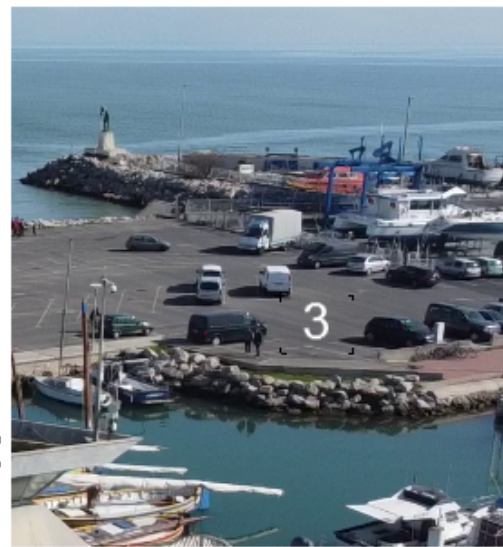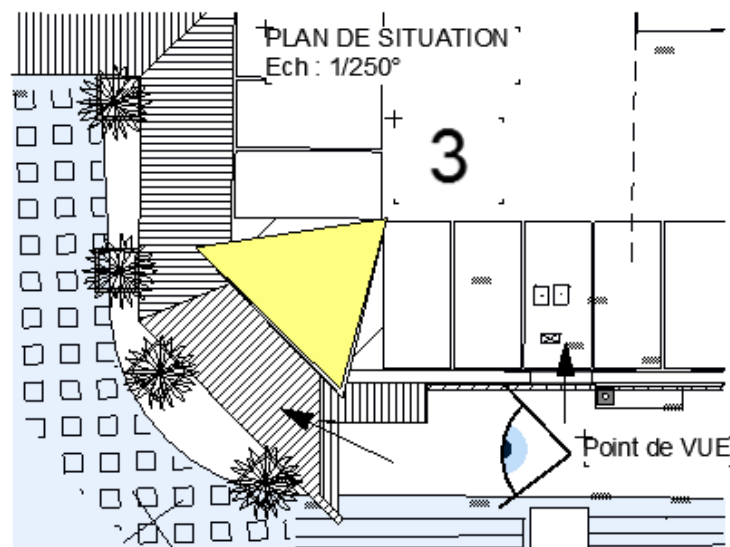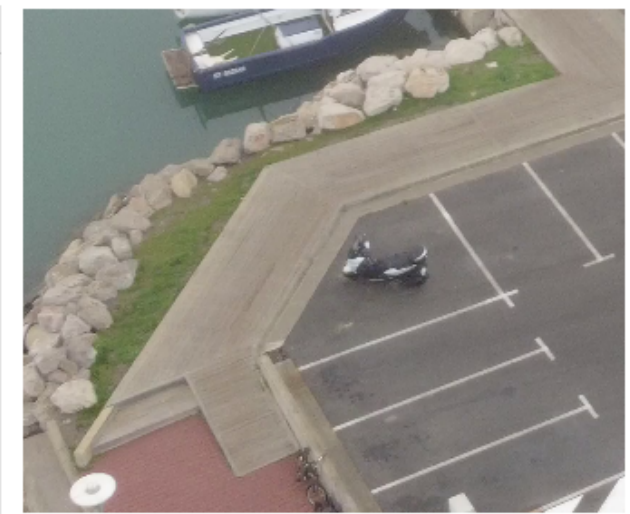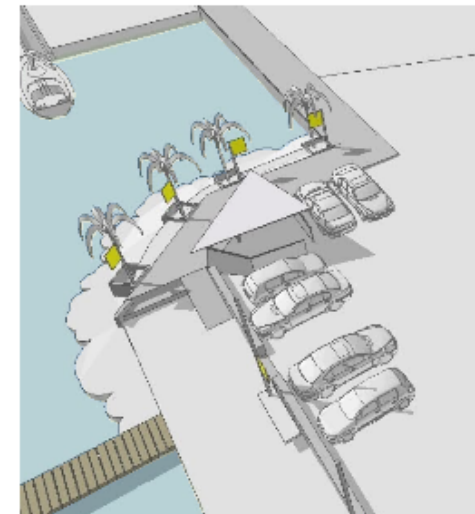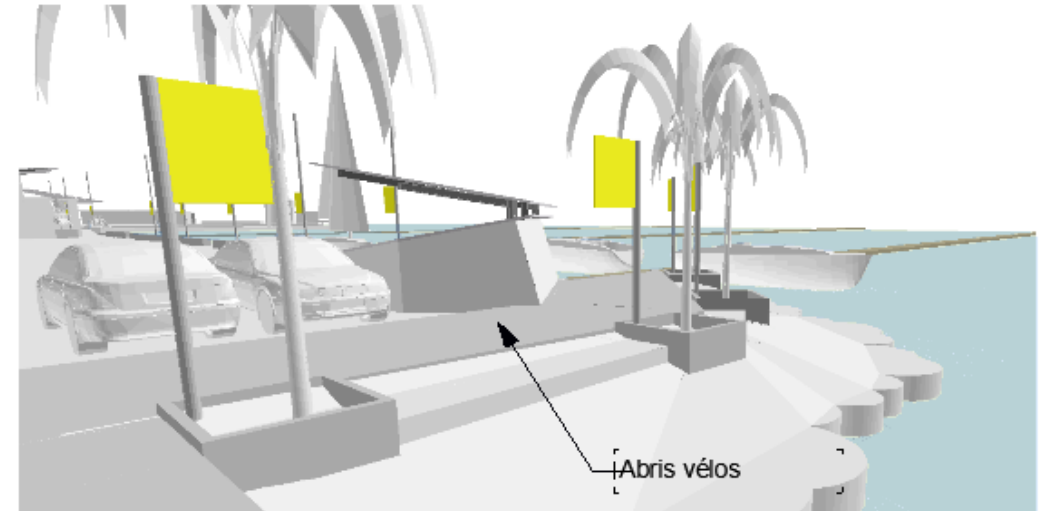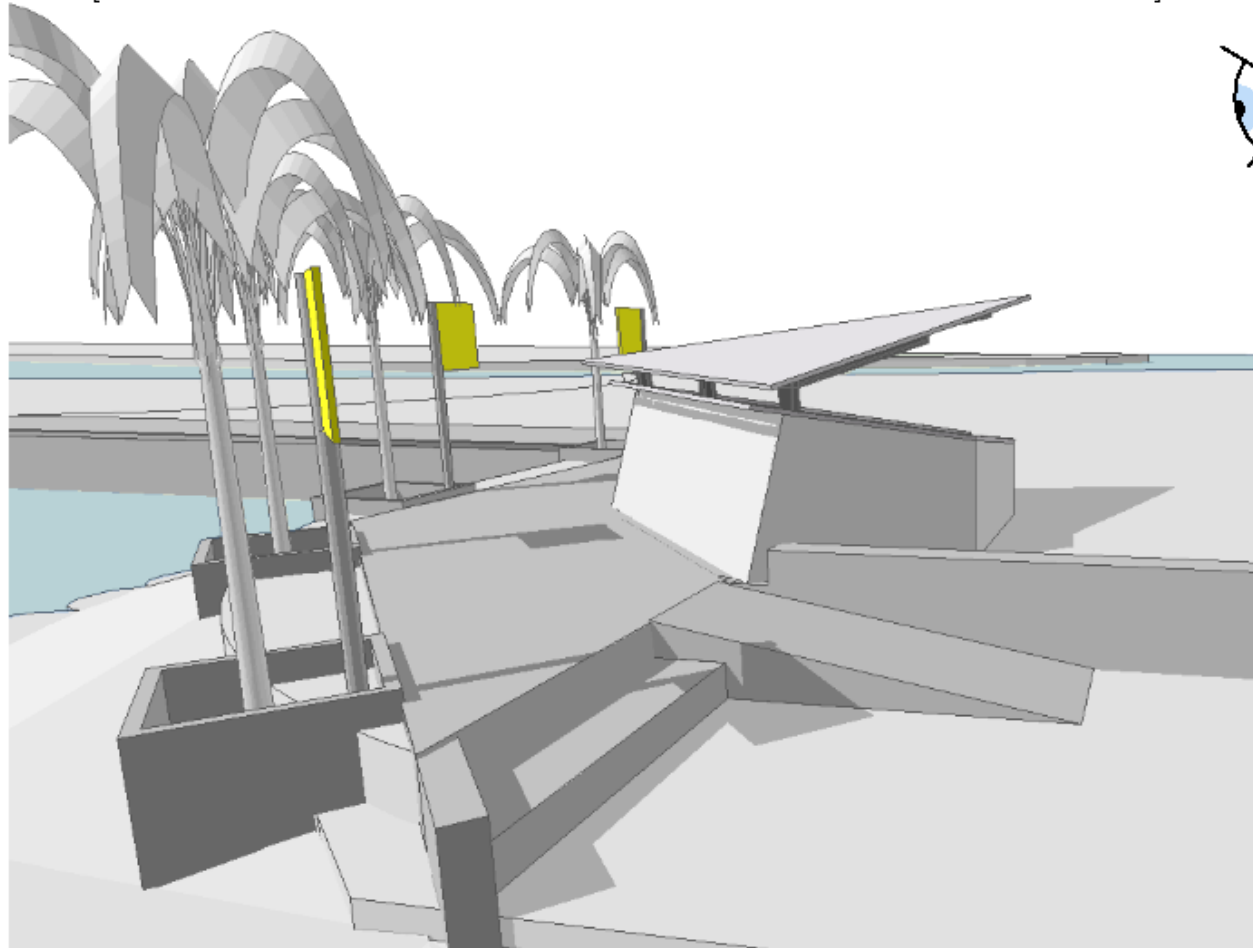

vigie 4.

Mise en valeur VIGIE


Vocabulaire architectural et végétalisation




Plan de couverture

Panneaux


Point de VUE

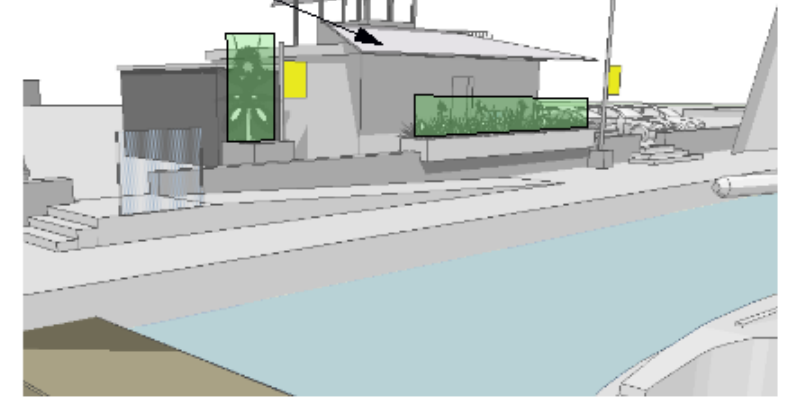


Exposition

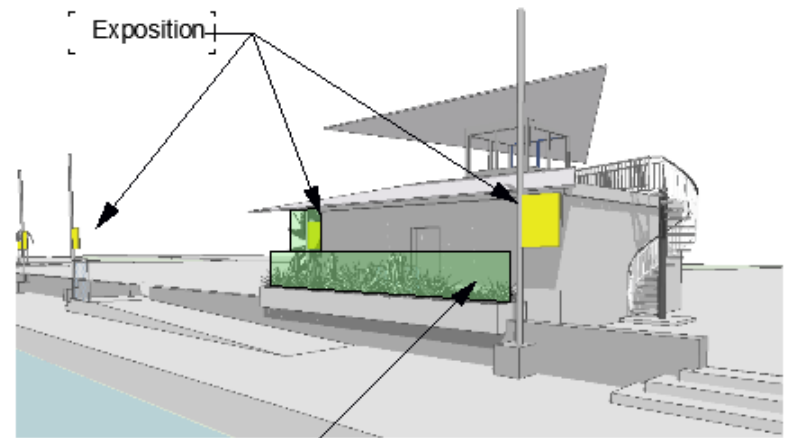

Ecran végétal

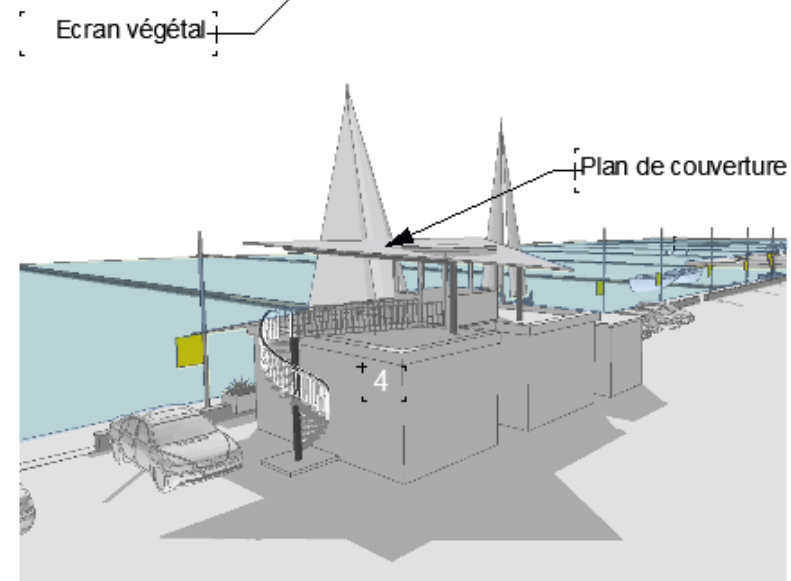


PLAN DE SITUATION
Ech : 1/400°

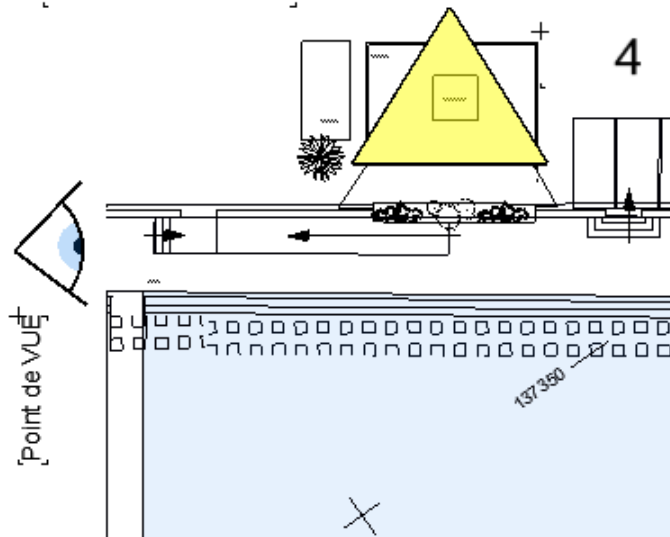

zone technique

5 & 6.

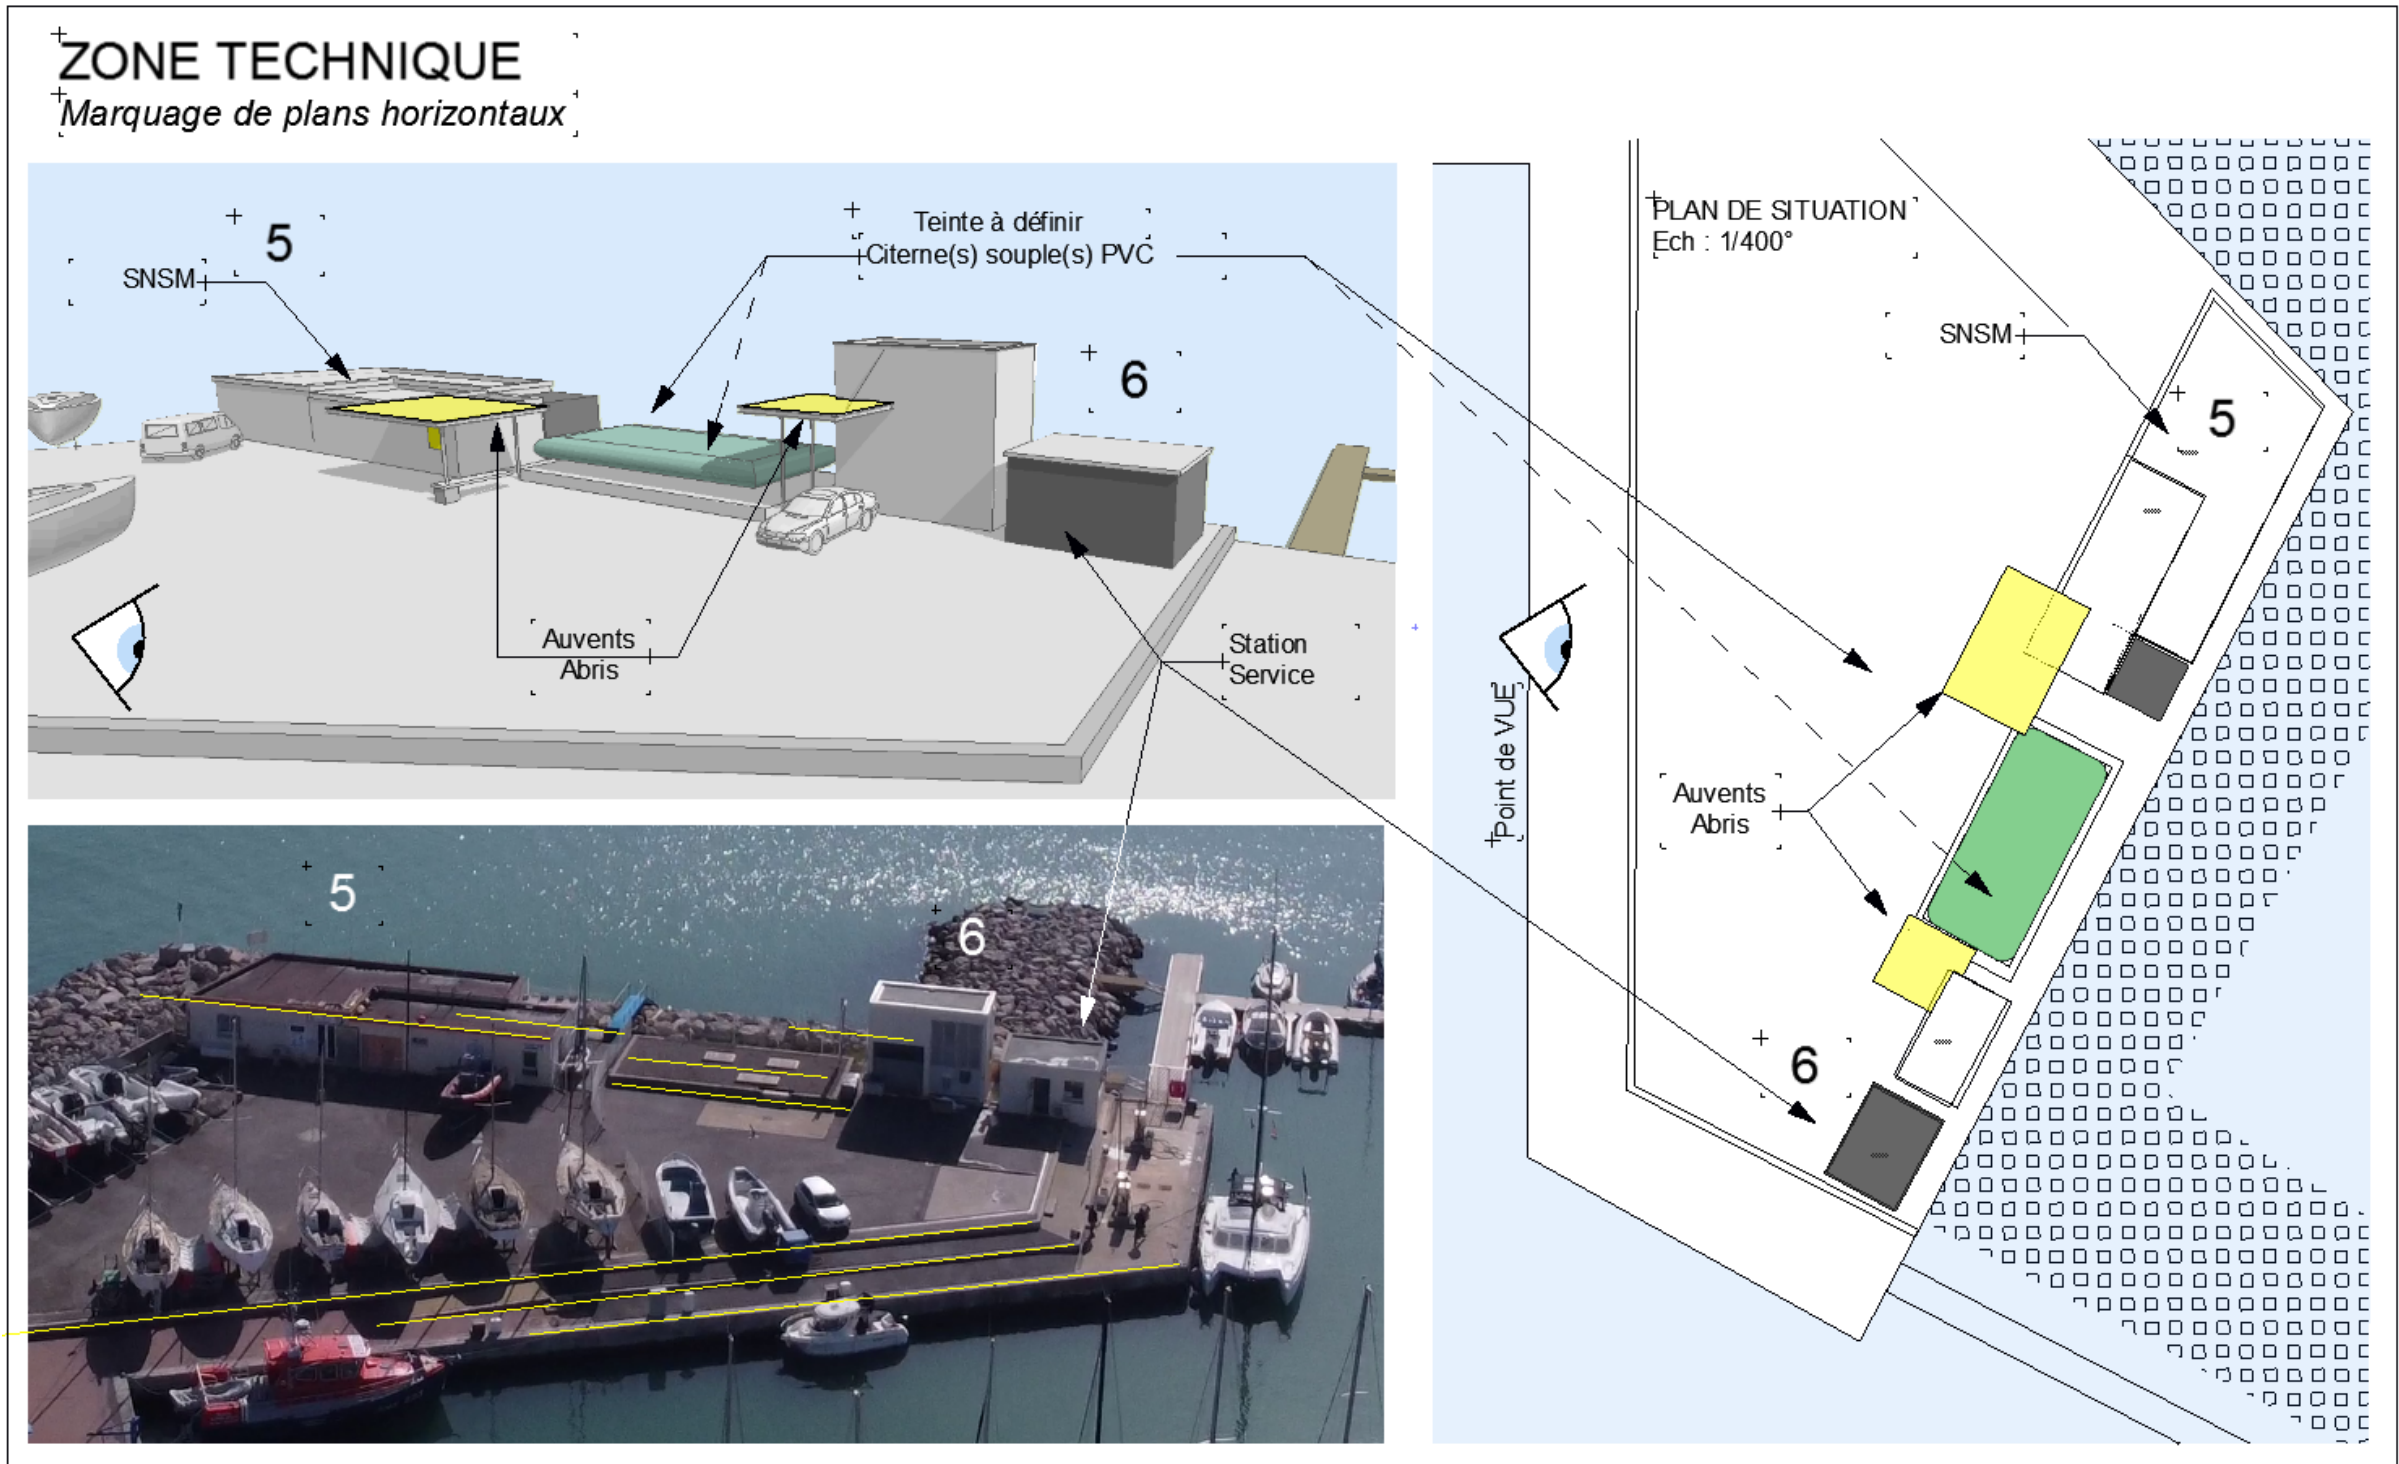

anamorphoses

