



### FACADE SUD-EST

Echelle : 1/100°

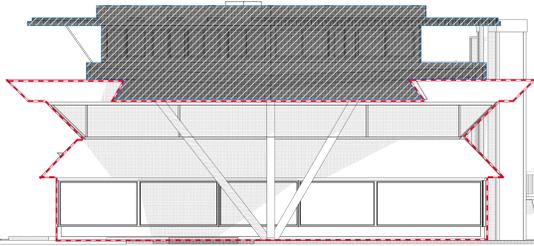


### FACADE SUD-OUEST

Echelle : 1/100°

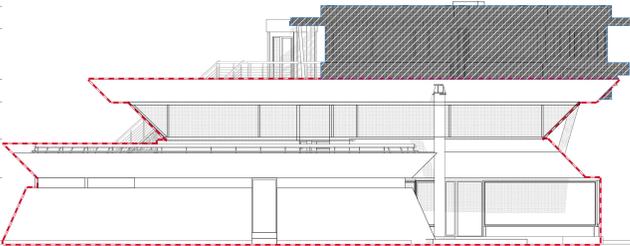


### FACADE NORD-OUEST

Echelle : 1/100°

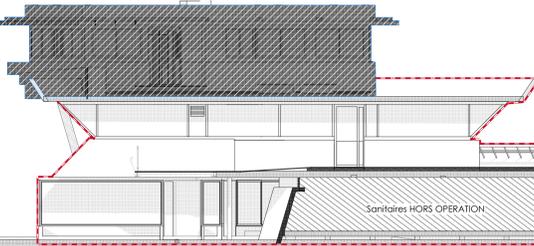

### FACADE NORD-OUEST

Echelle : 1/100°

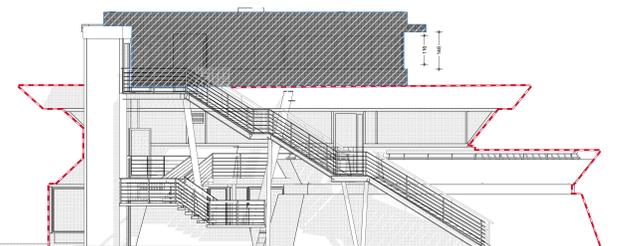

### Palavas-les-Flots

PHASE : PRO    Projet / DCE

REHABILITATION de la CAPITAINERIE du PORT  
Port de plaisance  
Marché MOE n°22POR26

Maître de l'ouvrage  
Mairie de Palavas-les-Flots  
16 Bd Maréchal Joffre, 34250 Palavas-les-Flots

Groupeur de Maîtrise d'œuvre :  
ARCHITECTE : Laurent Cascales  
Bureau d'études électrique / BET ACI : Arnaud Combes

CTP Architectes


Ordre des Architectes N° 512588  
15 rue MOULIERE - 34290 SERVIGNAN  
L'année de création est de 2017

FACADES    05  
DATE : 19/12/2022    Echelle : 1/100°

REVISION :    DATE :  
Version de base    21/11/2022


### Plan de coupe

Ech : 1/250°

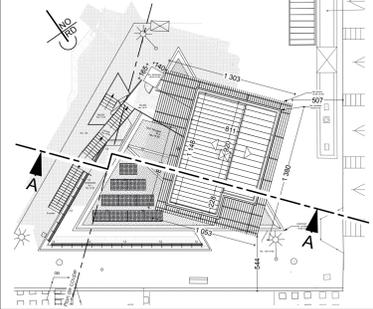


### Détail garde-corps

Echelle : 1/25°

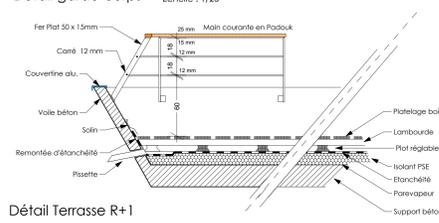

### Détail garde-corps

Echelle : 1/25°

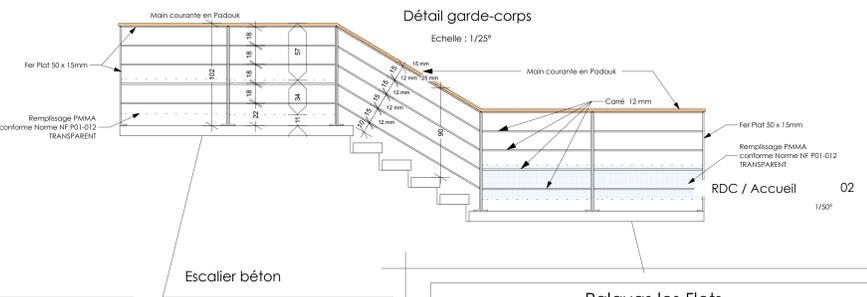

Escalier béton

### Palavas-les-Flots

PHASE : PRO    Projet / DCE

REHABILITATION de la CAPITAINERIE du PORT  
Port de plaisance  
Marché MOE n°22POR26

Maître de l'ouvrage  
Mairie de Palavas-les-Flots  
16 Bd Maréchal Joffre, 34250 Palavas-les-Flots

Groupeur de Maîtrise d'œuvre :  
ARCHITECTE : Laurent Cascales  
Bureau d'études électrique / BET ACI : Arnaud Combes

CTP Architectes

Ordre des Architectes N° 512588  
15 rue MOULIERE - 34290 SERVIGNAN  
L'année de création est de 2017

COUPE    04  
DATE : 19/12/2022    Echelle : 1/50°



Limite de prestation

REVISION :    DATE :  
Version de base    21/11/2022

### COUPE TRANSVERSALE - AA -

Echelle : 1/50°

### Rez-de-chaussée

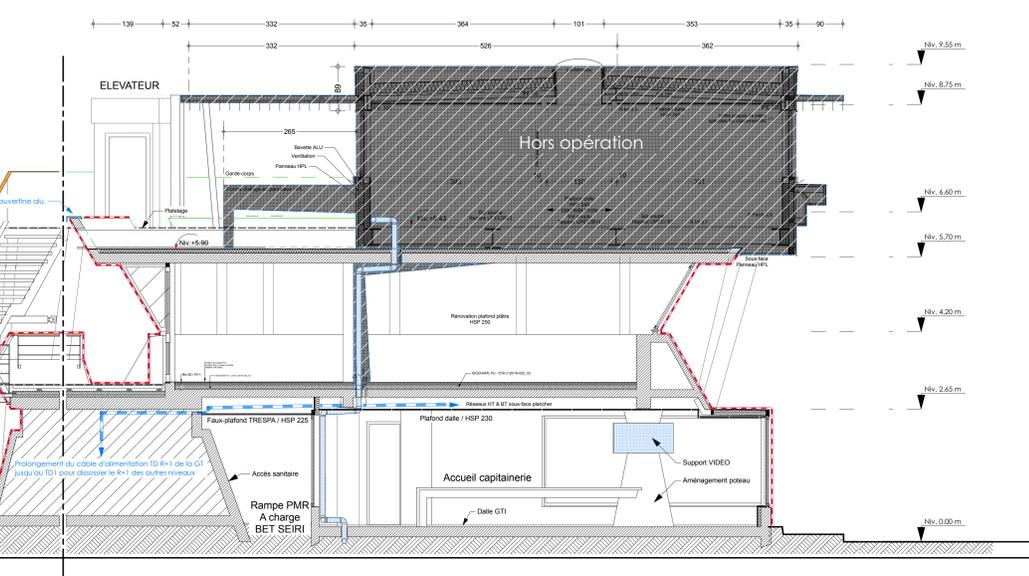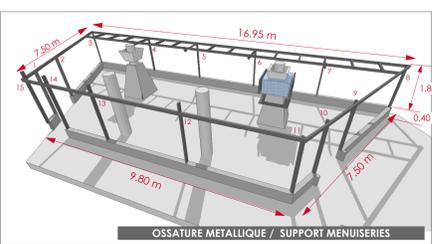

### Palavas-les-Flots

PHASE : PRO    Projet / DCE

REHABILITATION de la CAPITAINERIE du PORT  
Port de plaisance  
Marché MOE n°22POR26







Maître de l'ouvrage  
Mairie de Palavas-les-Flots  
16 Bd Maréchal Joffre, 34250 Palavas-les-Flots

Groupeur de Maîtrise d'œuvre :  
ARCHITECTE : Laurent Cascales  
Bureau d'études électrique / BET ACI : Arnaud Combes

CTP Architectes

Ordre des Architectes N° 512588  
15 rue MOULIERE - 34290 SERVIGNAN  
L'année de création est de 2017

DETAILS    07  
DATE : 19/12/2022    Echelle : 1/4°

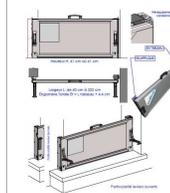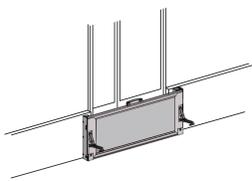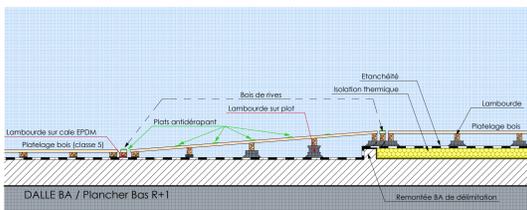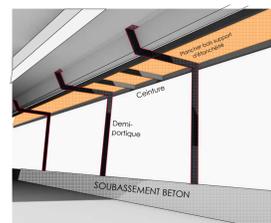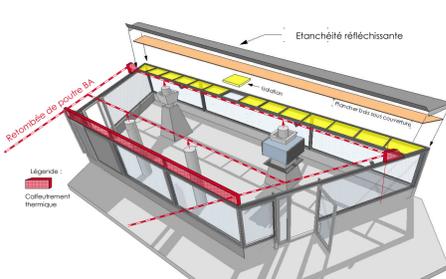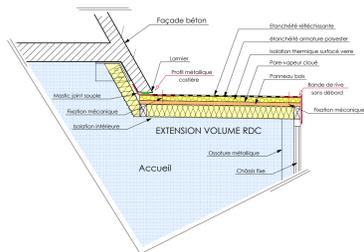

REVISION :    DATE :  
Version de base    21/11/2022