


Passé le feu pour après réception du présent document si aucune remarque écrite n'est faite à l'entreprise CMA. Le contenu du plan sera considéré comme tellement accepté.
Toute modification demandée après ou avant et entraînant des travaux modificatifs d'atelier ou de chantier fera l'objet de facturation supplémentaire.

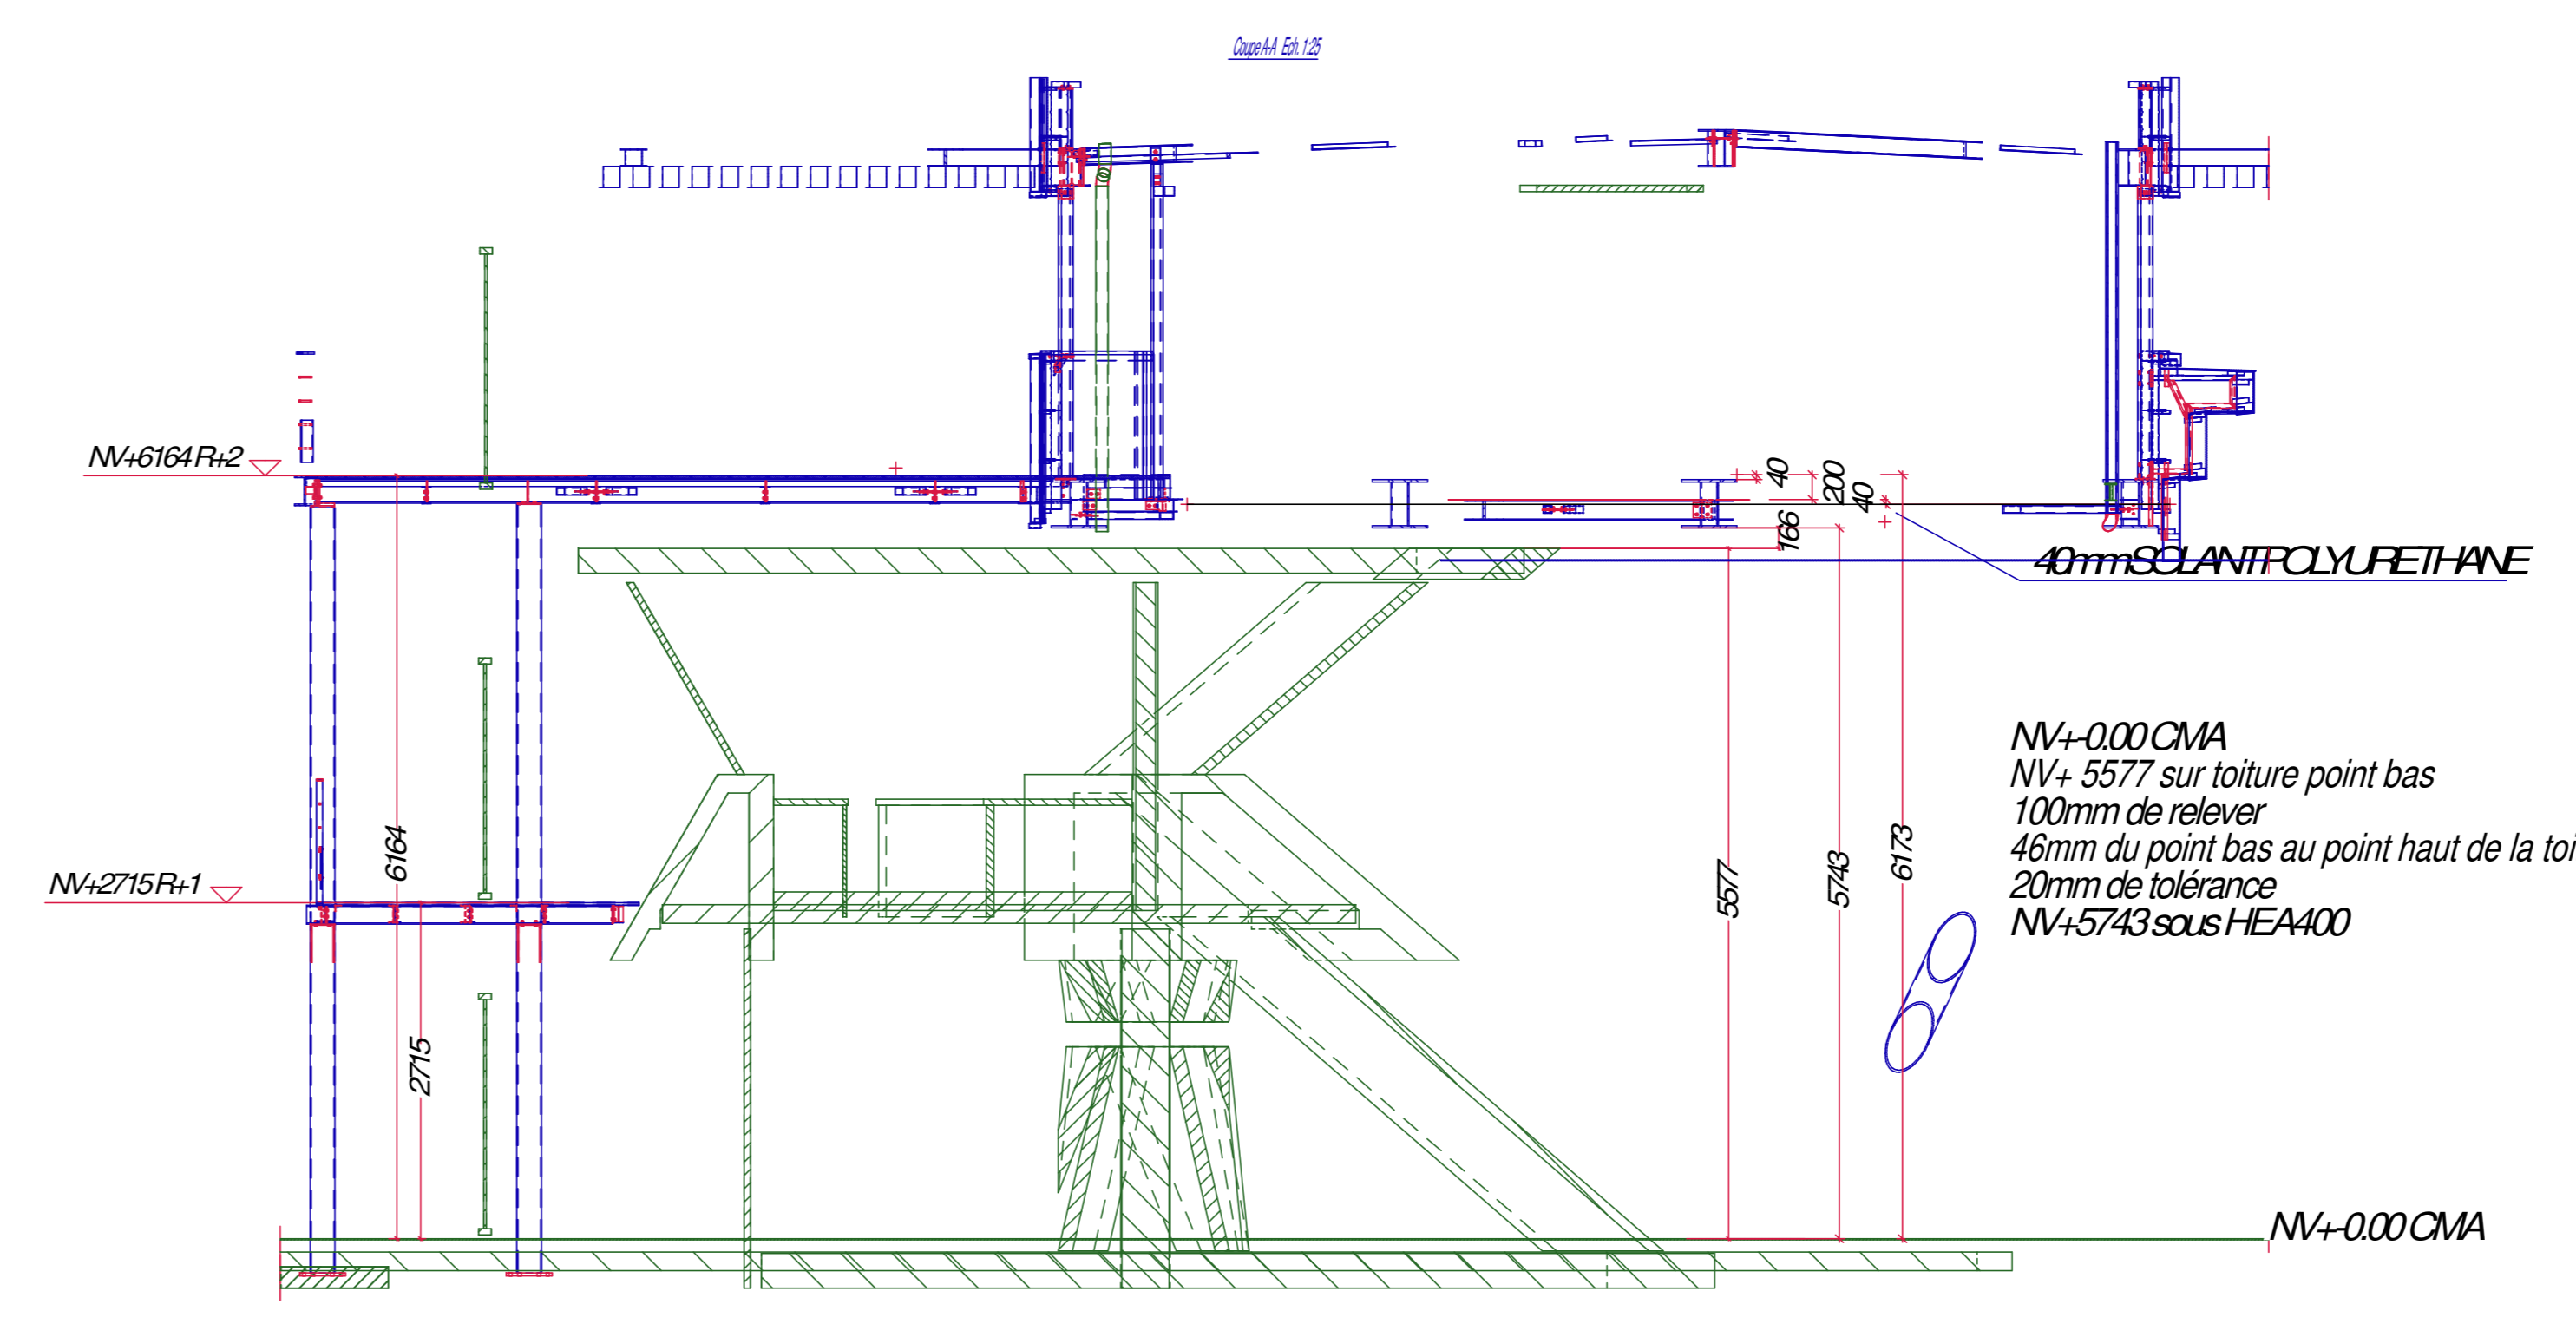

NV+0.00 CMA
NV+5577 sur toiture point bas
10mm de relevé
46mm du point bas au point haut de la toiture
20mm de tolérance
NV+5743 sous HE400

ETUDE DE FABRICATION	
<ul style="list-style-type: none"> - Maître d'ouvrage: MAIRIE DE PALAVAS LES FLOTS - Maître d'ouvrage délégué: - Maître d'œuvre: CTP Architectes - Bureau de contrôle: - Coordinateur SPS: 	
SURELEVATION DE LA CAPITAINERIE DE PALAVAS LES FLOTS	
LA CONSTRUCTION METALLIQUE ARTISANALE	
S.A.R.L. capital de 60 000 Euros Zone Industrielle 10 chemin du régime 34110 VIC LA GARROUZE Tél: 04 67 78 17 80 / 04 67 78 17 70 E-mail: contact@cm34.com	
SIRET: 351 02 380 00014 RC: 351 196 380 OUAJBAZ 3411 4421	
FLANN°	PLAN Implantation / coupe pied de poteaux
P21032-1	Dessiné le: 22/10/2021 Par: Barton
Ech: 1:50 - 1/25	Vérifié le: Par:
INDEX	DATE OBSERVATIONS
C	19/01/22 ANCRAGE
A	09/11/2021
B	02/12/2021 Altimétrie RP COUPE AA
<small>Ce plan est la propriété de la SARL C.M.A. Il ne peut être utilisé, copié ou reproduit sans autorisation expresse. Article L1124 Code de la propriété intellectuelle.</small>	

