

LISTE DES PLANS

N° Plan	Désignation du plan
40 / 00	Page de garde
40 / 01	Nomenclature des châssis
40 / 02	Descriptif et élévation - Me 01
40 / 03	Descriptif et élévation - Me 02 et Me 03
40 / 04	Descriptif et élévation - Me 04
40 / 05	Coupe 01
40 / 06	Coupe 02
40 / 07	Coupe 03
40 / 08	Coupe 04
40 / 09	Coupe 05
40 / 10	Coupe 06
40 / 11	Coupe 07
40 / 12	Coupe 08
40 / 13	Coupe 09
40 / 14	Repérage des coupes panneaux sandwich
40 / 15	Coupes A - B - C
40 / 16	Coupe D

CAPTAINERIE PALAVAS

PALAVAS - 34 250

Maitre d'Ouvrage : Ville de PALAVAS LES FLOTS

Adresse : **Tél :**

Code postal : 34 250 **Ville :** Palavas les Flots **Por :** 06-43-49-95-04

Correspondant : Audrey OLIVIER **e-mail :** audrey.olivier@palavaslesflots.com

Maitre d'Oeuvre : CASCALES Laurent Architecte

Adresse : **Tél :**

Code postal : 13 090 **Ville :** Aix en Provence **Por :** 06-09-71-23-25

Correspondant : Laurent CASCALES **e-mail :** cascals@architectes.org

Bureau de Controle : BTP - CONSULTANT

Adresse : **Tél :**

Code postal : **Ville :** **Por :** 06-46-70-77-47

Correspondant : Clément DADONE **e-mail :** clement.dadone@btp-consultants.fr

Pilote : Laurent CASCALES

Adresse : **Tél :**

Code postal : **Ville :** **Por :**

Correspondant : Laurent CASCALES **e-mail :**

Plan N° 40 / 00	Date : 14 - 10 - 21	Modifié le :	Indexe <i>Etude</i>	Echelle :
Dessiné par : <i>Mouillon C</i>	Chantier :		CAPTAINERIE - PALAVAS	

<p>FRANCE ALUMINIUM</p> <p>760, Route d'Avignon 84 450 - Saint Saturnin les Avignon Tel : 04-90-22-19-88 e.mail : france.aluminium@wanadoo.fr</p>	<p>Liste des plans</p>
---	------------------------

NOMENCLATURE DES OUVERTURES

Repère châssis	Type d'ouvrant	Côtes architecte Maçonnerie finie(*1) voir (*3) pour hauteur réservation	Allège ou seuil (*2)	Type de pose	Epaisseur isolation	Type d'appui	Occultation	Remplissage
Me 01	Porte d'entrée 2 vlx tierçés ouv ext	Largeur 1400 Hauteur 2250	0	Tunnel	ITI 120		Non	44,6 / 14 Argon / 44,2 Fe
Me 02	Coulissant 2 vlx égaux	2230 1250	1000	Tunnel	ITI 120		Non	4 / 20 Argon / 4 Fe
Me 03	Coulissant 2 vlx tierçés	3390 1250	1000	Tunnel	ITI 120		Non	5 / 18 Argon / 5 Fe
Me 04	Coulissant 2 vlx égaux	1360 1250	1000	Tunnel	ITI 120		Non	4 / 20 Argon / 4 Fe
Me 05	Coulissant 2 vlx tierçés	3110 1250	1000	Tunnel	ITI 120		Non	5 / 20 Argon / 5 Fe
Me 06	Coulissant 2 vlx égaux	2250 1250	1000	Tunnel	ITI 120		Non	4 / 20 Argon / 4 Fe
Me 07	Coulissant 2 vlx égaux	2230 1250	1000	Tunnel	ITI 120		Non	4 / 20 Argon / 4 Fe
Me 08	Coulissant 2 vlx égaux	2200 1250	1000	Tunnel	ITI 120		Non	4 / 20 Argon / 4 Fe
Me 09	Coulissant 2 vlx égaux	2210 1250	1000	Tunnel	ITI 120		Non	4 / 20 Argon / 4 Fe
Me 10	Coulissant 2 vlx tierçés	3000 1250	1000	Tunnel	ITI 120		Non	5 / 20 Argon / 5 Fe
Me 11	Coulissant 2 vlx égaux	1950 2250	0	Tunnel	ITI 120		Non	4 / 20 Argon / 4 Fe
Me 12	Coulissant 2 vlx égaux	1360 1250	1000	Tunnel	ITI 120		Non	4 / 20 Argon / 4 Fe
Me 13	Coulissant 2 vlx tierçés	3360 1250	1000	Tunnel	ITI 120		Non	5 / 20 Argon / 5 Fe
Me 14	Coulissant 2 vlx égaux	2100 1250	1000	Tunnel	ITI 120		Non	4 / 20 Argon / 4 Fe
Me 15	Coulissant 2 vlx égaux	2300 1250	1000	Tunnel	ITI 120		Non	4 / 20 Argon / 4 Fe
Me 16	Coulissant 2 vlx égaux	1270 1250	1000	Tunnel	ITI 120		Non	4 / 20 Argon / 4 Fe

*1 - **IMPORTANT** : Les côtes des réservations ouvertures sont les côtes architecte maçonnerie finie (avec enduit, bardage ou autre revêtement compts)

*2 - **IMPORTANT** : Les côtes des allèges maçonnerie sont toujours données par rapport au niveau carrelage intérieur fini.

*3 - **IMPORTANT** : La "hauteur" de la réservation est mesurée du dessous du linteau fini au dessus du réjngot pour les fenêtre ou du sol fini intérieur pour les portes

Plan N° 40 / 01	Date : 14 - 10 - 21	Modifié le :	Indice Etude	Echelle : 1/XX
Dessiné par : Mounion C	Chantier :		CAPITAINERIE - PALAVAS	


FRANCE ALUMINIUM
760, Route d'Avignon
84 450 - Saint Saturnin lès Avignon
Tel : 04-90-22-19-88
e.mail : france.aluminium@wanadoo.fr

NOMENCLATURE DES OUVERTURES

ELEVATION

ME - 01

Vu de l'extérieur

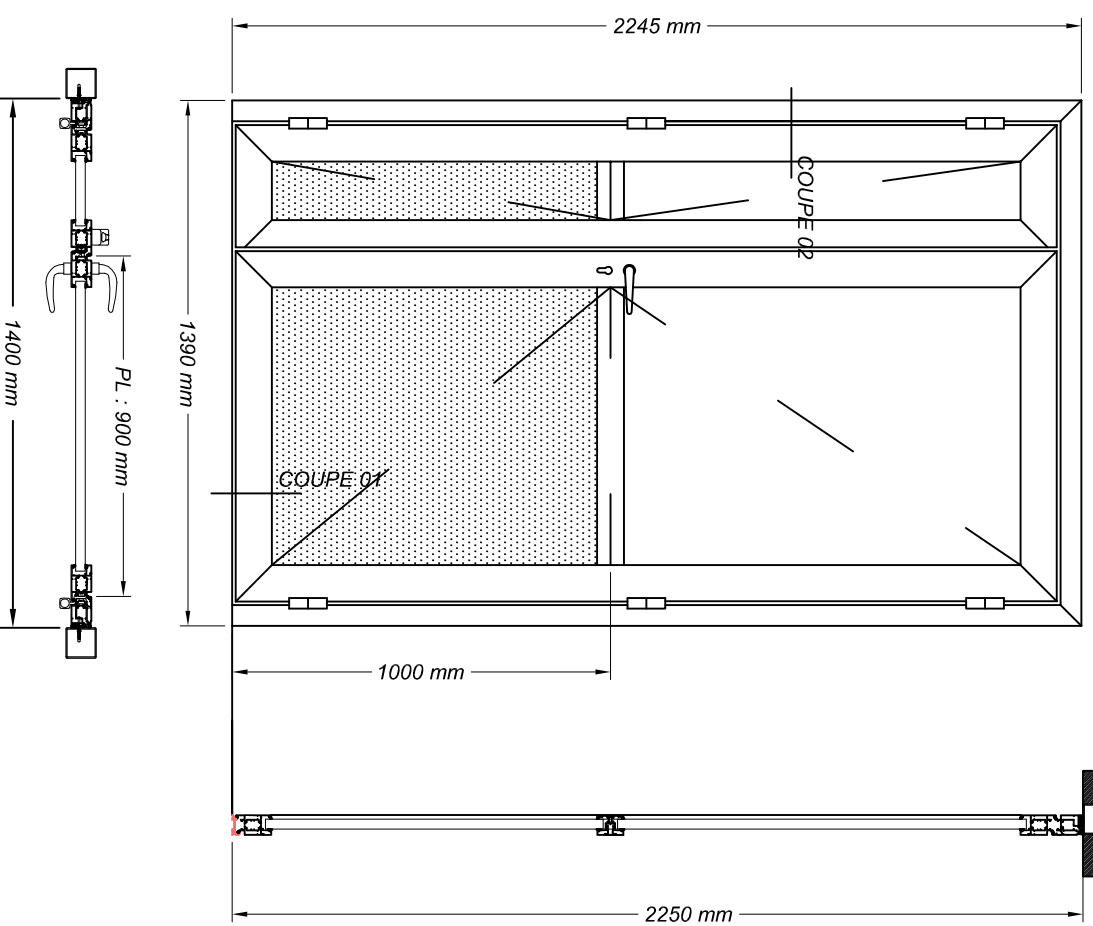

DESCRPTIF	
Repère châssis	ME 01
Nature menuiseries	Aluminium Rupture de pont thermique
Type de châssis	Porte entrée 2 vantaux
Ouverture	Extérieure
Marque	SEPALUMIC
Série	4500
Teinte	Silver (teinte argent satinée)
Type de pose	En tunnel sur charpente
Couvre joint	Sans objet
Vantail journalier	Serrure 3 points avec bec de cane Cylindre Européen avec bouton moleté intérieur
Vantail secondaire	Ferme porte GEZE TS 4000 Crémone pompier Croisée DS
Traverse	Traverse d'ouvent de 78 mm
Seuil	Alu PMR inf. 20 mm à recouvrement
Remplissage ouvrant	Vitrage 44,6 Fe / 16 argon 90% / 44,2
Remplissage Allège	Panneau sandwich 2 faces alu Rai Men Ext

Plan N° 40 / 02	Date : 14 - 10 - 21	Modifié le :	Index Etude	Echelle : 1/20
Dessiné par : Mounition C	Chantier :		CAPITAINEURIE - PALAVAS	

FRANCE ALUMINIUM



760, Route d'Avignon
84 450 - Saint Saturnin lès Avignon
Tel : 04-90-22-19-88
e.mail : france.aluminium@wanadoo.fr

ME 01

Elevation et descriptif



ME - 02

Vu de l'extérieur

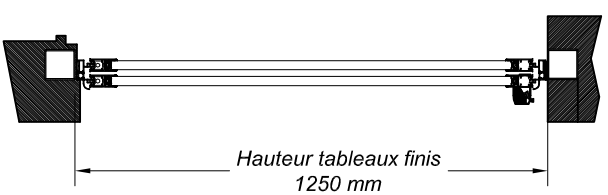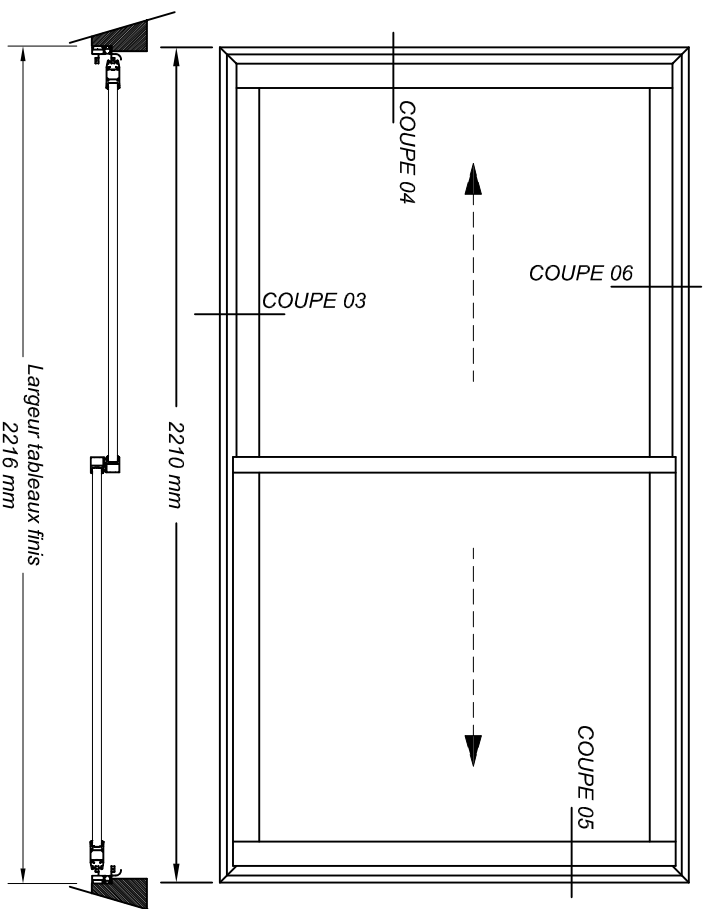

ME - 03

Vu de l'extérieur

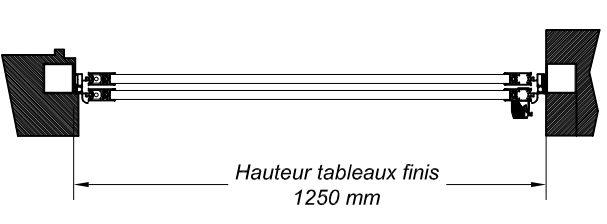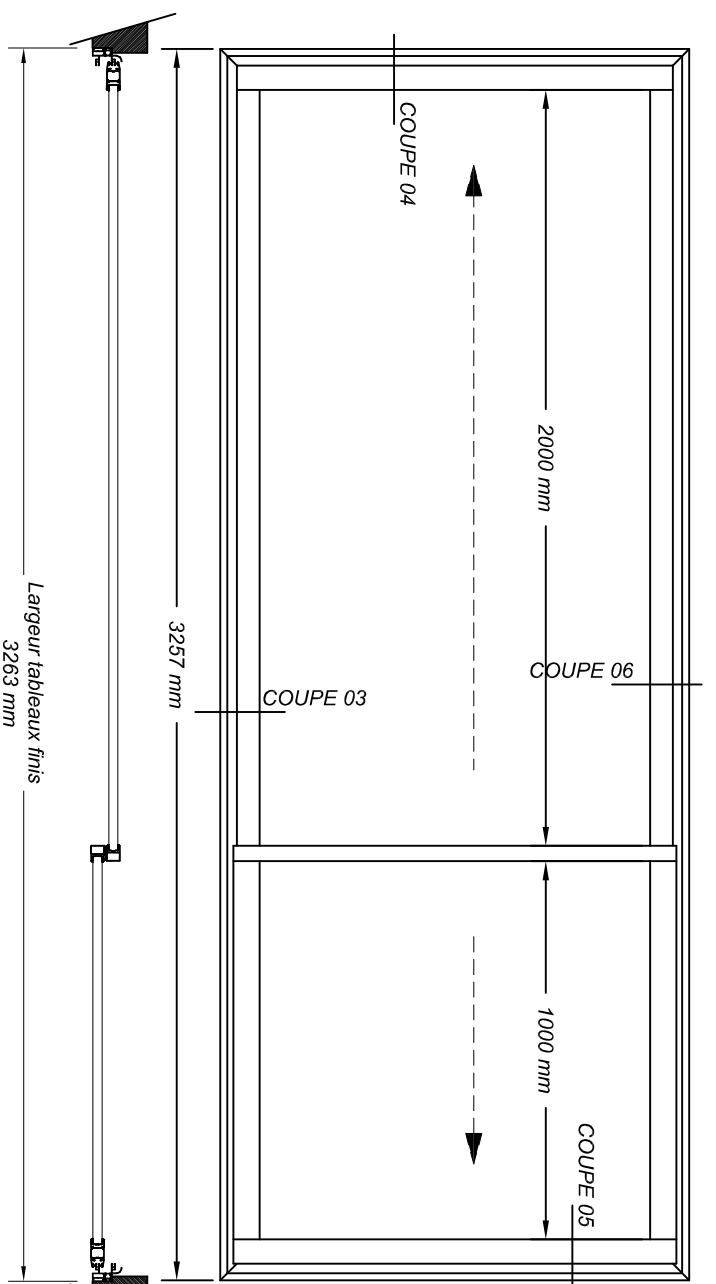

DESCRIP TIF	
Repere châssis	ME 02 - 04 - 06 à 10 - 12 - 15 à 17
Nature menuiseries	Aluminium Rupture de pont thermique
Type de châssis	Coulissant 2 vantaux sur double rail
Ouverture	Coulissante droite et gauche
Marque	SEPALUMIC
Série	3100
Teinte	Natural (Gris alu)
Type de pose	En tunnel sur structure métallique "Charpente"
Allège	Charpente métal h: 1000
Couvre joint	Non
Bavette	Tôle alu pliée laqué ditto men alu
Vantail journalier	Serrure 1 point avec gâche
Ferme porte	Sans Objet
Vantail secondaire	Serrure 1 point avec gâche
Seuil	Sans Objet
Remplissage ouvrant	Vitrage 4 Fe / 16 argon 90% / 4

DESCRIP TIF	
Repere châssis	ME 03 - 05 - 13 - 14
Nature menuiseries	Aluminium Rupture de pont thermique
Type de châssis	Coulissant 2 vantaux tiercés sur double rail
Ouverture	Coulissante droite et gauche
Marque	SEPALUMIC
Série	3100
Teinte	Natural (Gris alu)
Type de pose	En tunnel sur structure métallique "Charpente"
Allège	Charpente métal h: 1000
Couvre joint	Non
Bavette	Tôle alu pliée laqué ditto men alu
Vantail journalier	Serrure 1 point avec gâche
Ferme porte	Sans Objet
Vantail secondaire	Serrure 1 point avec gâche
Seuil	Sans Objet
Remplissage ouvrant	Vitrage 4 Fe / 16 argon 90% / 4

Plan N° 40 / 03	Date : 14 - 10 - 21	Modifié le :	Indexe Etude	Echelle : 1/20
Dessiné par : Mounition C	Chantier :		CAPITAINE RIE - PALAVAS	


FRANCE ALUMINIUM
760, Route d'Avignon
84 450 - Saint Saturnin lès Avignon
Tel : 04-90-22-19-88
e.mail : france.aluminium@wanadoo.fr

ME 02 et ME 03

Élévation et descriptif

ME - 11

Vu de l'extérieur

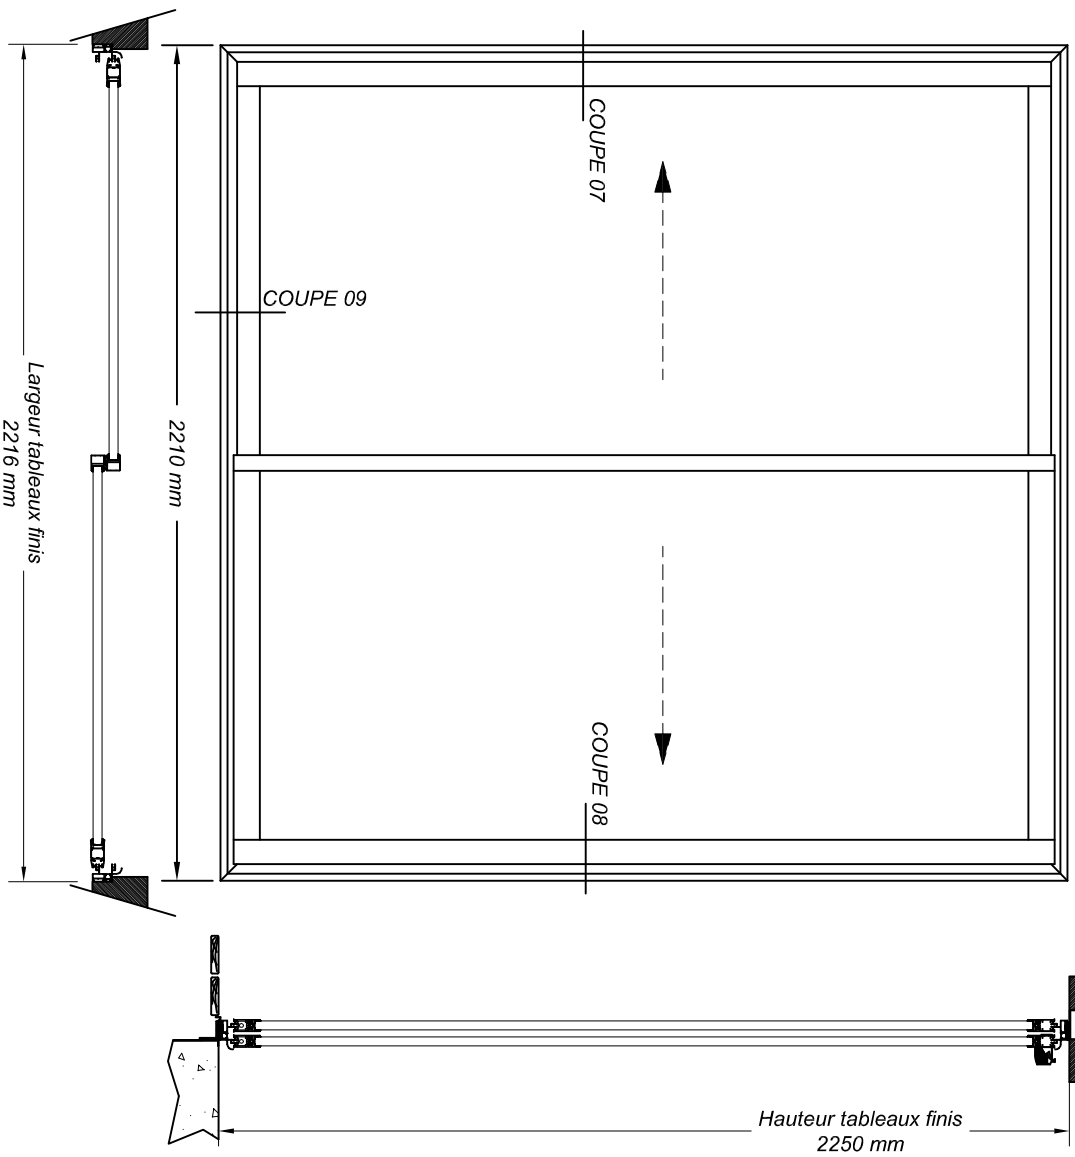

DESCRPTIF	
Repère châssis	ME 11
Nature menuiseries	Aluminium Rupture de pont thermique
Type de châssis	Couissant 2 vantaux sur double rail
Ouverture	Couissante droite et gauche
Marque	SEPALUMIC
Série	3100
Teinte	Natural (Gris alu)
Type de pose	En tunnel sur structure métallique "Charpente"
Allège	0,00
Couvre joint	Non
Bavette	Toile alu plâée laquée dilo men alu
Vantail journalier	Serrure 1 point poignée de tirage lune
Ferme porte	Sans Objet
Vantail secondaire	Serrure 1 point avec gâche
Seuil	Sans Objet
Remplissage ouvrant	Vitrage 4 Fe / 16 argon 90% / 4


Plan N° 40 - 04	Date : 14 - 10 - 21	Modifié le :	Index Etude	Echelle : 1/20
Dessiné par : Mounition C	Chantier :		CAPITAINE - PALAVAS	

FRANCE ALUMINIUM
760, Route d'Avignon
84 450 - Saint Saturnin lès Avignon
Tel : 04-90-22-19-88
e.mail : france.aluminium@wanadoo.fr

ME 04

Élévation et descriptif


COUPE 01

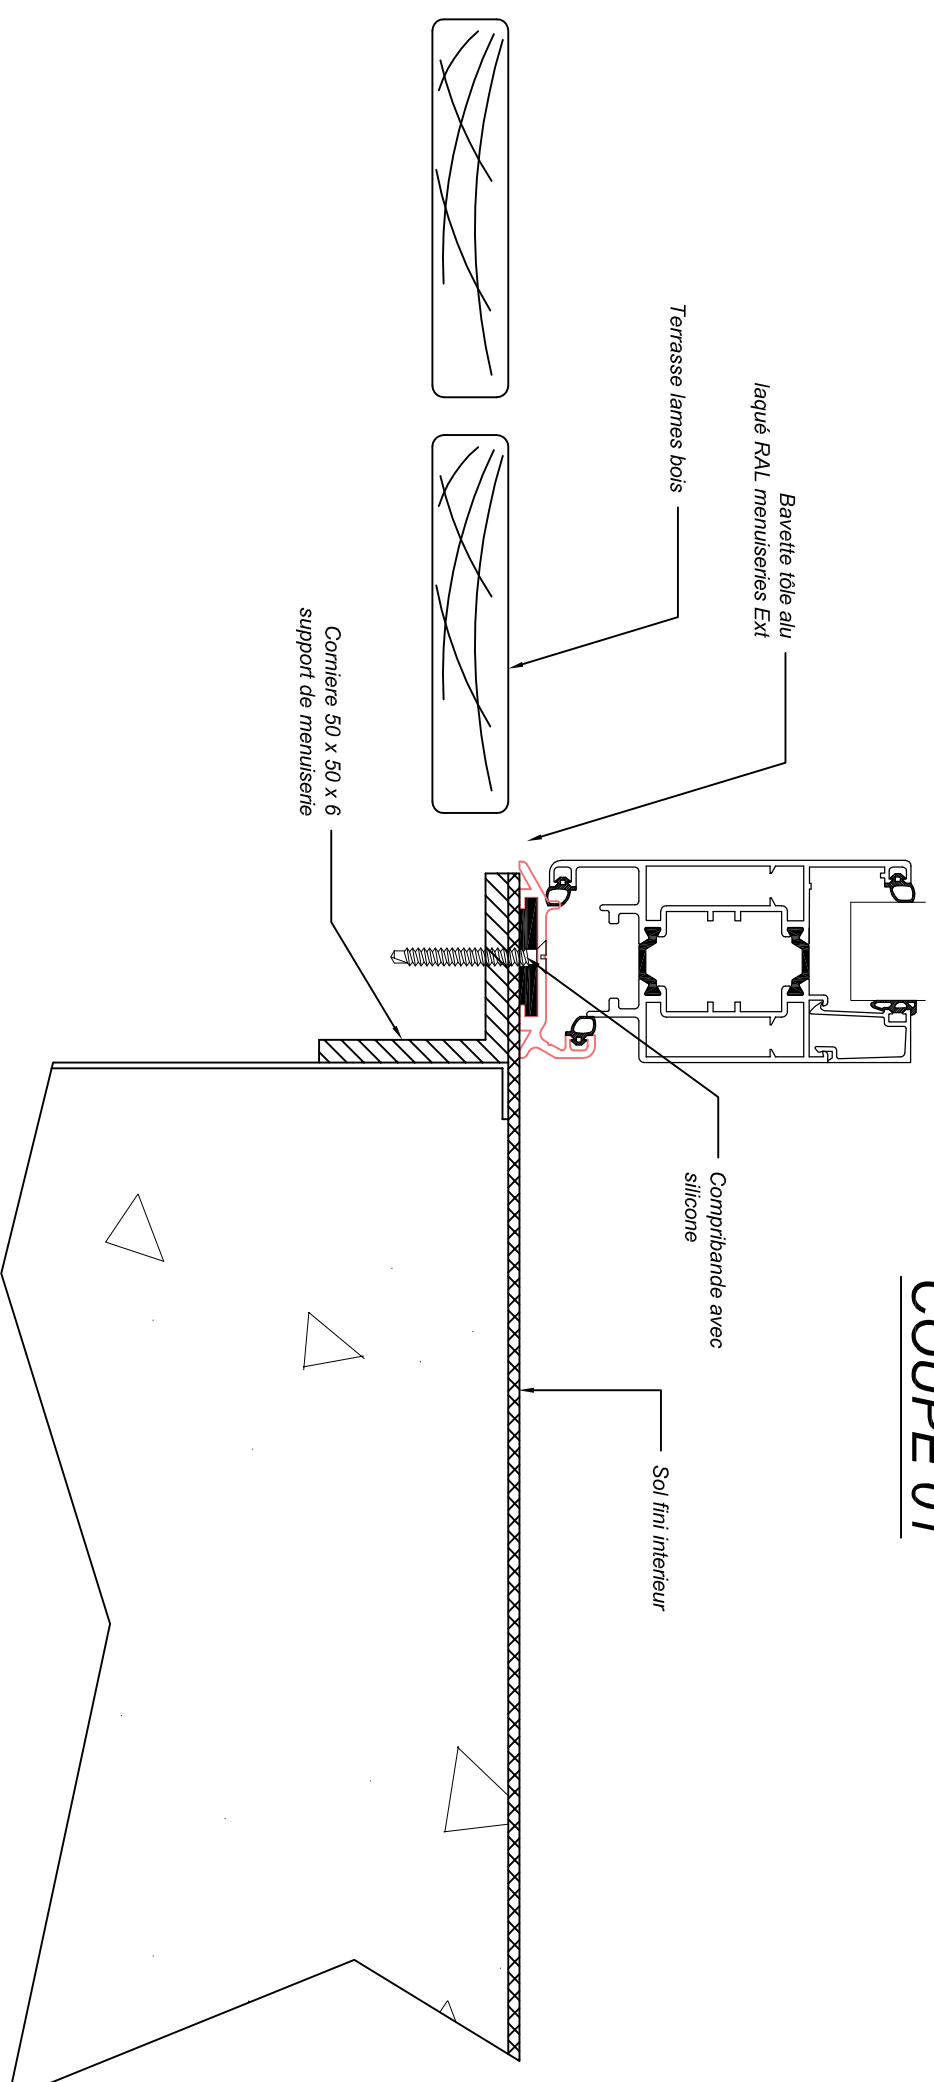

Plan N° 40 - 05	Date : 14 - 10 - 21	Modifié le :	Indice Etude	Echelle : 1/2
Dessiné par : Mounition C	Chantier :		CAPITAINE - PALAVAS	

FRANCE ALUMINIUM
760, Route d'Avignon
84 450 - Saint Saturnin les Avignon
Tel : 04-90-22-19-88
e.mail : france.aluminium@wanadoo.fr


COUPE 01

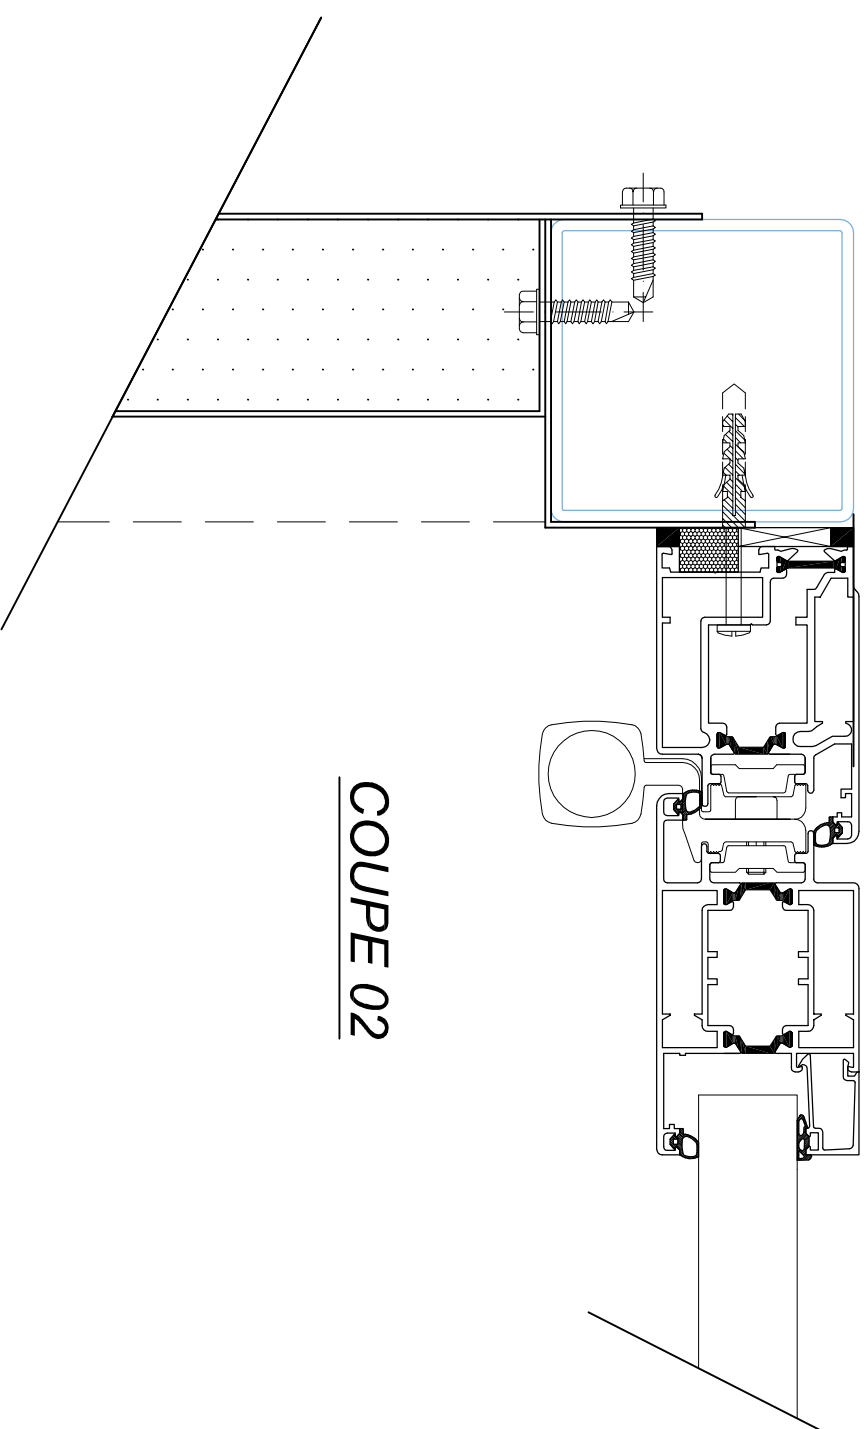

COUPE 02

Plan N° 40 - 06	Date : 14 - 10 - 21	Modifié le :	Indice Etude	Echelle : 1/2
Dessiné par : Mounition C	Chantier :		CAPITAINE - PALAVAS	
FRANCE ALUMINIUM 760, Route d'Avignon 84 450 - Saint Saturnin les Avignon Tel : 04-90-22-19-88 e.mail : france.aluminium@wanadoo.fr			COUPE 02	

COUPE 03

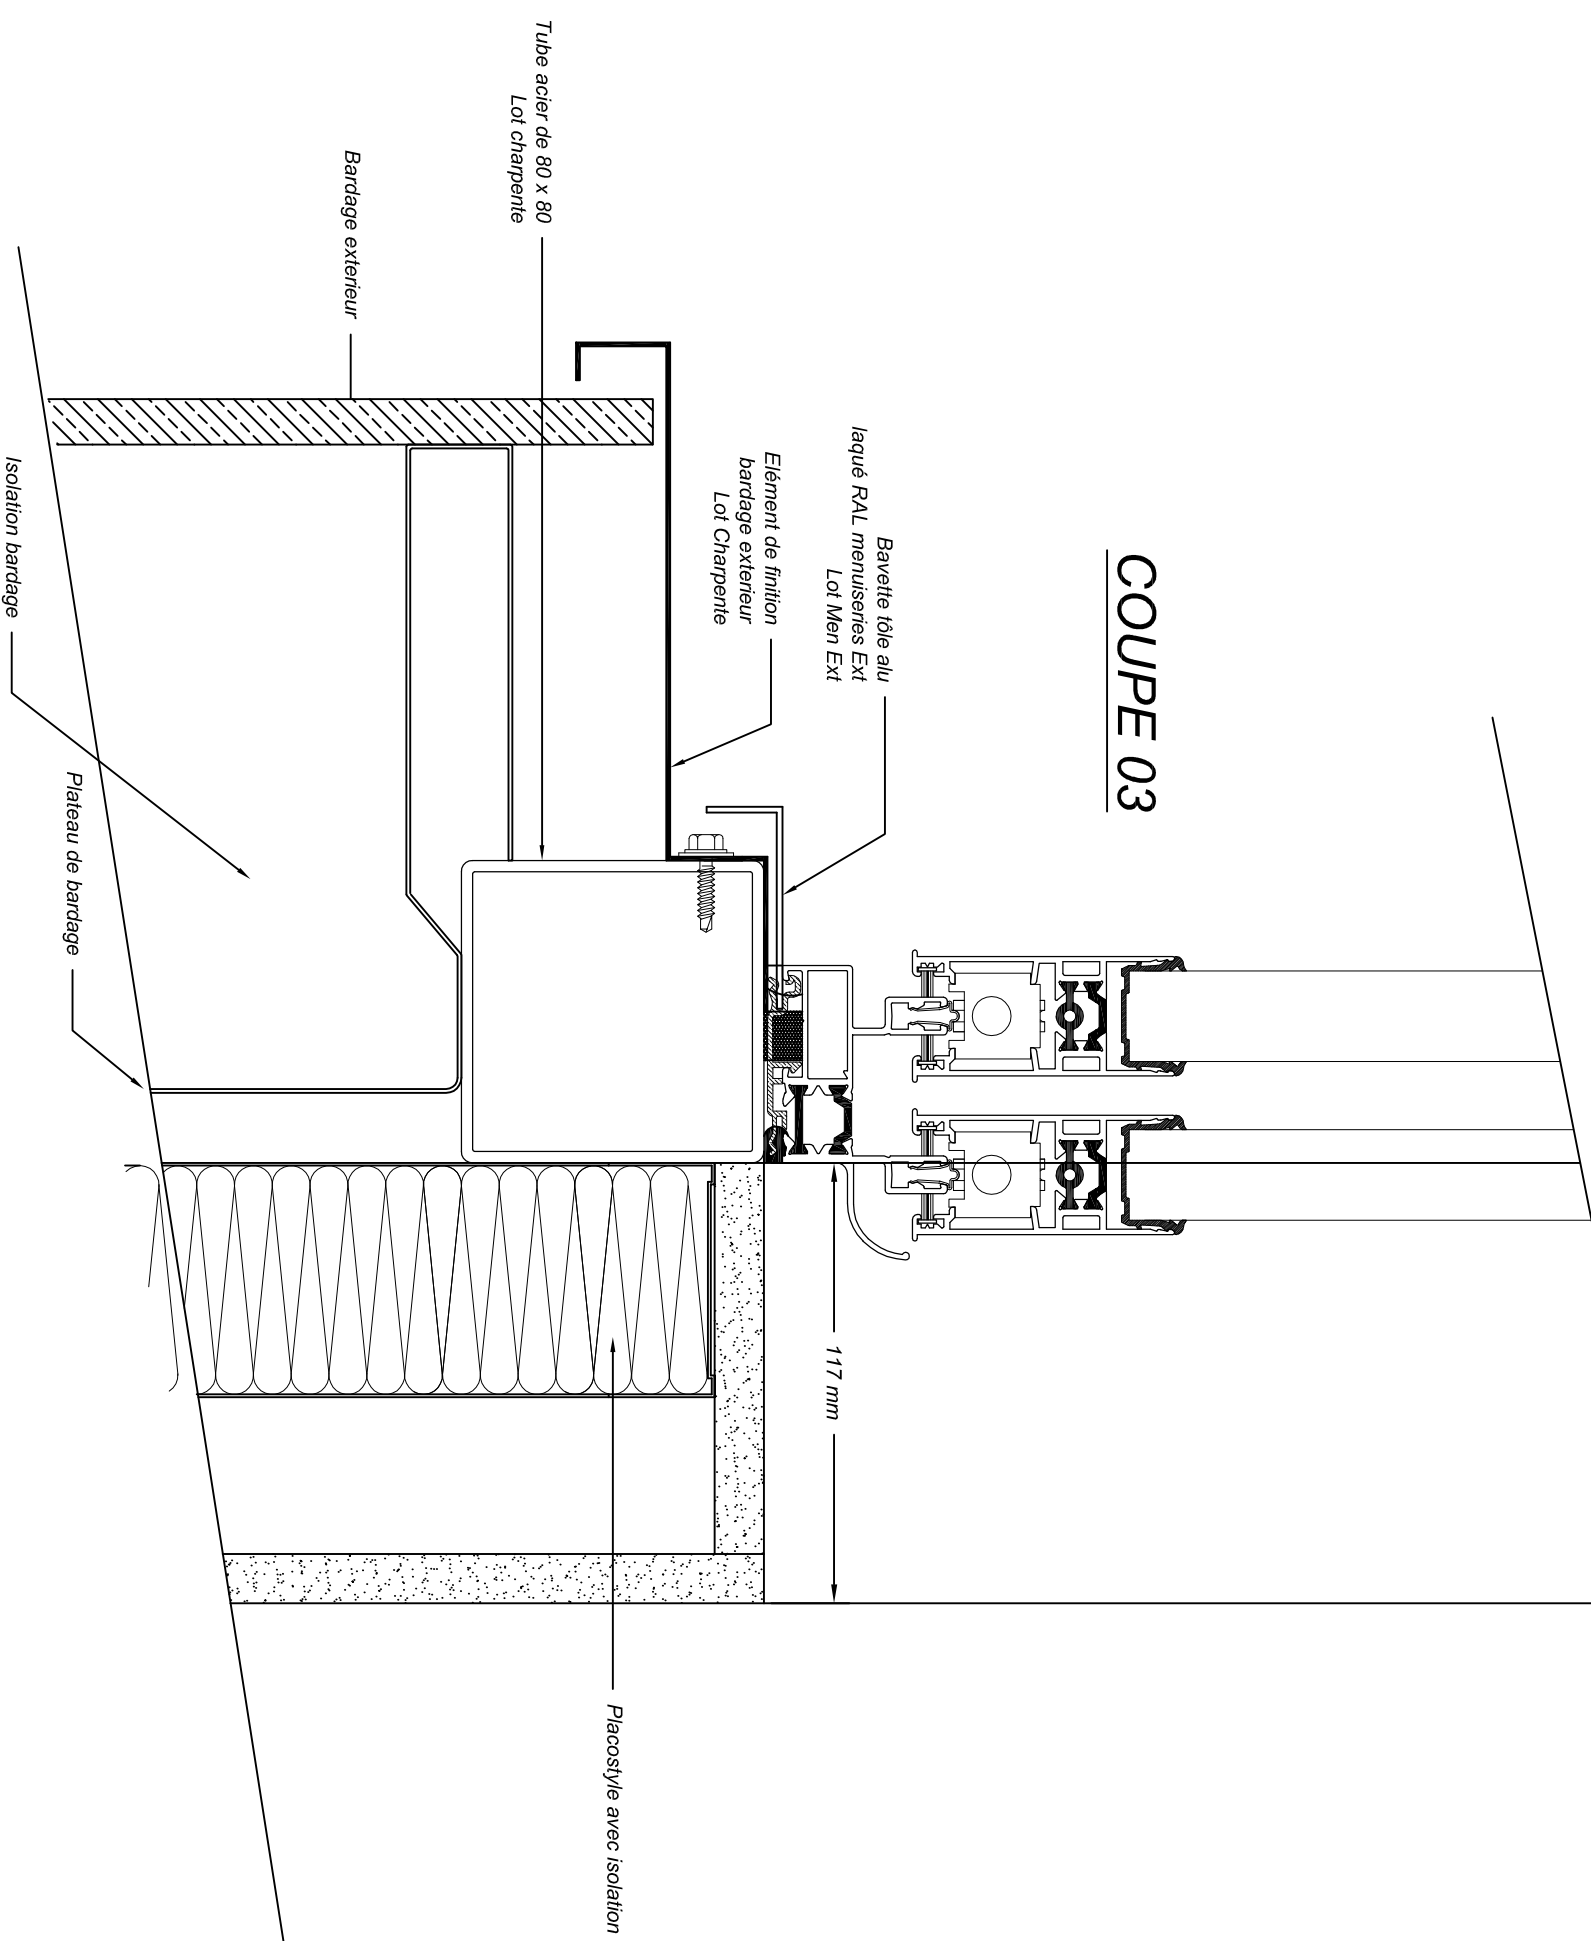


Plan N° 40 - 07	Date : 14 - 10 - 21	Modifié le :	Indice Etude	Echelle : 1/2
Dessiné par : Mounition C	Charntier :	CAPITAINE - PALAVAS		

FRANCE ALUMINIUM
760, Route d'Avignon
84 450 - Saint Saturnin les Avignon
Tel : 04-90-22-19-88
e.mail : france.aluminium@wanadoo.fr

COUPE 03

COUPE 04

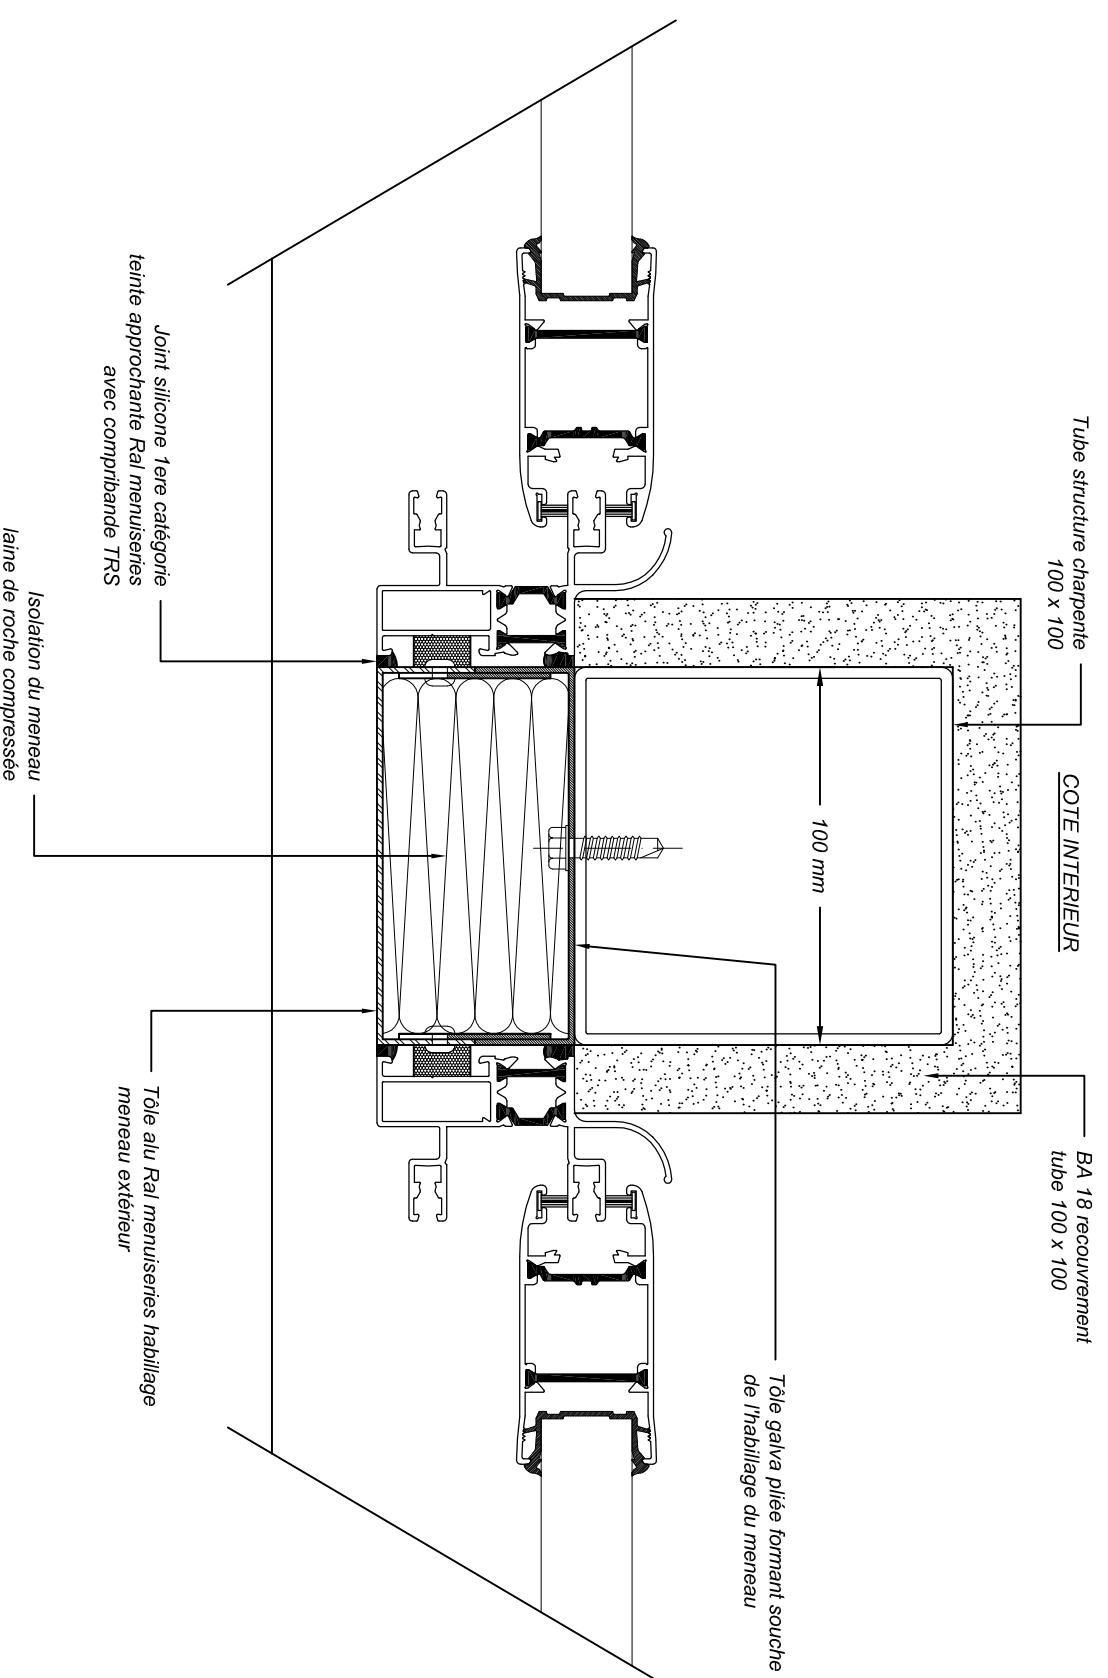

Plan N° 40 - 08	Date : 14 - 10 - 21	Modifié le :	Indice Etude	Echelle : 1/2
Dessiné par : Mounition C	Chantier :	CAPITAINE - PALAVAS		


FRANCE ALUMINIUM
760, Route d'Avignon
84 450 - Saint Saturnin les Avignon
Tel : 04-90-22-19-88
e.mail : france.aluminium@wanadoo.fr

COUPE 04

Me 03

COUPE 05

Plat de 50 x 5 pour
fixation du fond de
l'habillage d'angle

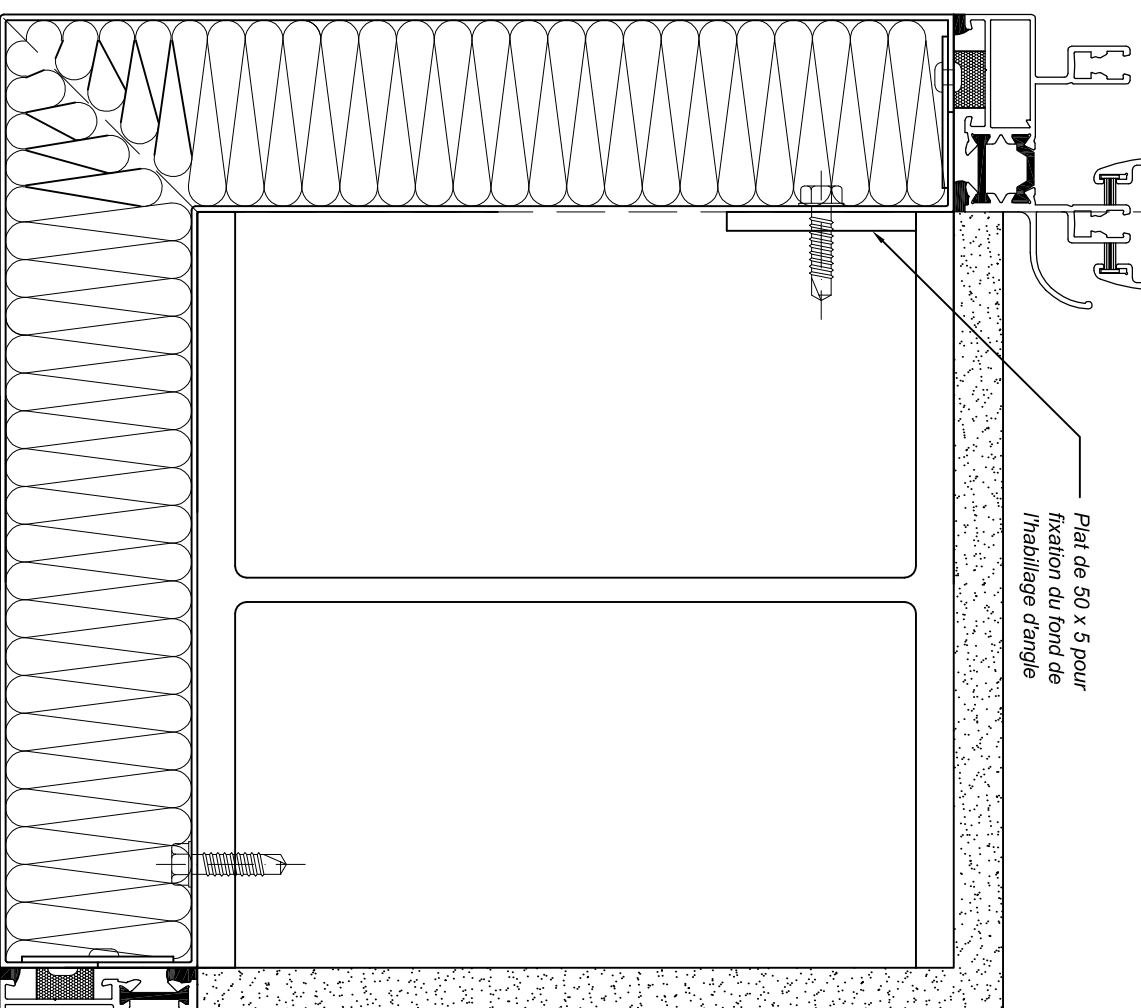

Traitement en habillage
"Sandwich" des angles
en IPE entre
Me 05 / Me 06
Me 09 / Me 10
Me 13 / Me 14

Me 02

Limite bavette France alu


Plan N° 40 - 09 Date : 14 - 10 - 21 Modifié le : Indice Etude Echelle : 1/2

Dessiné par : Mounition C Chantier : CAPITAINE - PALAVAS

FRANCE ALUMINIUM

760, Route d'Avignon
84 450 - Saint Saturnin les Avignon
Tel : 04-90-22-19-88
e.mail : france.aluminium@wanadoo.fr

COUPE 05

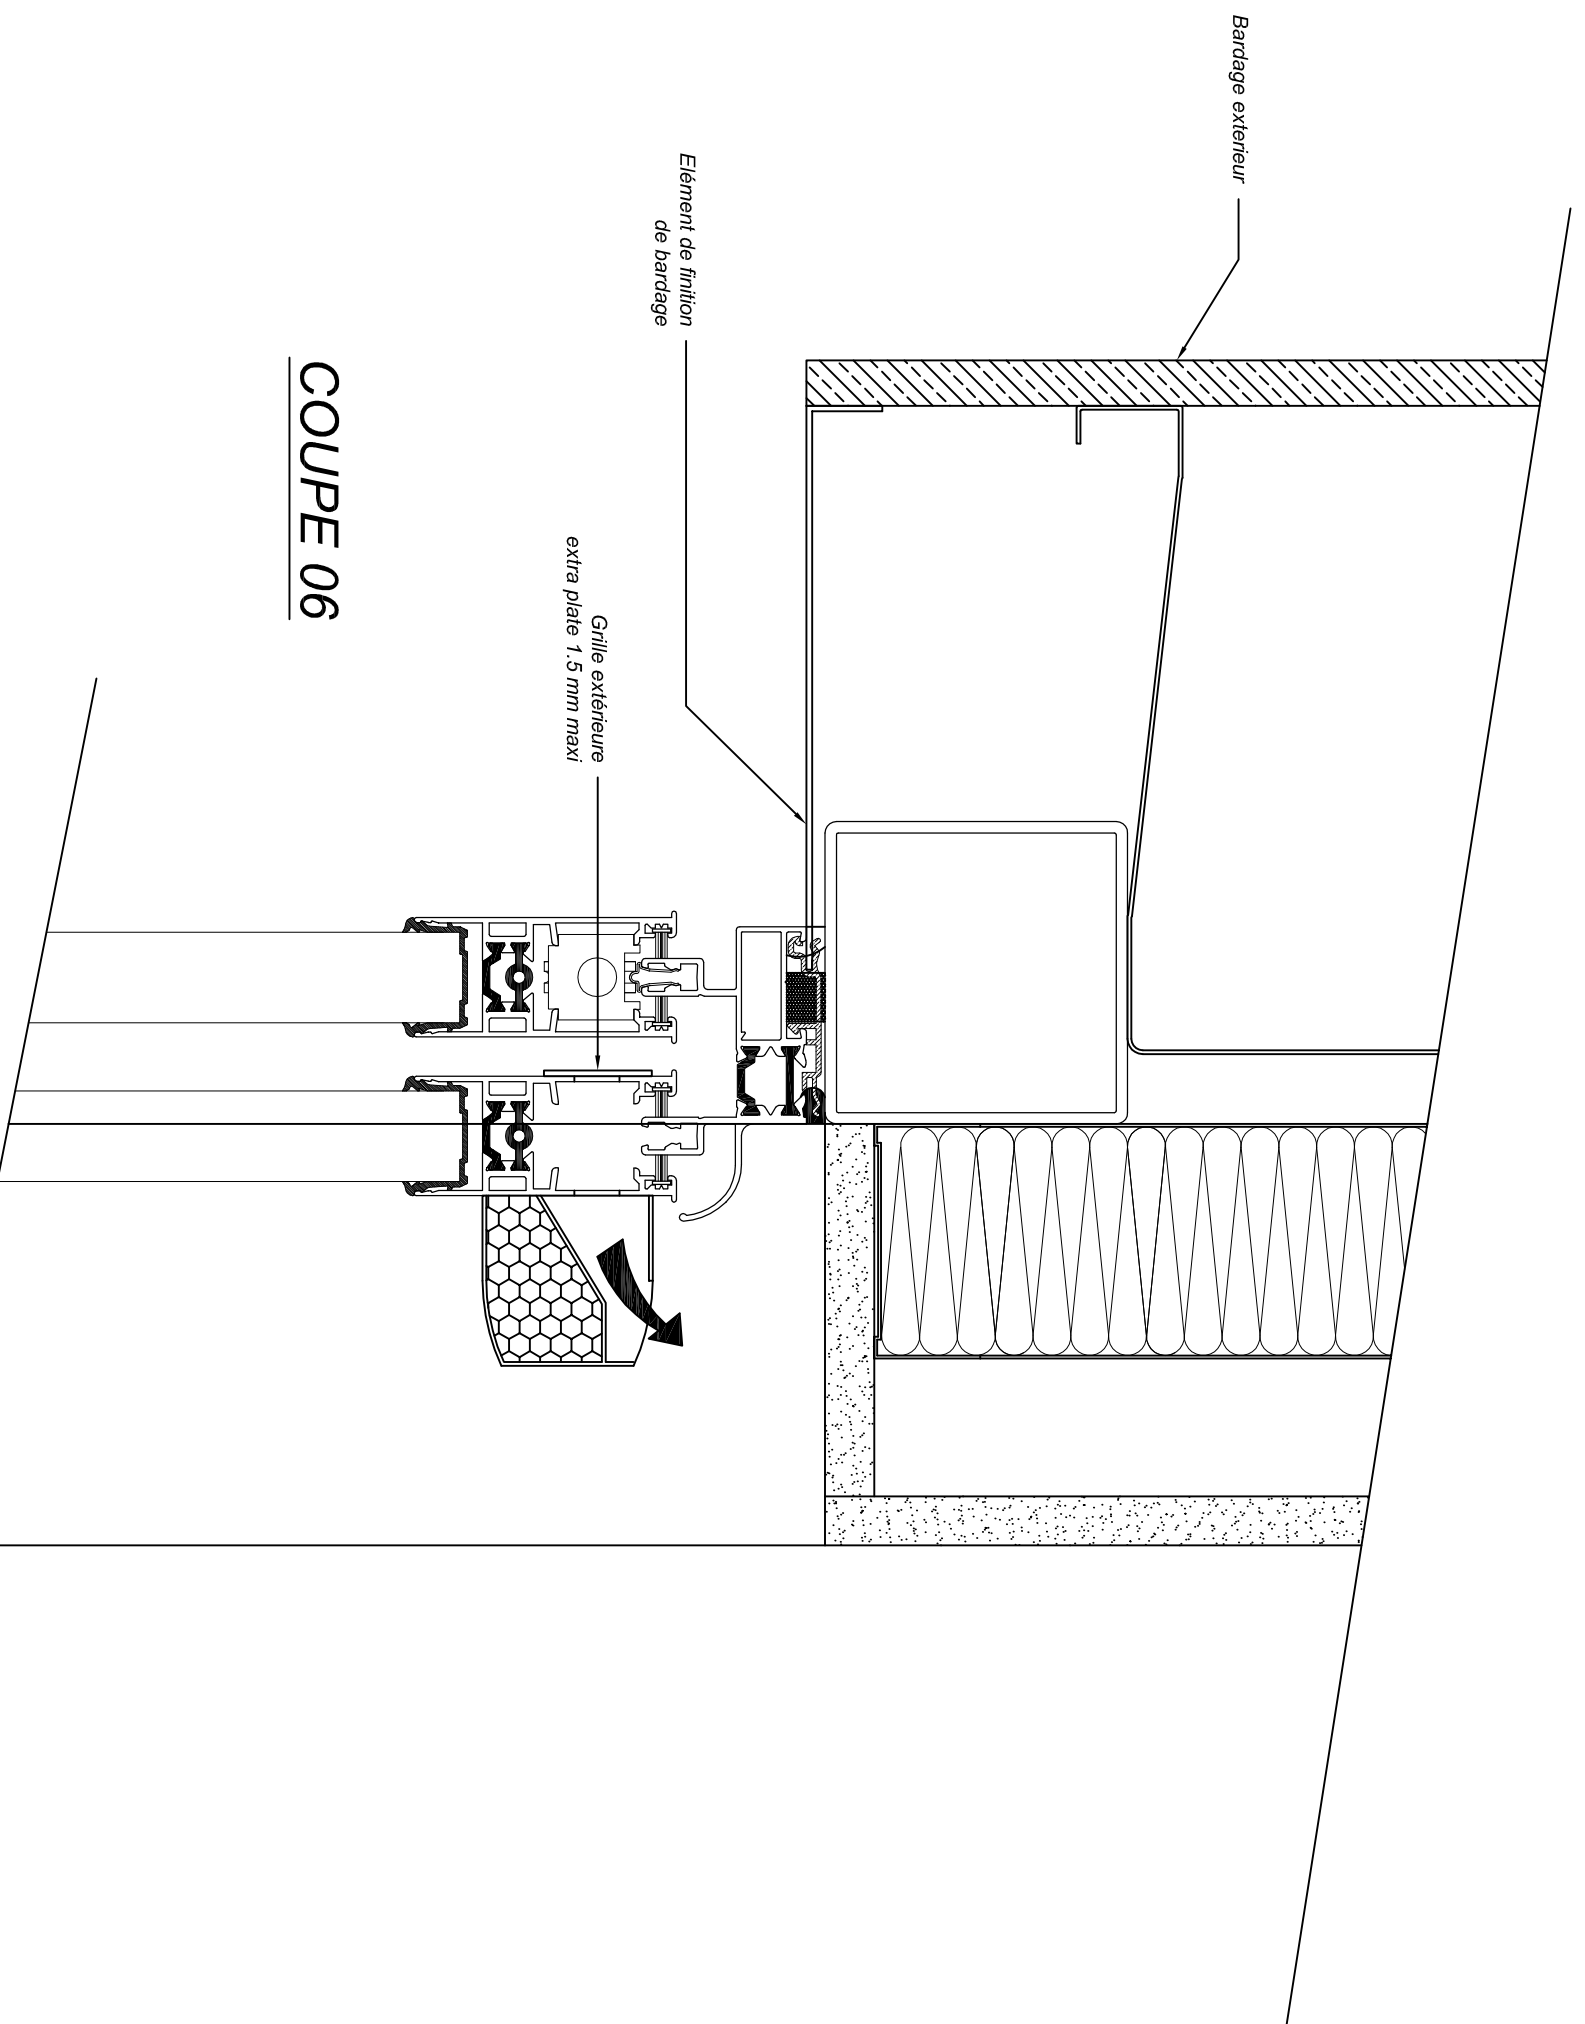


COUPE 06

Plan N° 40 - 10	Date : 14 - 10 - 21	Modifié le :	Indices Etude	Echelle : 1/2
Dessiné par : Mounition C	Chantier :		CAPITAINE - PALAVAS	

FRANCE ALUMINIUM
 760, Route d'Avignon
 84 450 - Saint Saturnin les Avignon
 Tel : 04-90-22-19-88
 e.mail : france.aluminium@wanadoo.fr

COUPE 06

Traitement en habillage "Sandwich"
des angles en IPE pour
couissant accès terrasse

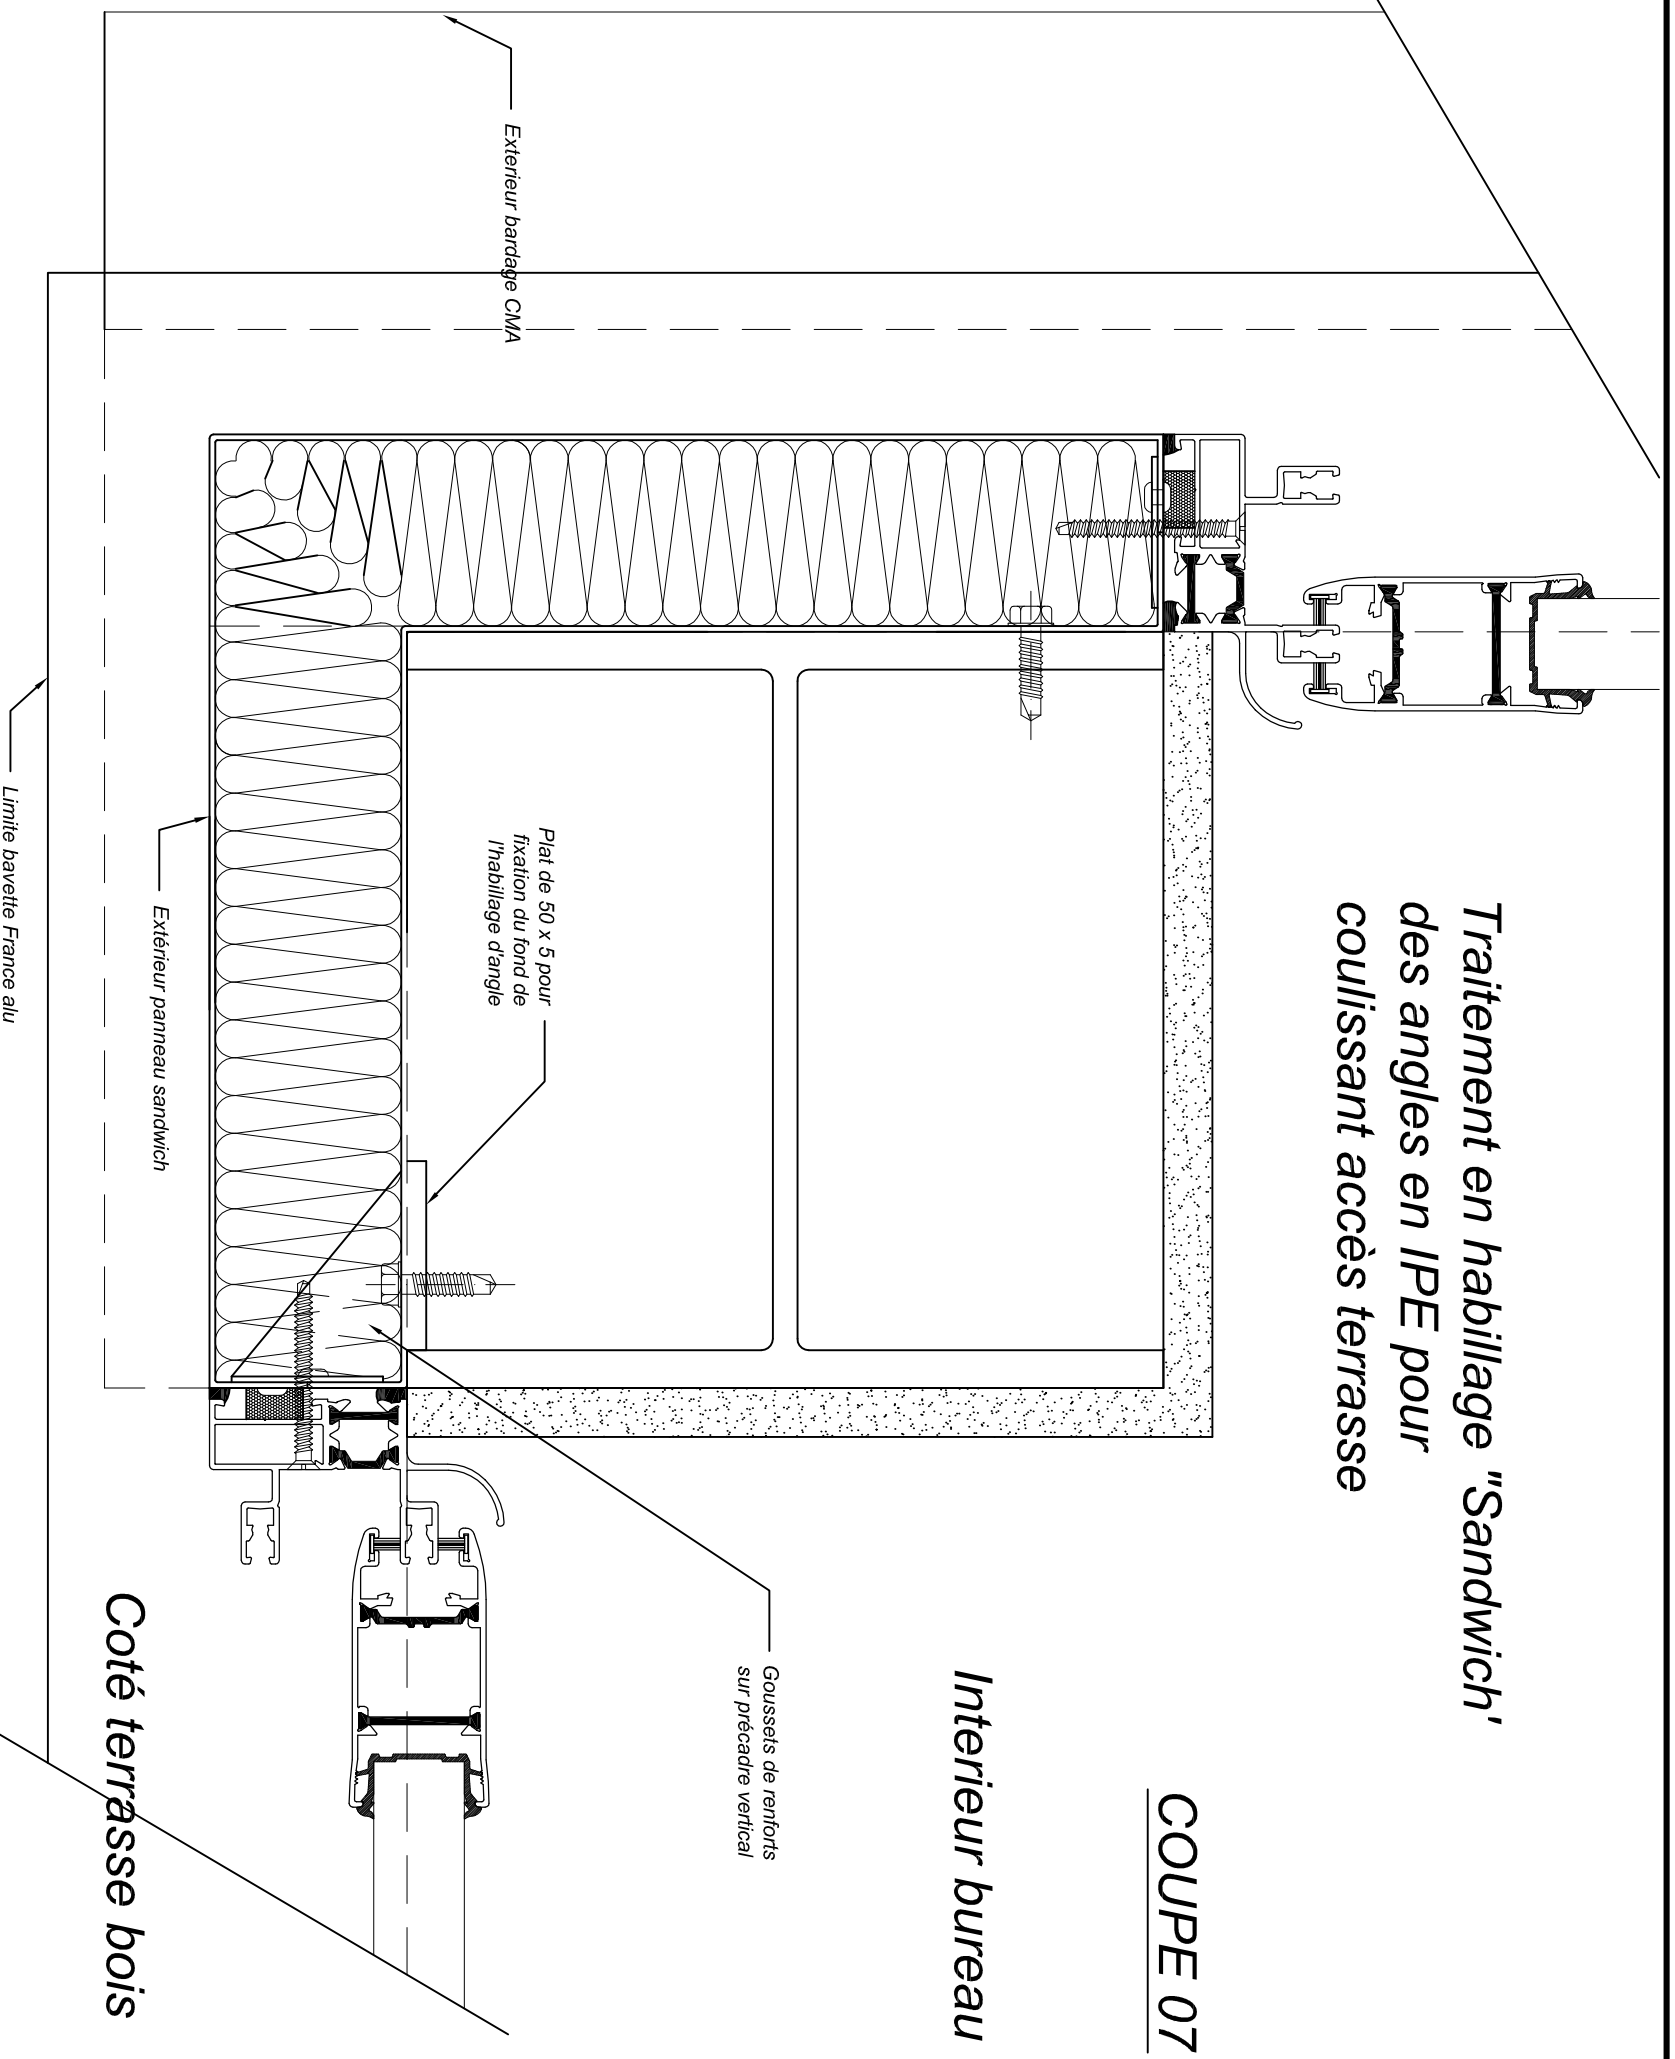

COUPE 07

Interieur bureau

Côté terrasse bois

Plan N° 40 - 11	Date : 14 - 10 - 21	Modifié le :	Indice Etude	Echelle : 1/2
Dessiné par : Mounion C	Chantier :		CAPITAINE - PALAVAS	

FRANCE ALUMINIUM


760, Route d'Avignon
84 450 - Saint Saturnin les Avignon
Tel : 04-90-22-19-88
e.mail : france.aluminium@wanadoo.fr

COUPE 07

Interieur bureau

COUPE 08


Coté terrasse bois

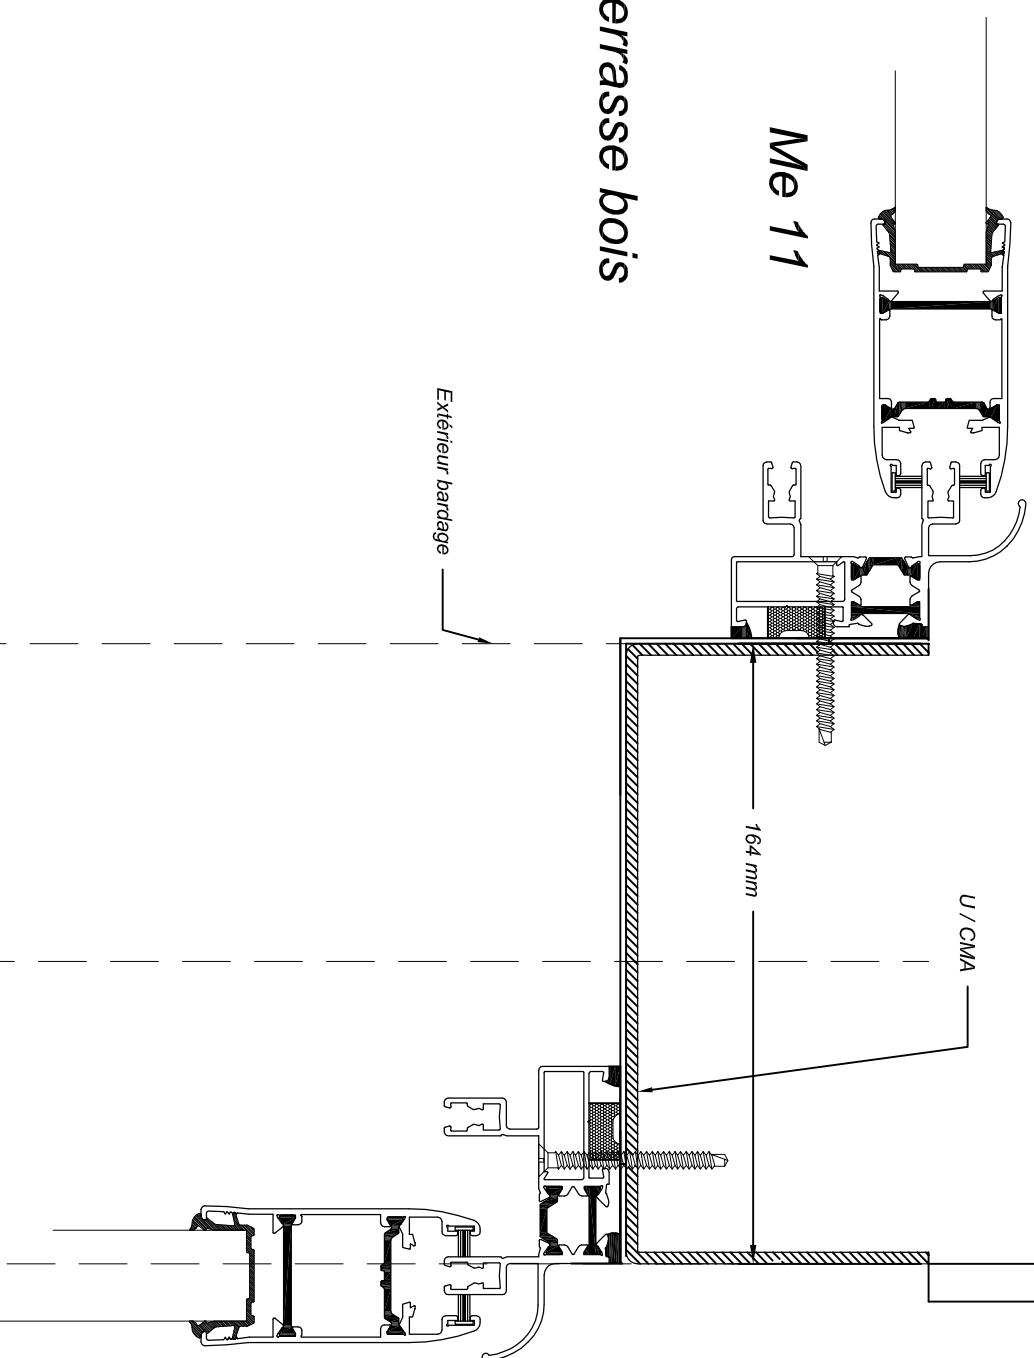

Plan N° 40 - 12	Date : 14 - 10 - 21	Modifié le :	Indice Etude	Echelle : 1/2
Dessiné par : Mounition C	Chantier :		CAPITAINE - PALAVAS	

<p>FRANCE ALUMINIUM</p> <p>760, Route d'Avignon 84 450 - Saint Saturnin les Avignon Tel : 04-90-22-19-88 e.mail : france.aluminium@wanadoo.fr</p>	<p>COUPE 08</p>
--	------------------------

COUPE 09

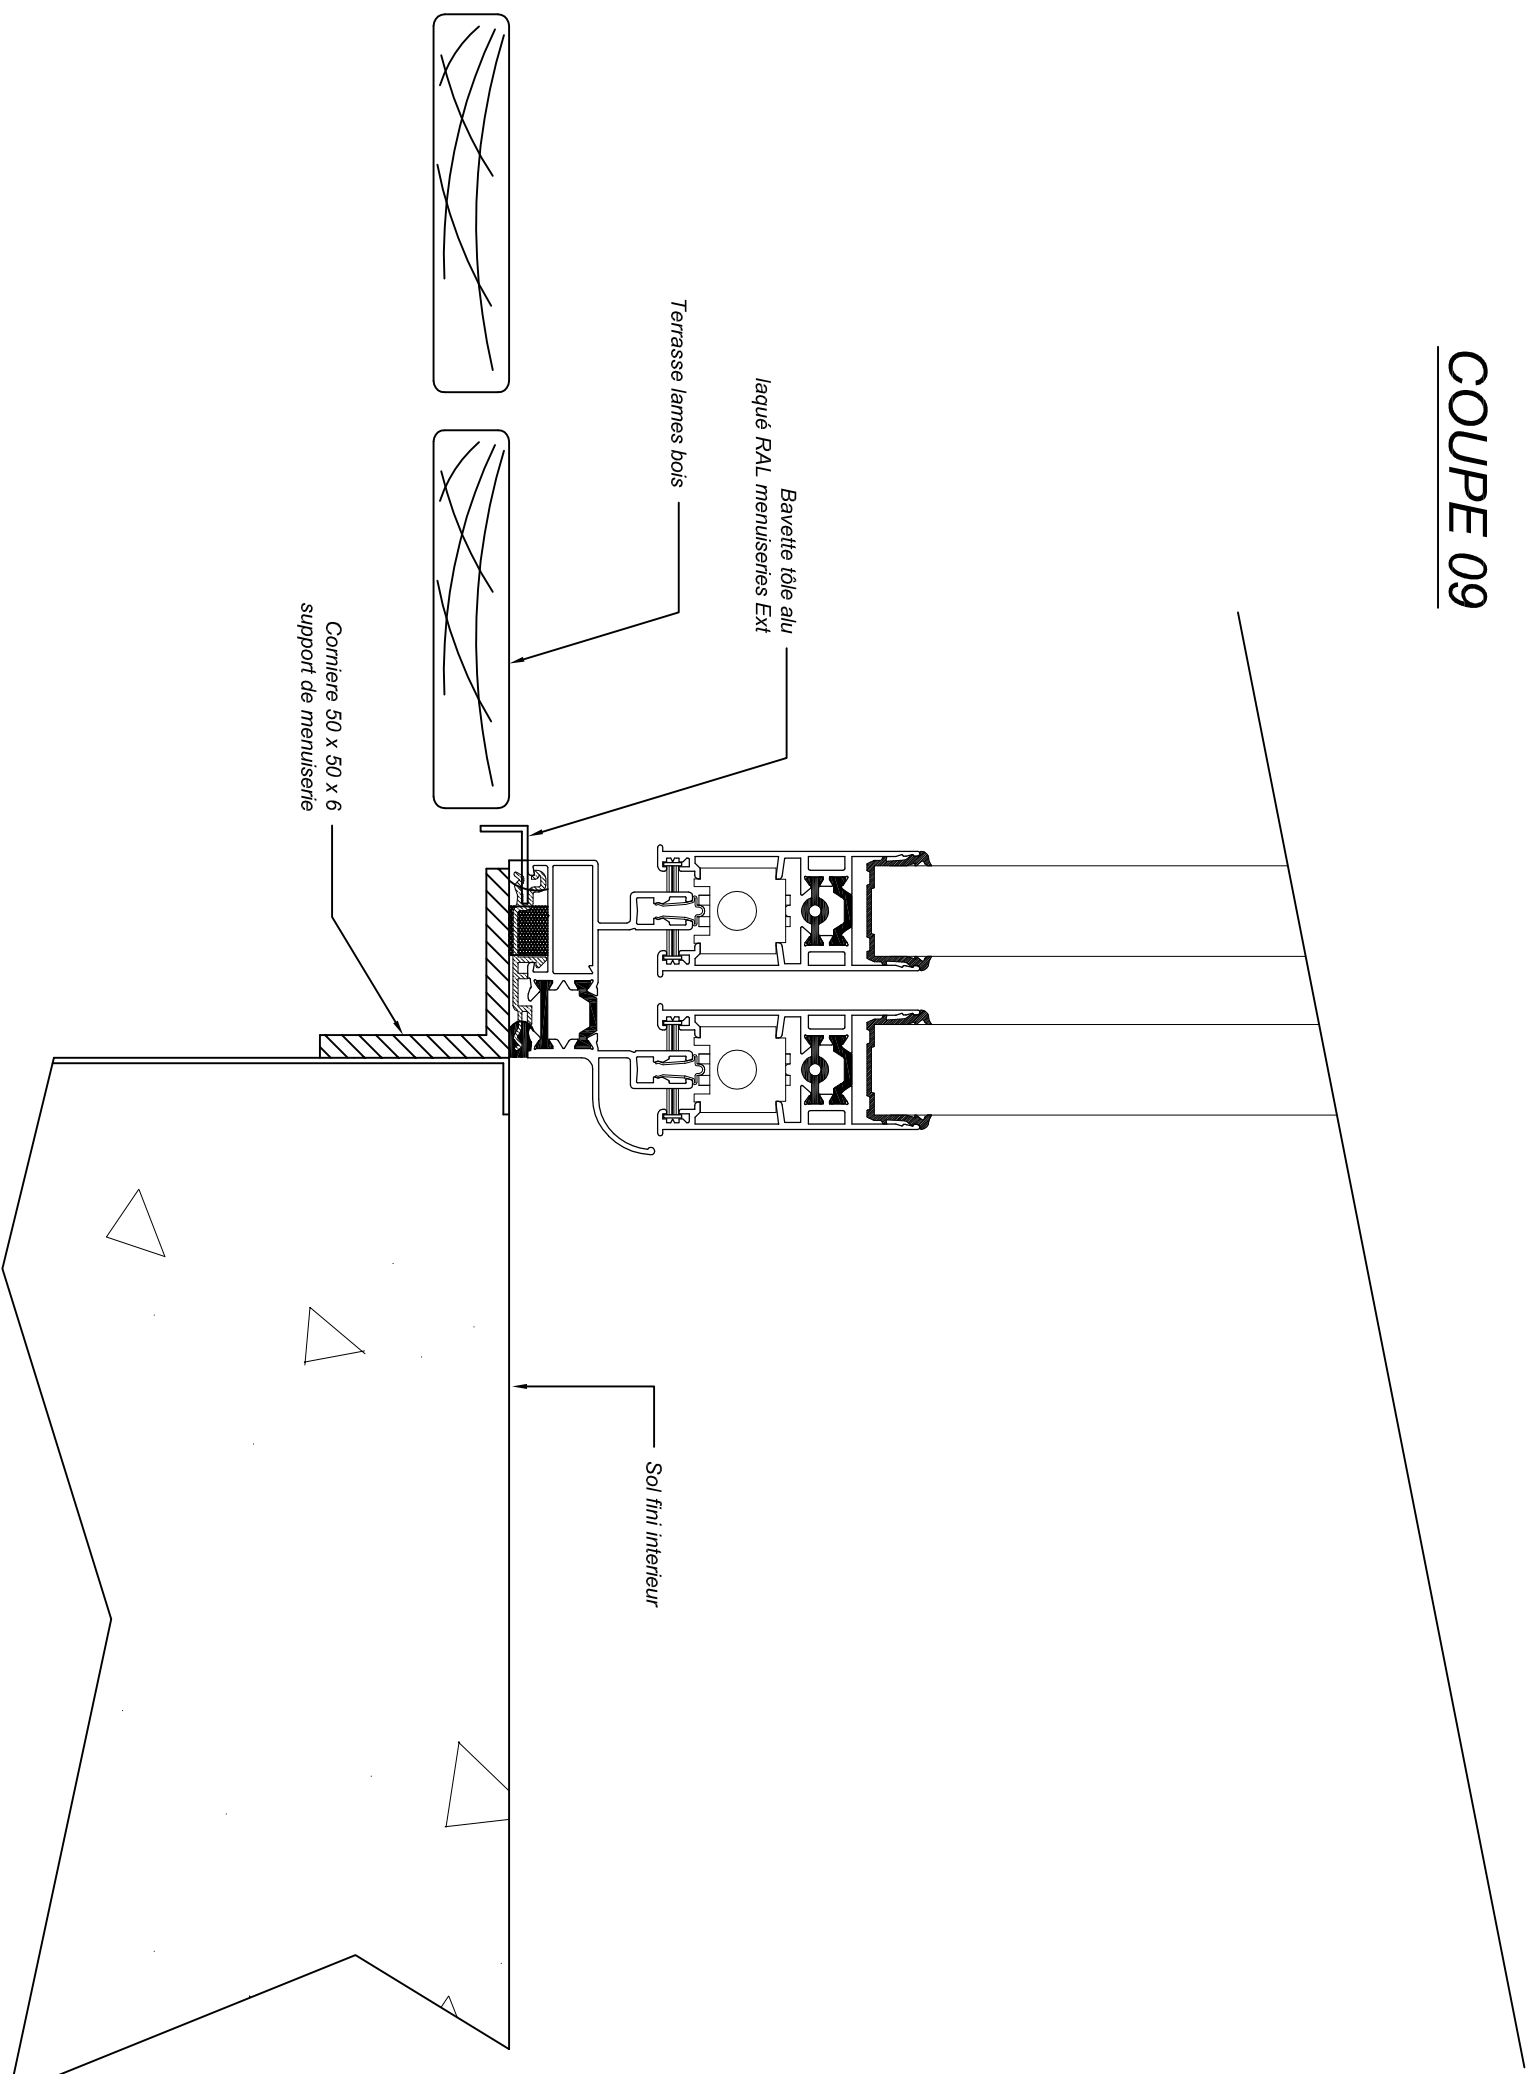

Plan N° 40 - 13 Date : 14 - 10 - 21

Modifié le :

Indice Etude

Echelle : 1/2

Dessiné par : Mounition C


Chantier :

CAPTAINERIE - PALAVAS

FRANCE ALUMINIUM

760, Route d'Avignon
84 450 - Saint Saturnin les Avignon
Tel : 04-90-22-19-88
e.mail : france.aluminium@wanadoo.fr




COUPE 09

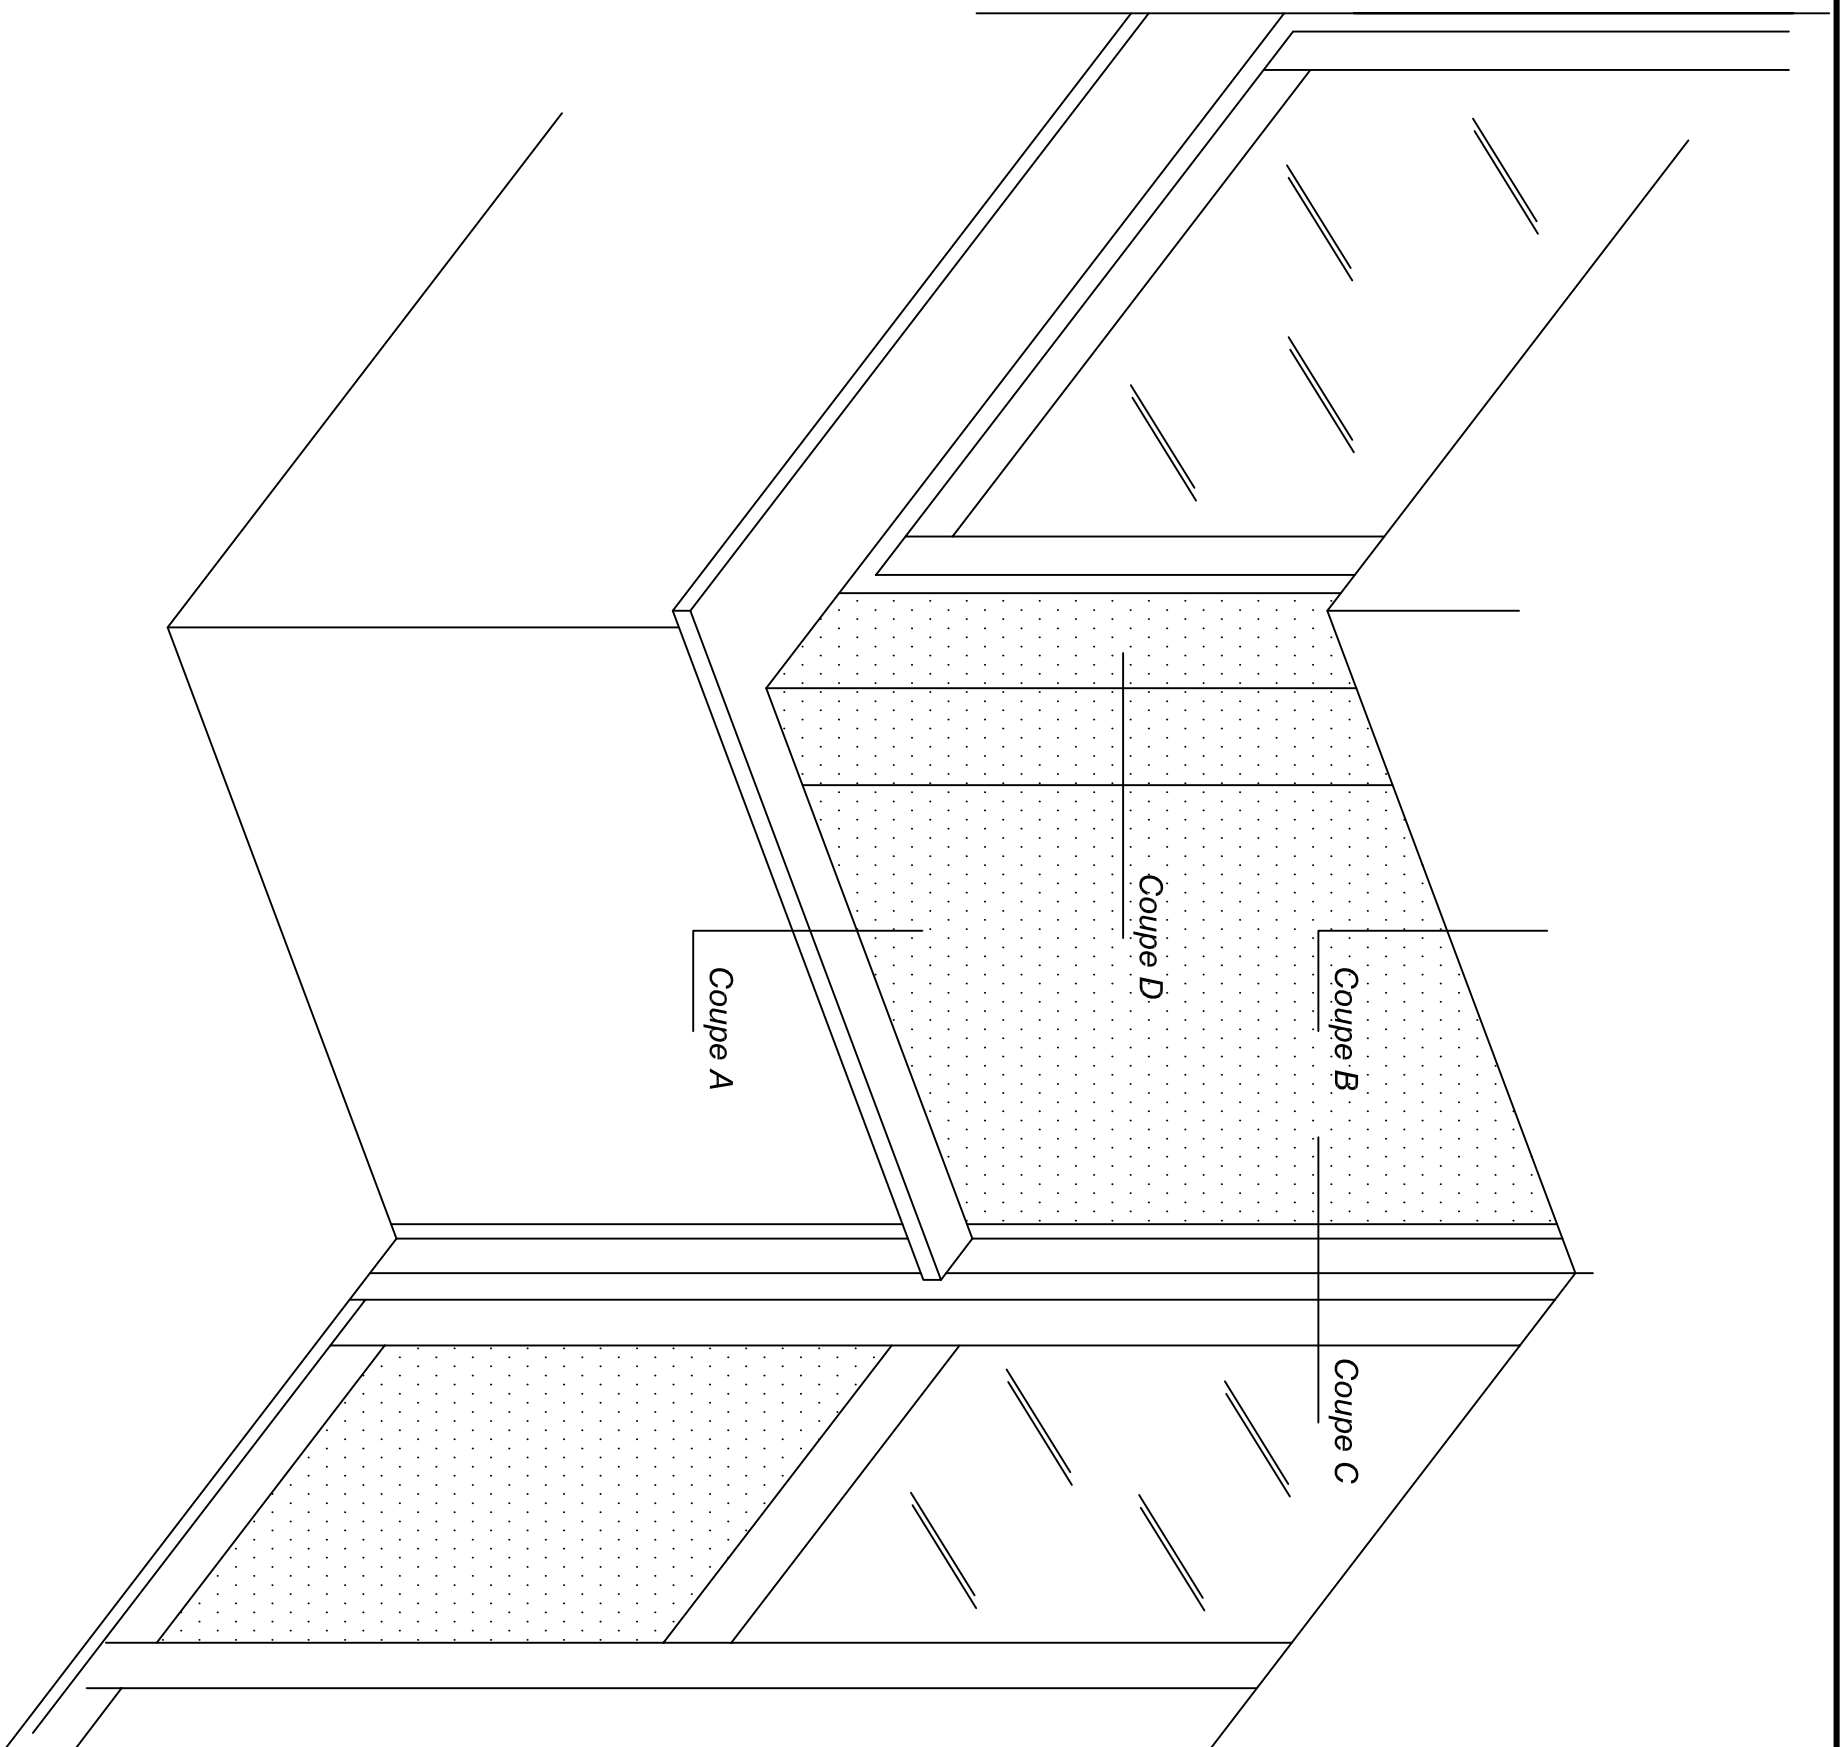

Plan N° 40 - 14	Date : 14 - 10 - 21	Modifié le :	Indice Etude	Echelle : xxx
Dessiné par : Mounition C	Chantier :		CAPITAINE - PALAVAS	

FRANCE ALUMINIUM
 760, Route d'Avignon
 84 450 - Saint Saturnin les Avignon
 Tel : 04-90-22-19-88
 e.mail : france.aluminium@wanadoo.fr


Repérage des coupes sur panneaux sandwich

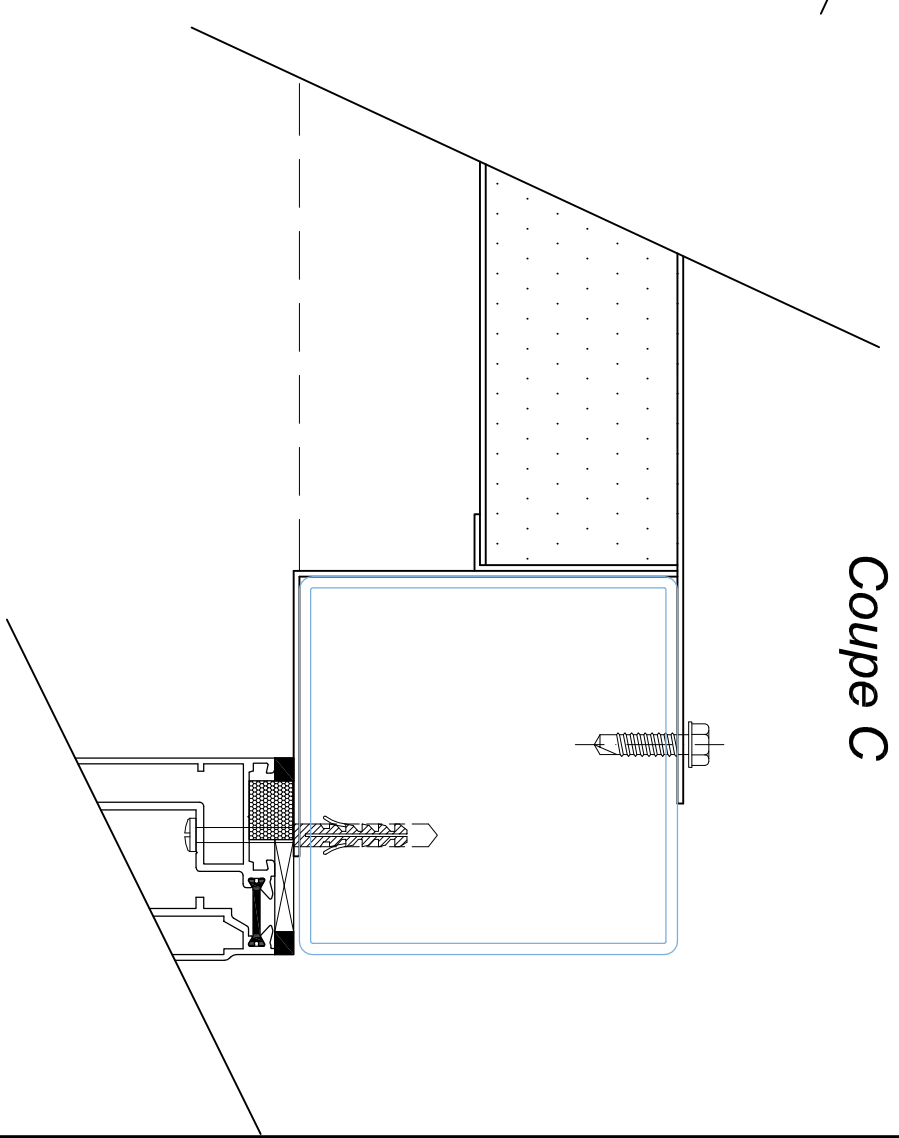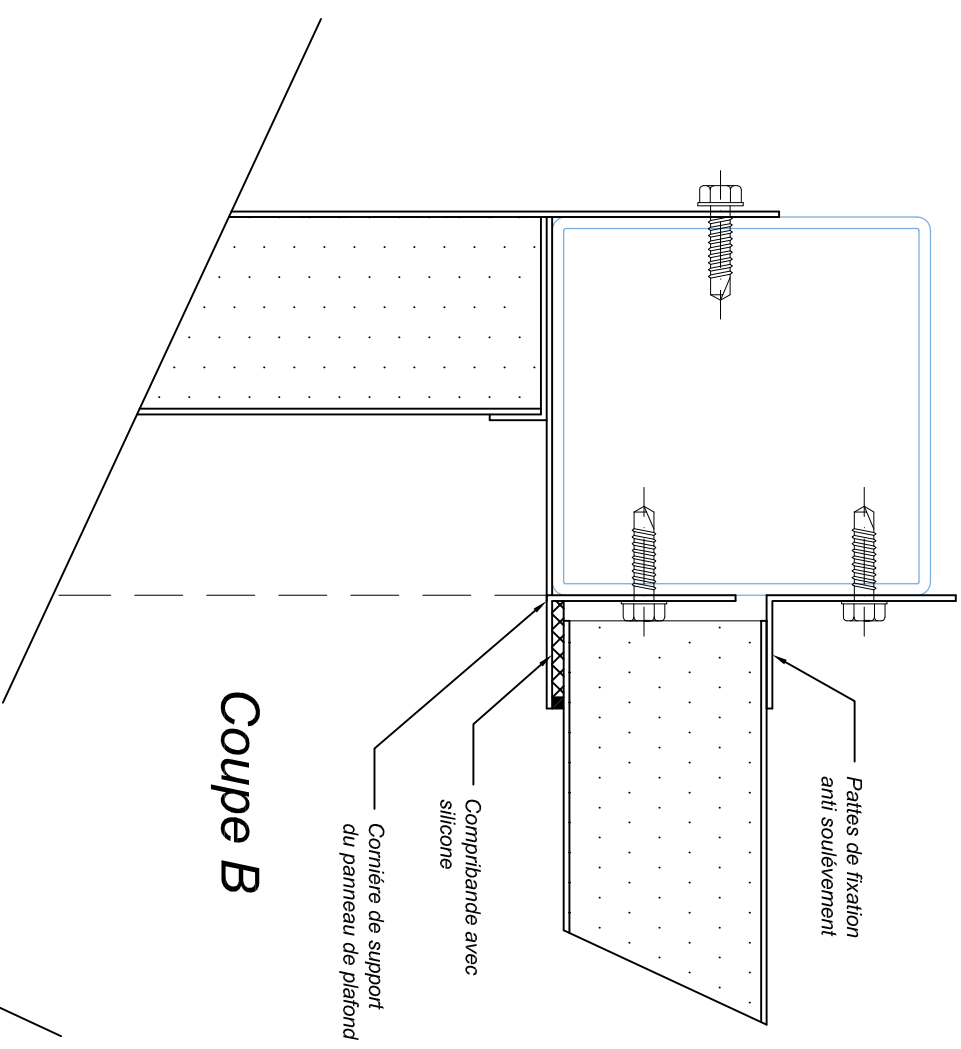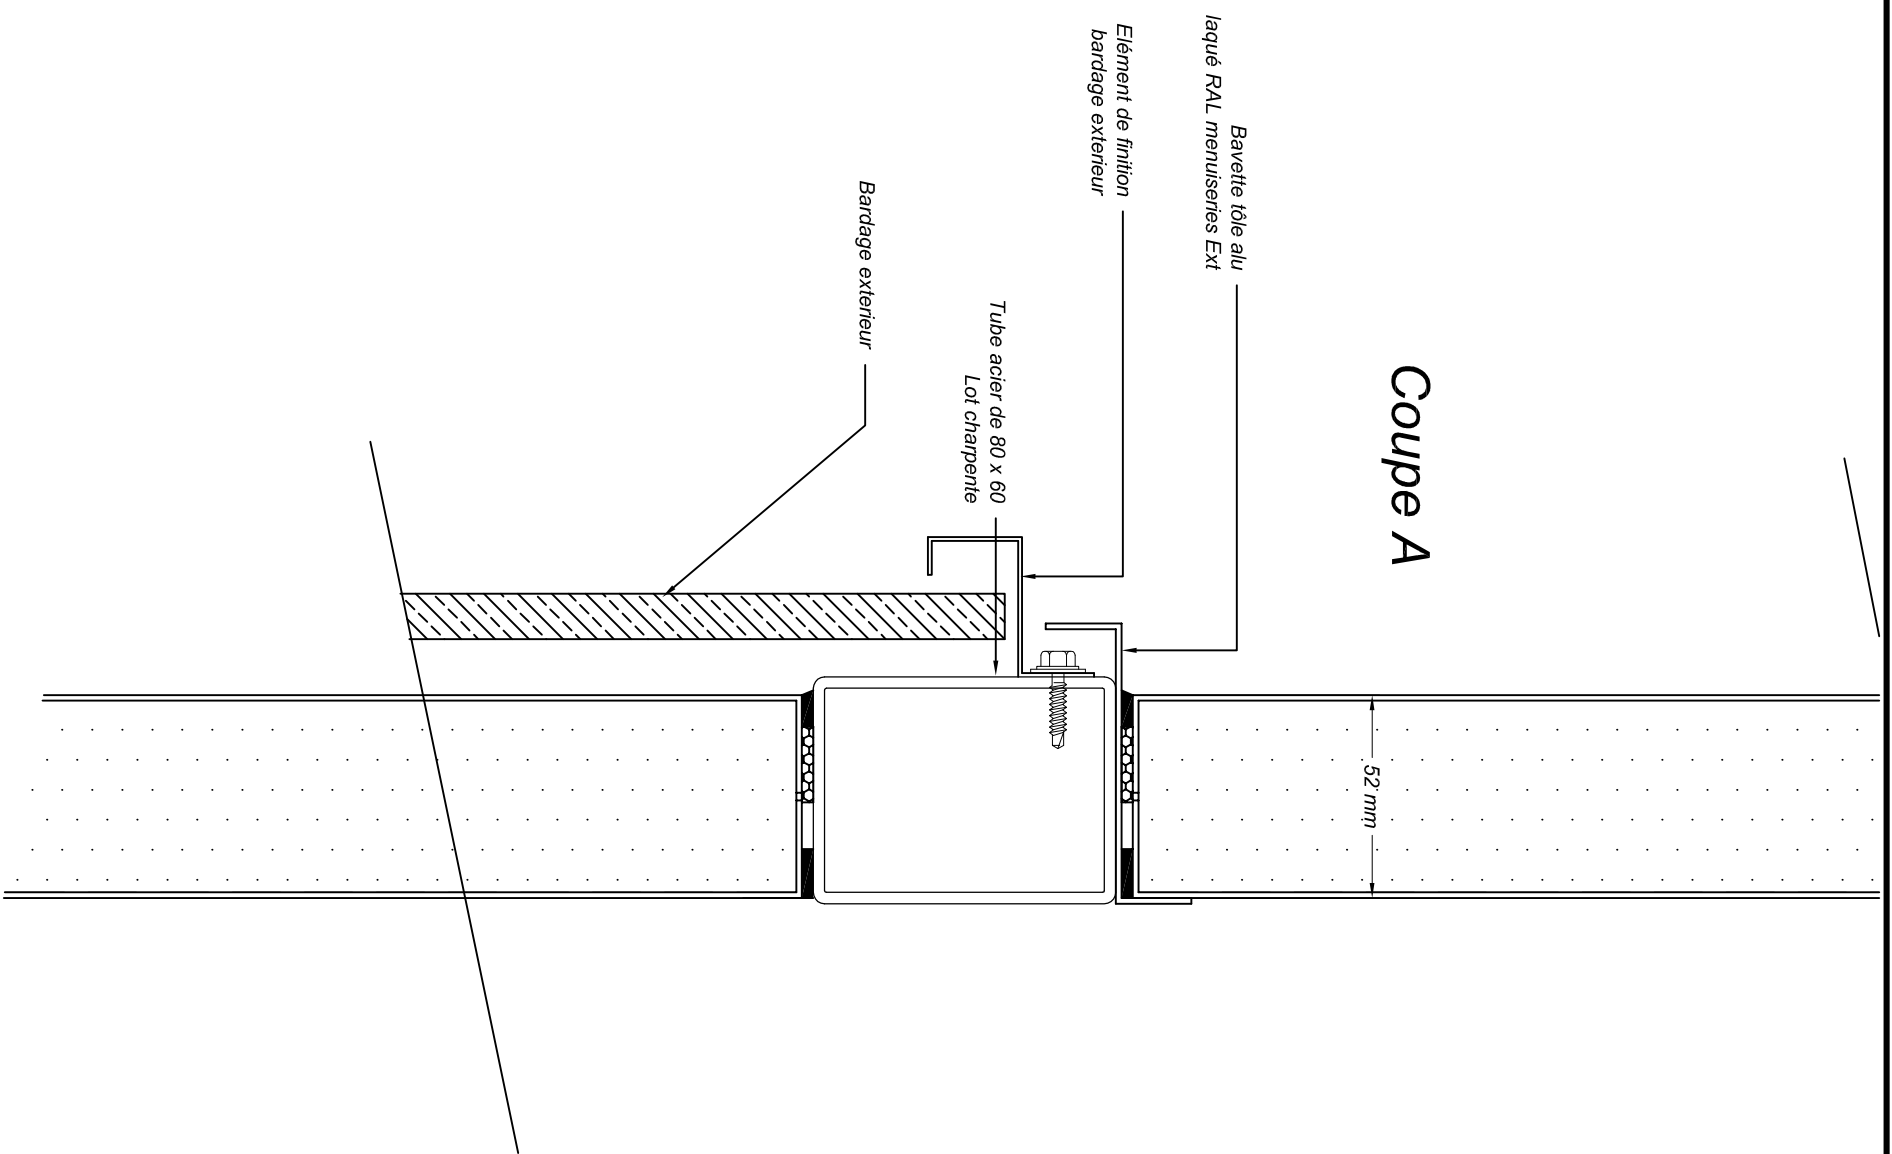

Plan N° 40 - 15	Date : 14 - 10 - 21	Modifié le :	Indices Etude	Echelle : 1 / 2
Dessiné par : Mounition C	Chantier :	CAPTAINERIE - PALAVAS		

FRANCE ALUMINIUM
 760, Route d'Avignon
 84 450 - Saint Saturnin les Avignon
 Tel : 04-90-22-19-88
 e.mail : france.aluminium@wanadoo.fr

Coupe A - B - C

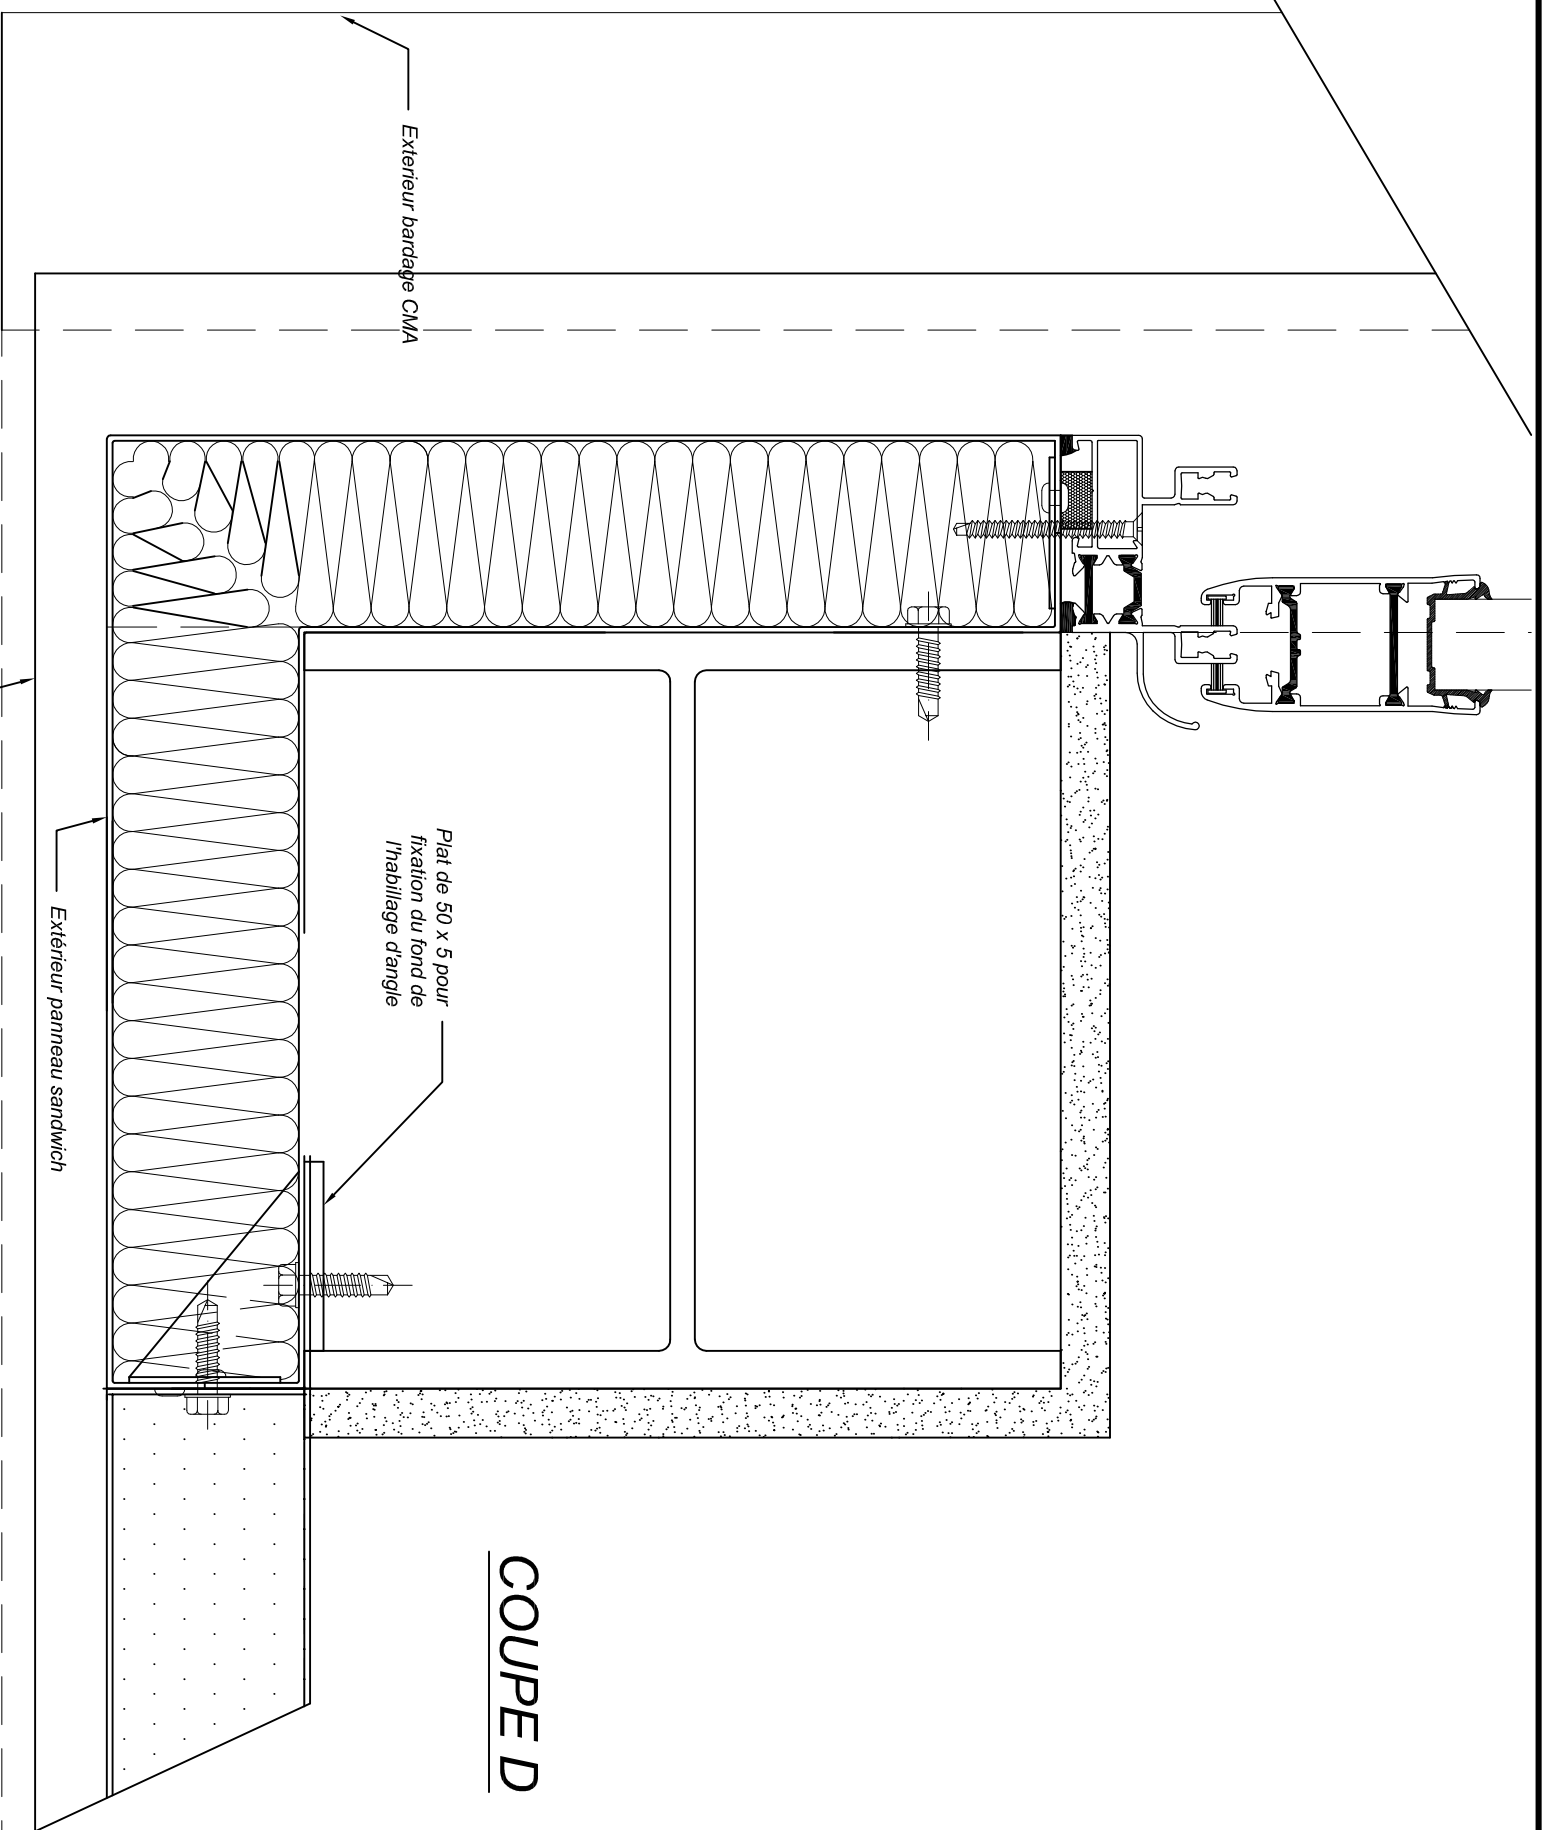

COUPE D

Coté terrasse bois

Plan N° 40 - 16	Date : 14 - 10 - 21	Modifié le :	Indice Etude	Echelle : 1 / 2
Dessiné par : Mounition C	Chantier :	CAPITAINERIE - PALAVAS		

FRANCE ALUMINIUM

760, Route d'Avignon
 84 450 - Saint Saturnin les Avignon
 Tel : 04-90-22-19-88
 e.mail : france.aluminium@wanadoo.fr

Coupe D

Plan N° 34 / 12 Date : 14 - 10 - 21 Modifié le : Indice Etude Echelle : 1/2

Dessiné par : Mounition C Chantier : CAPITAINERIE - PALAVAS

FRANCE ALUMINIUM

760, Route d'Avignon
84 450 - Saint Saturnin les Avignon
Tel : 04-90-22-19-88
e.mail : france.aluminium@wanadoo.fr

COUPE HORIZONTALE SAS