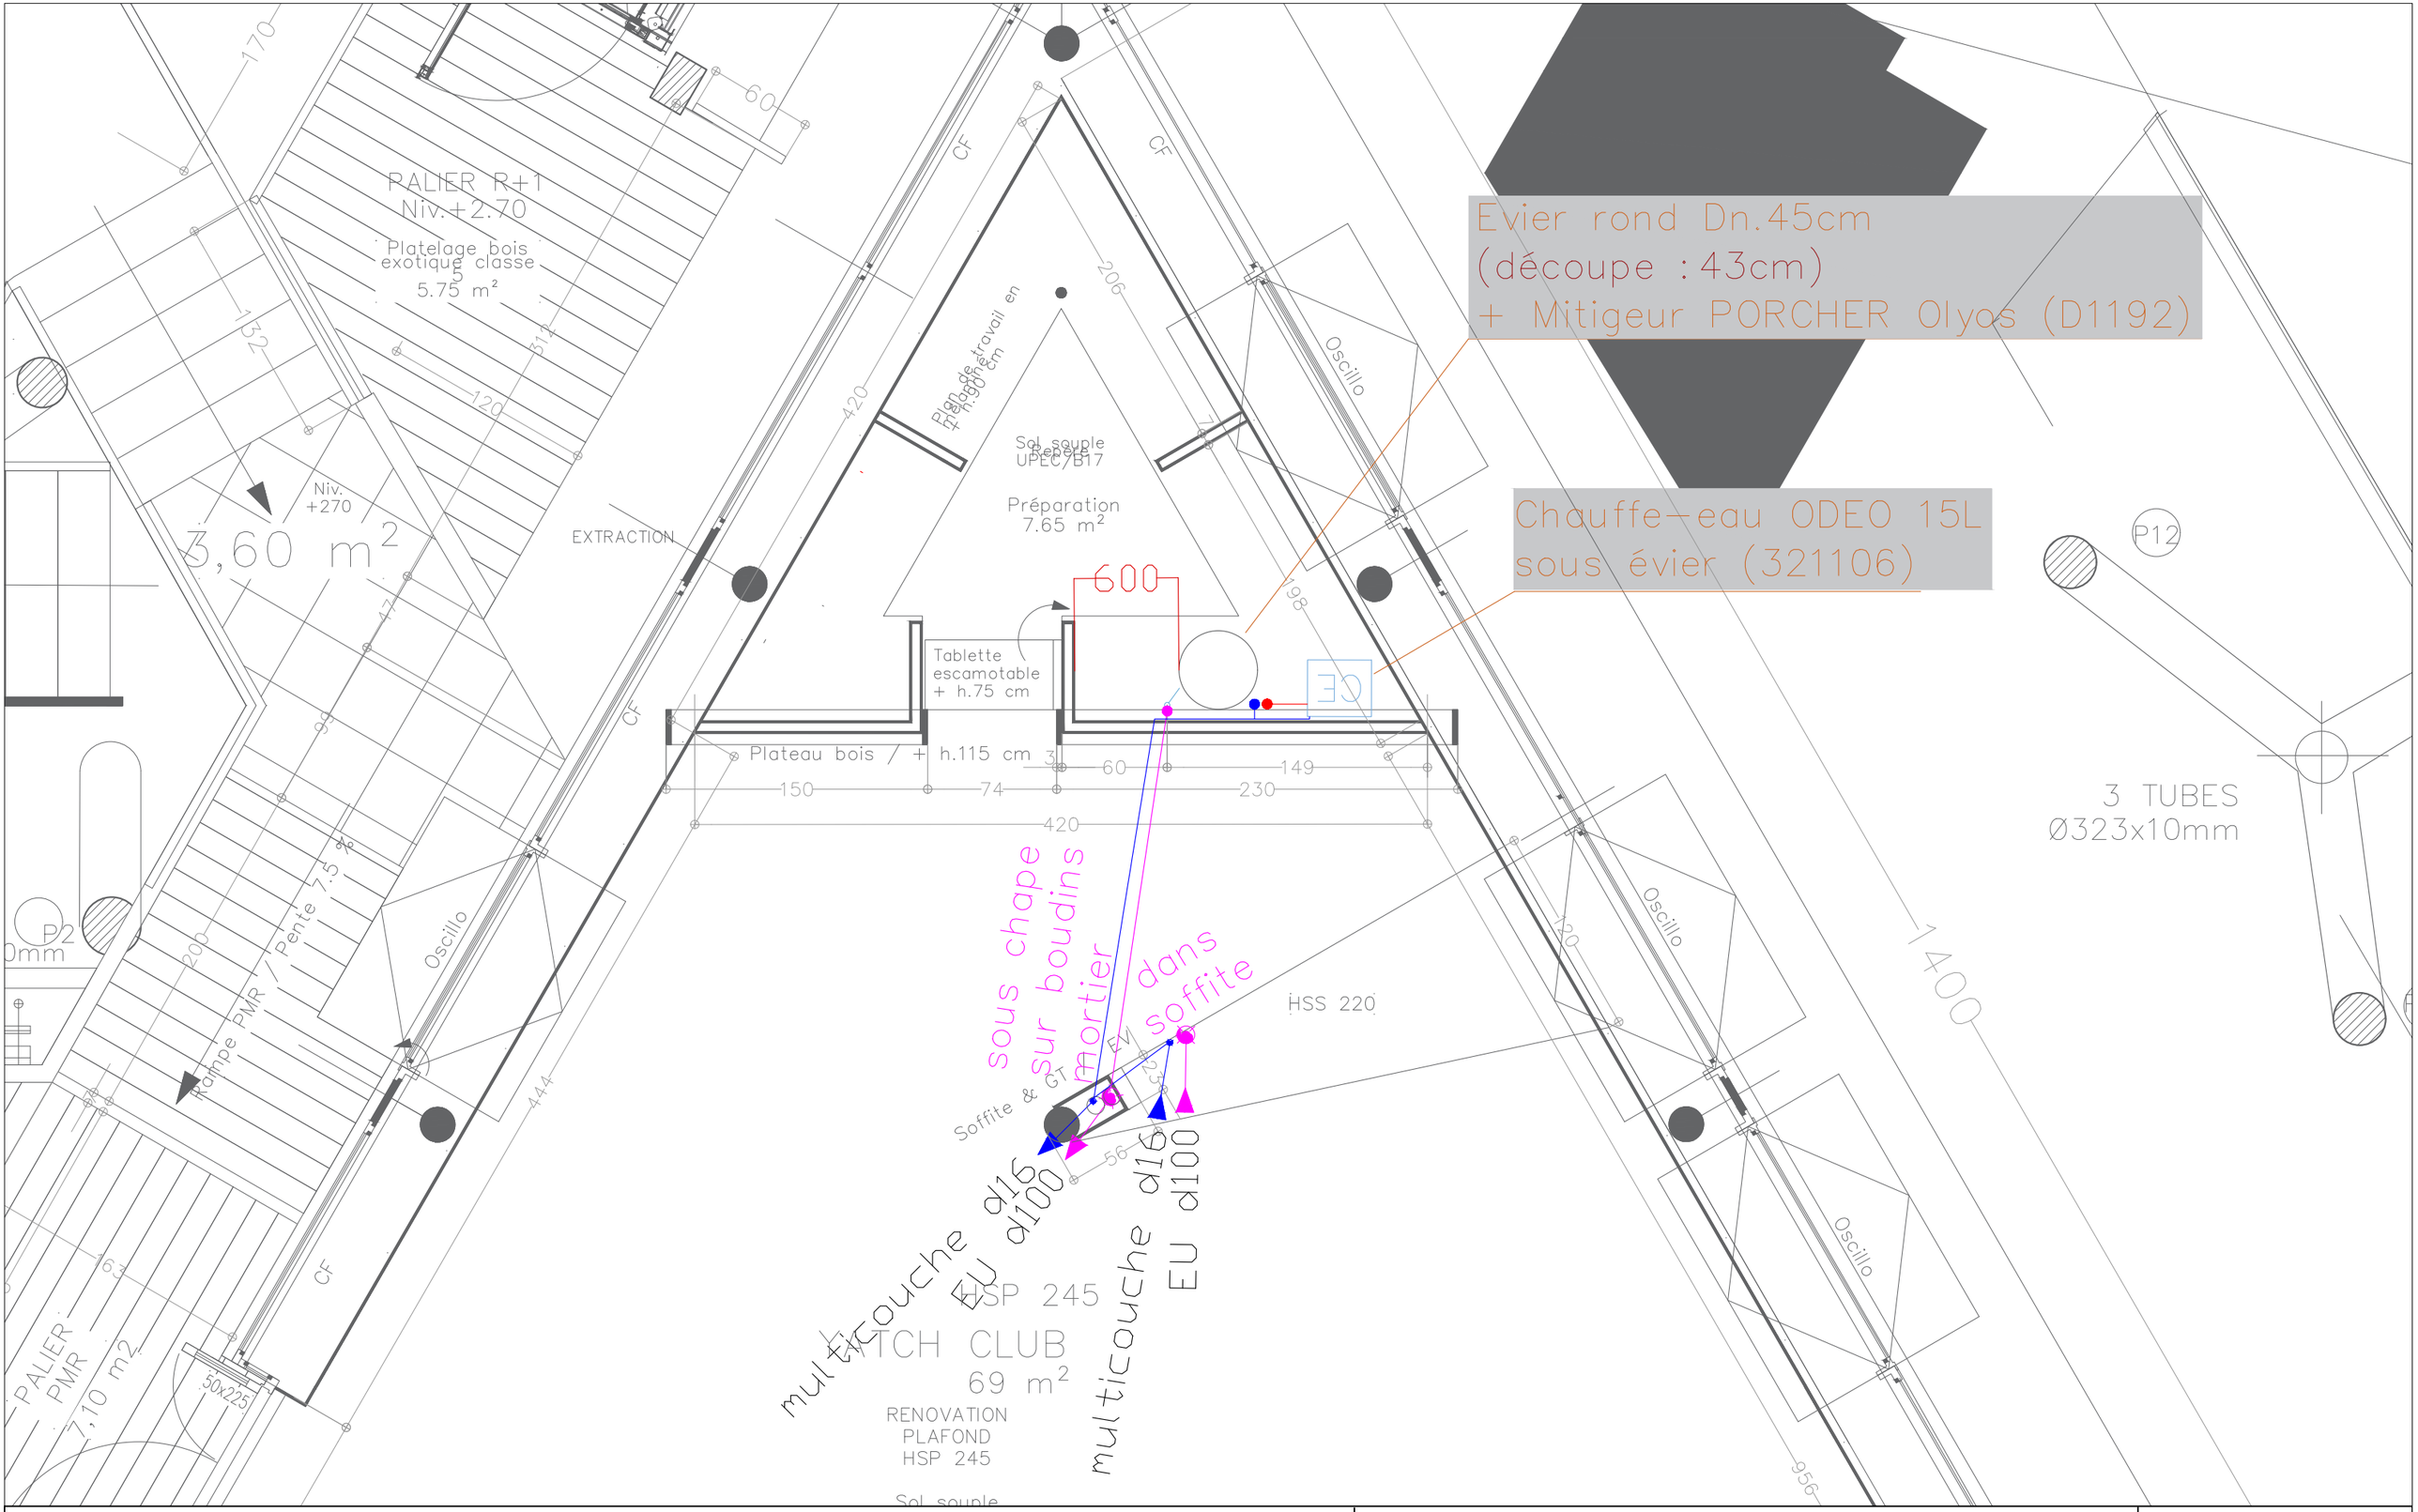

Projet : Elévation de la capitainerie - Port de Plaisance			Titre : Plan général Plomberie R+1	Echelle : 1/33 A3
CAMBORDE ENERGIES 34 Électricité – Plomberie – Climatisation 6 Grand Rue 34725 SAINT GUIRAUD c.energies34@gmail.com	Maitrise d'ouvrage : COMMUNE DE PALAVAS-LES-FLOTS 16,BOULEVARD MARECHAL JOFFRE 34250 PALAVAS-LES-FLOTS	Maitrise d'oeuvre : LAURENT CASCALES, CTP ARCHITECTES 15, RUE MOLIERE 34290 SERVIAN	Indice : A - Emission initiale B - Emission pour visa C - Réaménagement étage	Date : 08/02/2022