

Indice	Désignation	Date
0	Edition originale	26/10/2021
1	Modifications	09/02/2022
2	Modifications	10/05/2022
3	DOE	21/07/2022

Nom de fichier : PalavasTDR+2.dwg
imprimé le: 21/07/2022 **a:** 09h00


Titre : CapitaineriePalavasR+2.exe
Dessiné par S.C **Vérifié par** E.G

Affaire :
ELEVATION DE LA CAPITAINERIE
Port de plaisance de Palavas-les-Flots

TD R+2

Maître d'ouvrage : Capitainerie
16 Boulevard Maréchal
Joffre
34250 PALAVAS-LES-FLOTS


ENTREPRISE:
Maître d'oeuvre:
Architecte : Mr Cascades
cascades@architectes.org
06 09 71 23 25

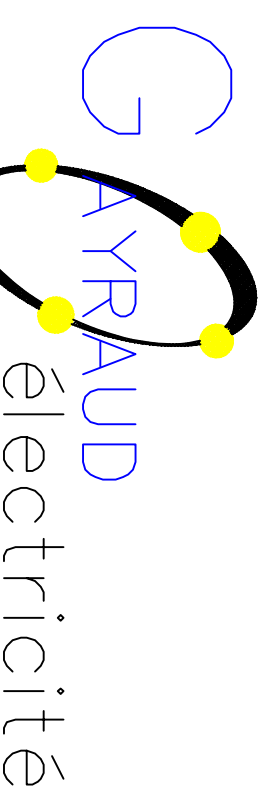


Z.A.E. La Plaine Tél. 04 67 59 47 10
34820 CLAPIERS Fax.04 67 59 47 30

Bureau de contrôle:
Mr Dadone
clemen.dadone@btp--consultants.fr
06 46 70 77 47

SPS:
JMATEC
jma@jma-tec.fr
06 06 49 69 19

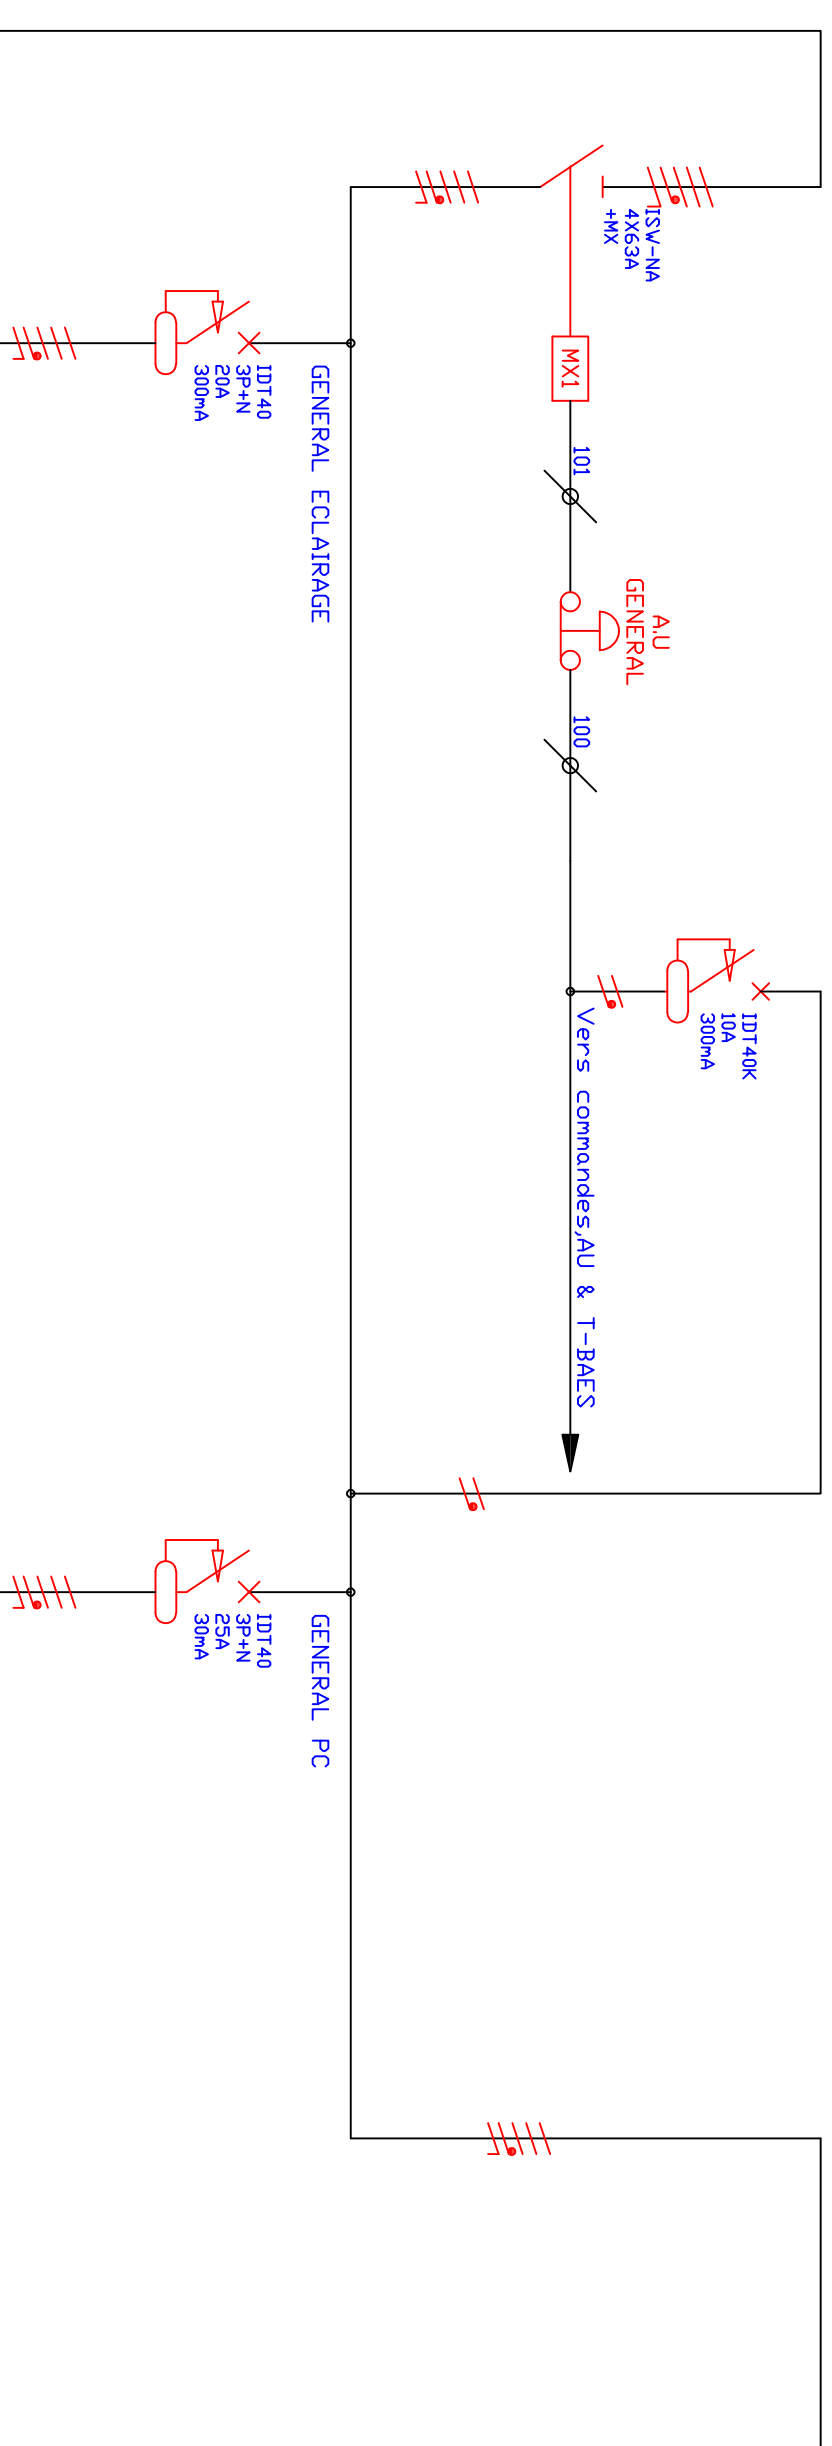

N° bornes	Type de câble	Section en mm ²	Puissance(VA)	DESIGNATION DES CIRCUITS	DEPUIS TD 2	REVISION		DATE		DESSINE PAR:		VERIFIE PAR:	
						DESCRIPTION	DATE	DESIGNATION	DATE	DESIGNATION	DATE	DESIGNATION	DATE
10	R2V	3G1,5		ECL BUREAUX		0	26/10/2021	S.C	E.G	Capitainerie			
11	R2V	3G1,5		ECL BUREAU		1	09/02/2022	S.C	E.G	16 Boulevard Maréchal Joffre			
12	R2V	3G1,5		ECL Tisanerie, LT, SANITAIRES		2	10/05/2022	S.C	E.G	34250 PALAVAS-LES-FLDTS			
13	R2V	3G1,5		ECL EXTERIEUR		3	21/07/2022	S.C	E.G				
14	R2V	3G1,5		ECL EXTERIEUR									
20	R2V	3G2,5		GENERAL PC MENAGE									
21	R2V	3G2,5		PC BUREAUX 1,2,3,LT									
22	R2V	3G2,5		PC BUREAUX 4,5,6,7									
23	R2V	3G2,5		PC TISANERIE 1									
24	R2V	3G2,5		PC TISANERIE 2									



GAYRAUD
électricité

REVISION

REVISION	DESCRIPTION	DATE	DESSINE PAR:	VERIFIE PAR:
0	Edition originale	26/10/2021	S.C	E.G
1	Modifications	09/02/2022	S.C	E.G
2	Modifications	10/05/2022	S.C	E.G
3	DDE	21/07/2022	S.C	E.G

Capitainerie


16 Boulevard Maréchal Joffre

34250 PALAVAS-LES-FLDTS

TD R+2

Folio 01 / 02

Depuis folio 01

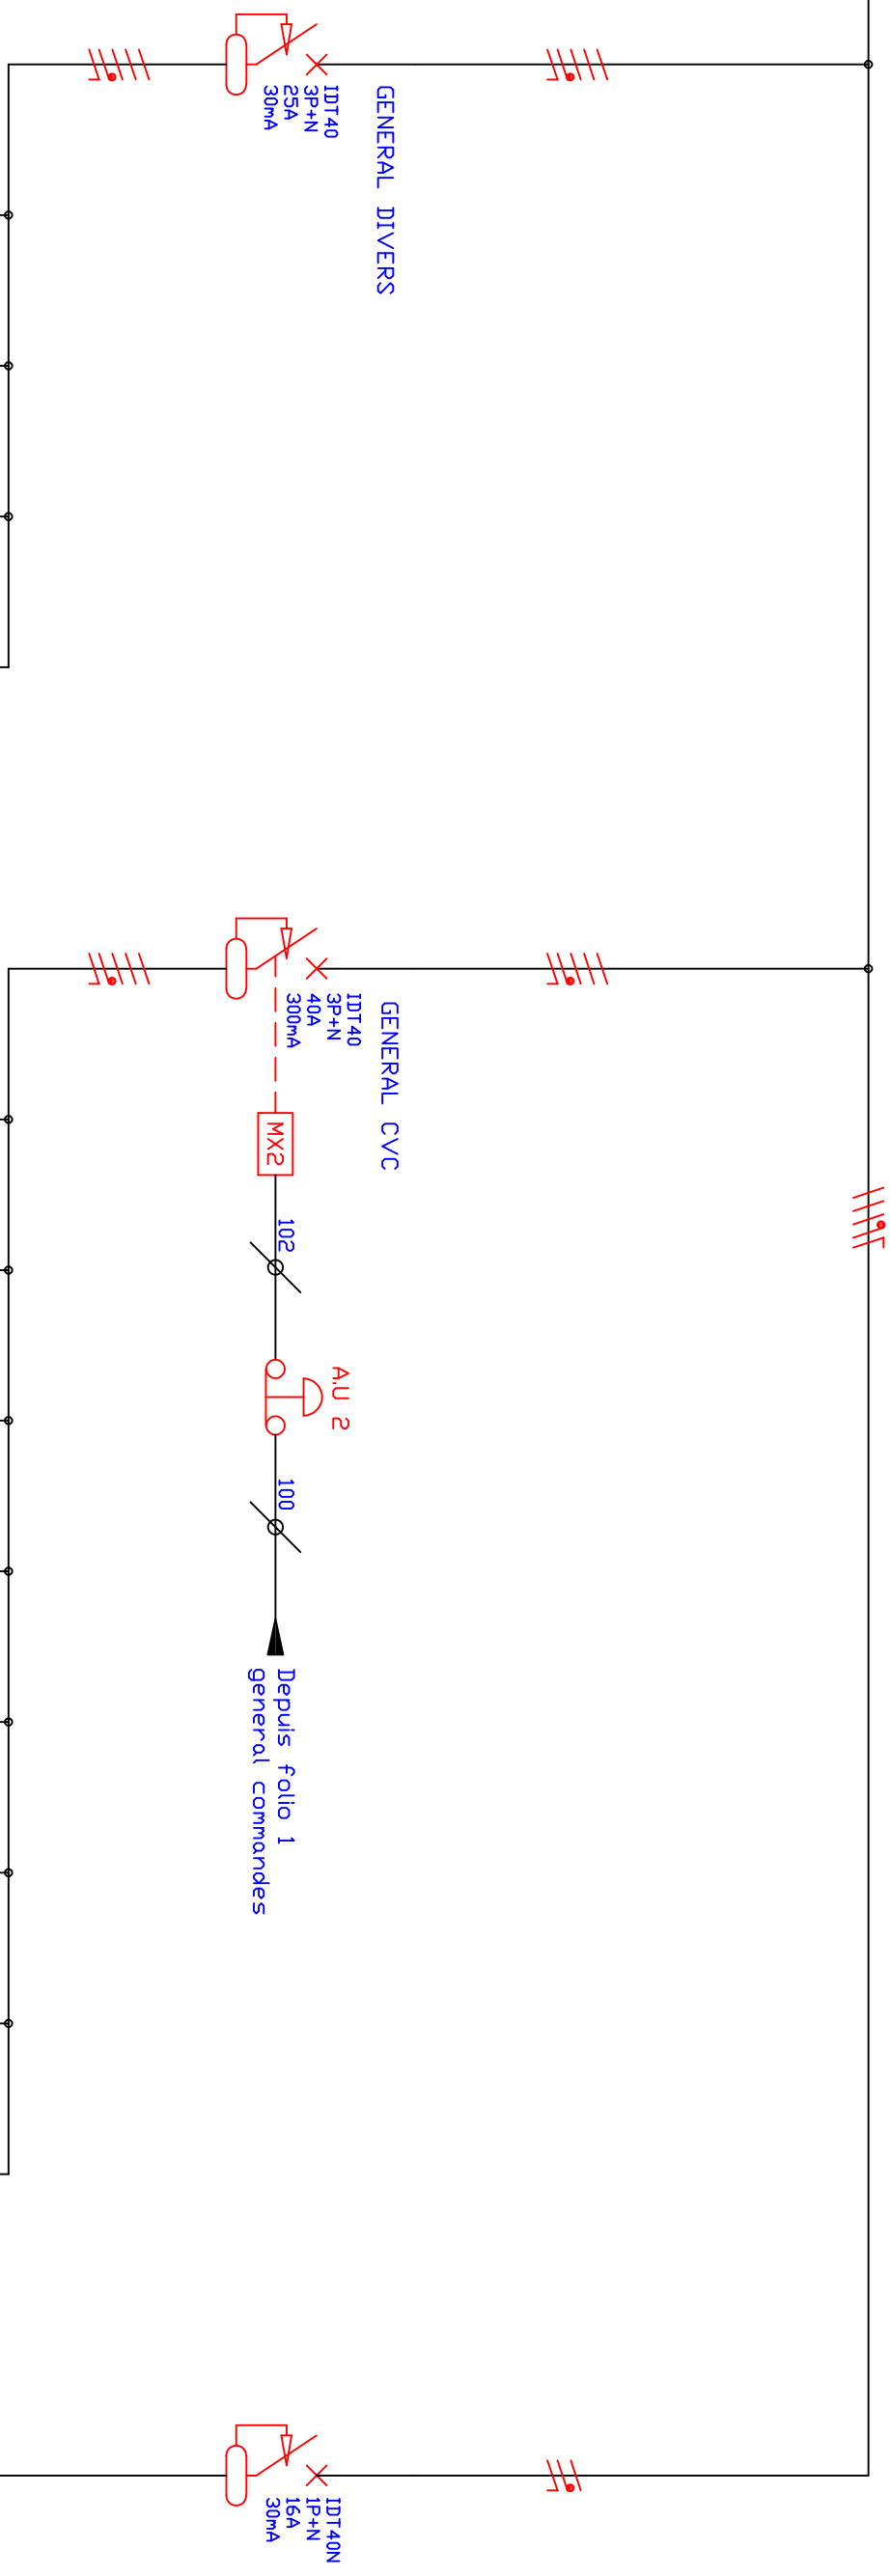

N° bornes	30		31		32		33				40		41		42		43		44		45		46		47		50	
	30	31	32	33								40	41	42	43	44	45	46	47							50		
Type de câble	R2V	R2V	R2V	R2V								R2V	R2V	R2V	R2V	R2V	R2V	R2V	R2V	R2V	R2V	R2V	R2V	R2V	R2V	R2V	R2V	
Section en mm2	3G1,5	3G1,5	3G2,5	3G2,5								3G2,5	3G2,5	3G2,5	3G2,5	3G2,5	3G2,5	3G2,5	3G2,5	3G2,5	3G2,5	3G2,5	3G2,5	3G2,5	3G2,5	3G2,5	3G2,5	
Puissance(VA)																												
	GENERAL DIVERS	INTRUSION	PANNEAU RAYONNANT TISANERIE	ECS								GENERAL CVC	CLIM 1	CLIM 2	CLIM 3	CLIM 4	CLIM 5	CLIM 6	CLIM 7	VMC						BAIE DE BRASSAGE		



REVISION	DESCRIPTION	DATE	DESSINE PAR:	VERIFIE PAR:
0	Edition originale	26/10/2021	S.C	E.G
1	Modifications	09/02/2022	S.C	E.G
2	Modifications	10/05/2022	S.C	E.G
3	DDE	21/07/2022	S.C	E.G

Capitainerie
16 Boulevard Maréchal Joffre
34250 PALAVAS-LES-FLOTS

TD R+2

Folio 02 / 02