

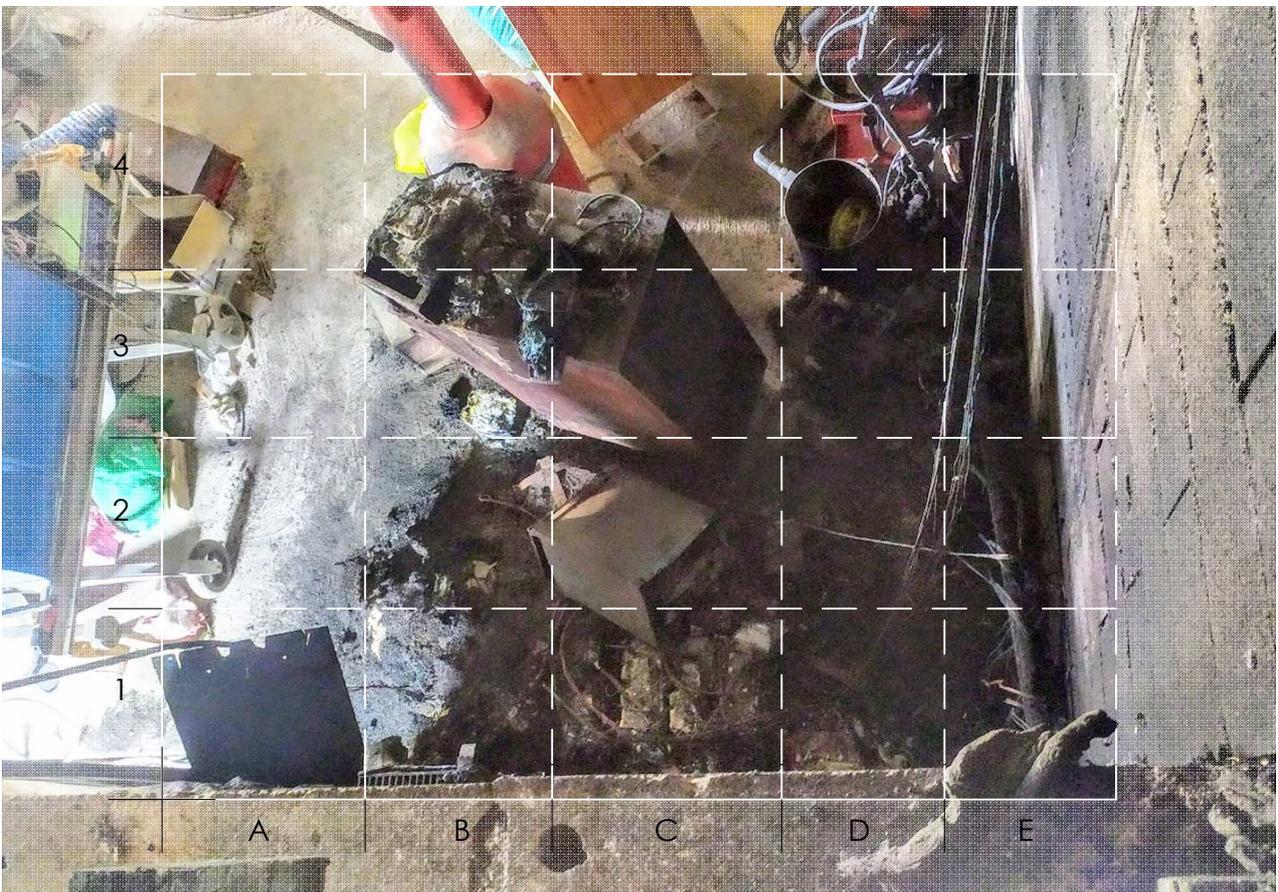


Plots de repérage numérotés : [vu du dessus]

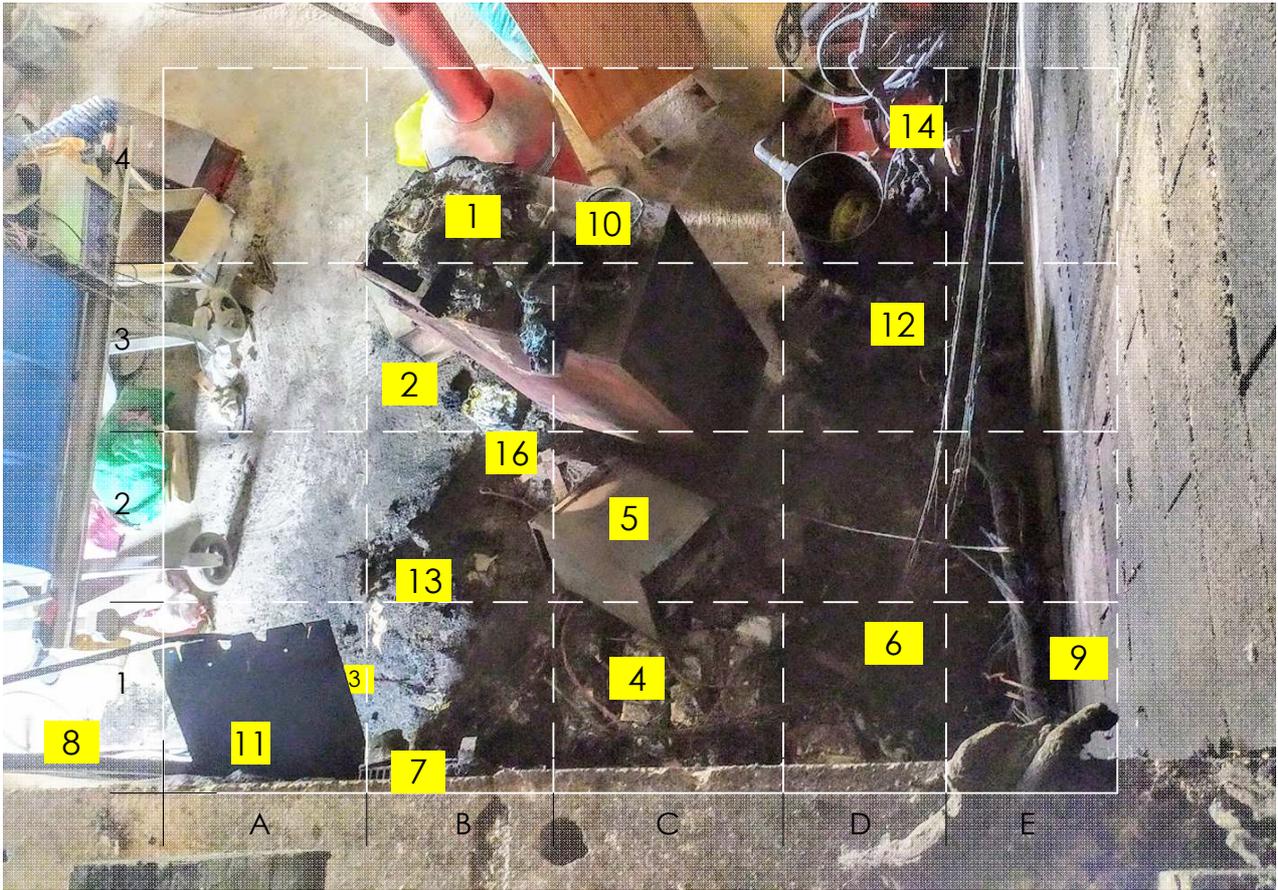

Maitre de l'ouvrage : Epoux RULENCE
 Adresse : Chemin de Pézenas, 34800 BRIGNAC
 Adresse projet : IDEM
 Surface de plancher : NC / m²
 Surface Foncière : NC / m²
 Cadastre : NC

RG 22-30530
 Format d'impression - A4
 2265-04c
 PLU :

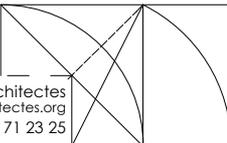

CERTIFICAT **Rapport d'EXPERTISE**
REPERAGE plan 02
 DATE : 05/09/2023 Echelle : 1:142,86, 1:132,70