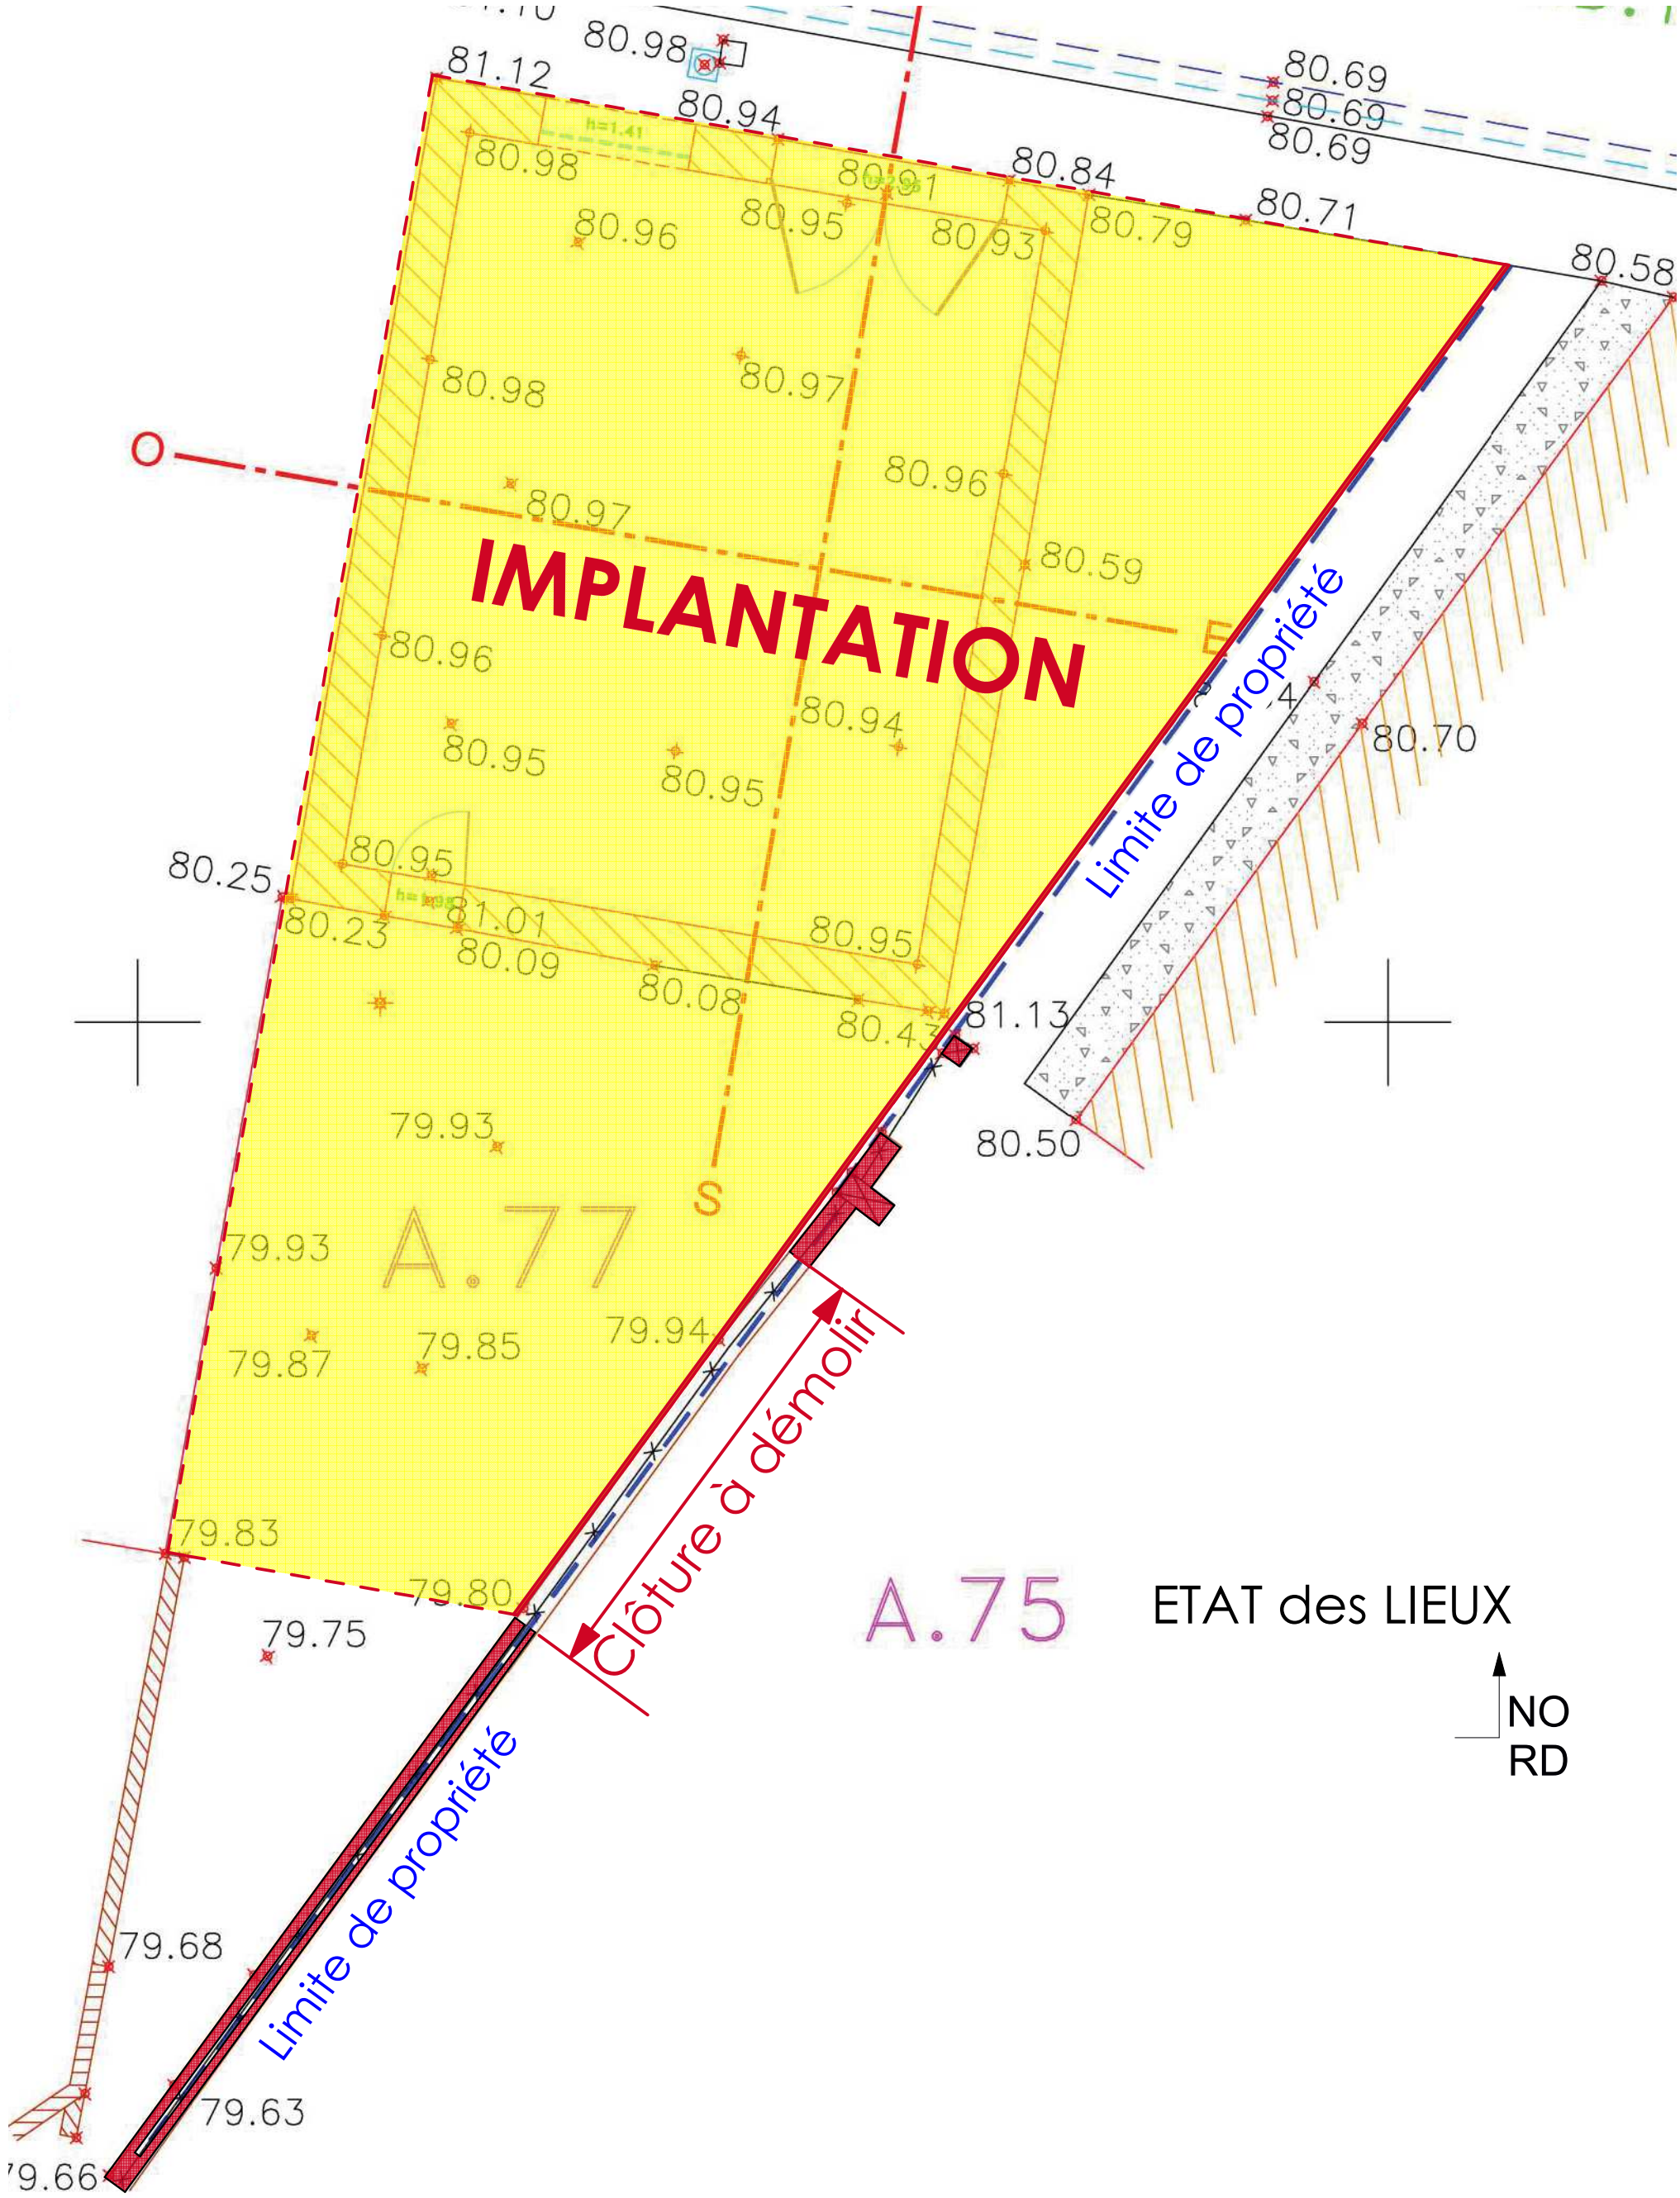

Dossier n° PC 034094 24 Z0006

Maître de l'ouvrage :	SCI THALIE IMMOBILIER / M. Valentin
Adresse :	83 rue du Fb. Boutonnet, 34090 MTP
Adresse projet :	123 Av. de la Gare, 34290 ESPONDEILHAN
Surface Foncière :	± 193 m²
Surface de plancher :	± 285 m² / Projet
Cadastre :	A77
PLU :	U1

Boucherie VALENTIN

Format d'impression - A3
2402-03

CTP Architectes
cascales@architectes.org
Tel : 06 09 71 23 25

Permis de Construire — Dossier AVP

IMPLANTATION — 28

DATE : 08/11/2024 — Echelle :1:1