



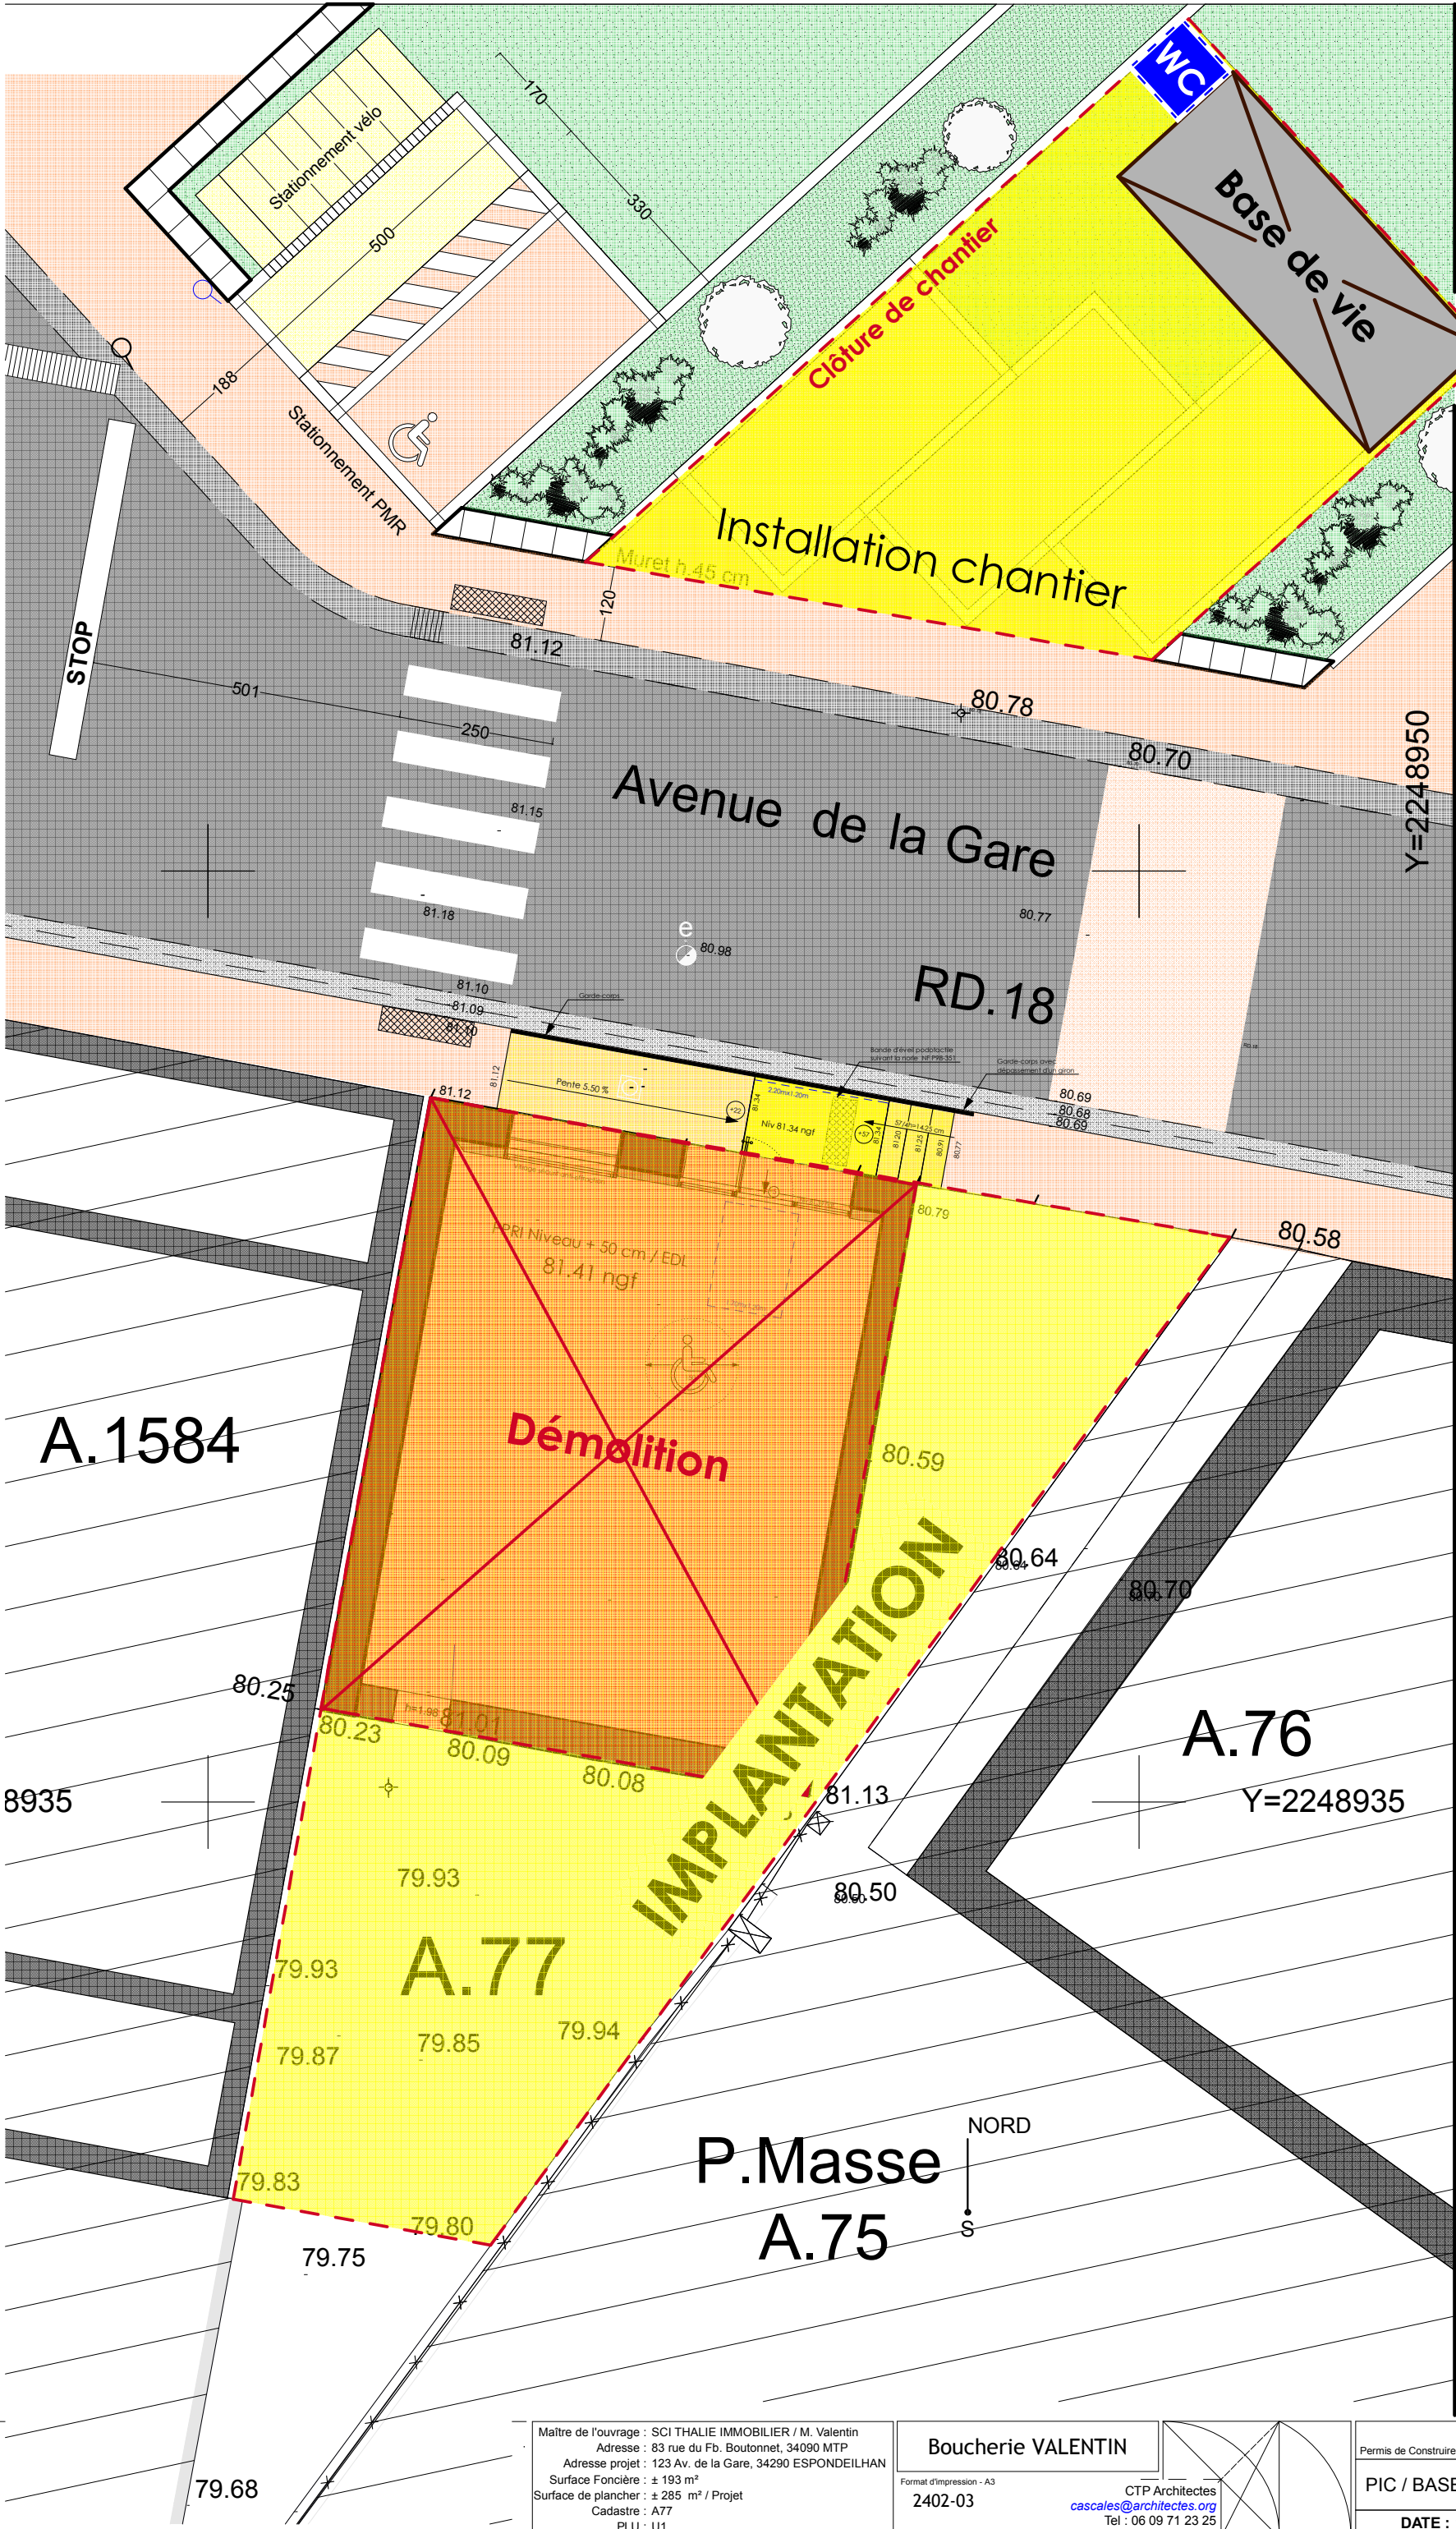

Dossier n° PC 034094 24 Z0006

Maître de l'ouvrage : SCI THALIE IMMOBILIER / M. Valentin
Adresse : 83 rue du Fb. Boutonnet, 34090 MTP
Adresse projet : 123 Av. de la Gare, 34290 ESPONDEILHAN
Surface Foncière : ± 193 m²
Surface de plancher : ± 285 m² / Projet
Cadastre : A77
PLU : U1

Boucherie VALENTIN
Format d'impression - A3
2402-03
CTP Architectes
cascales@architectes.org
Tel : 06 09 71 23 25

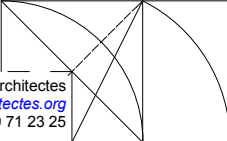

Dossier AVP	
Permis de Construire	
PIC / BASE de VIE	21
DATE : 14/11/2024	Echelle : 1:100