

Département de l'HERAULT

Commune d' ESPONDEILHAN


ECHELLE : 1/50

PLAN REGULIER

Coupe Sud-Nord

C A D A S T R E

Section **A**
Numéro(s) **77**
Lieu-dit **Le Village**
Contenance xxx m²
S. apparente mesurée

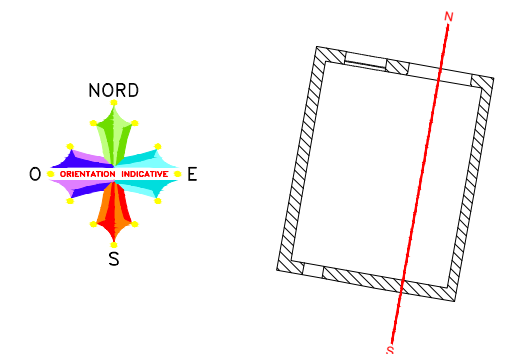

0 0.5m 2.5m


Dossier **23.4277** - Dressé en **Décembre 2023**

Terrain : FG - Bureau : FG - Contrôle : EM

SUD-GEO sarl
Géomètre Expert Foncier
Inscription O.G.E. : n° 97.607
2, rue Albert MAGNELLI
34 500 BEZIERS
Tél : 04 67 37 65 75
Fax : 04 67 37 65 76
email : contact@sudgeo.fr

<- SUD

NORD ->

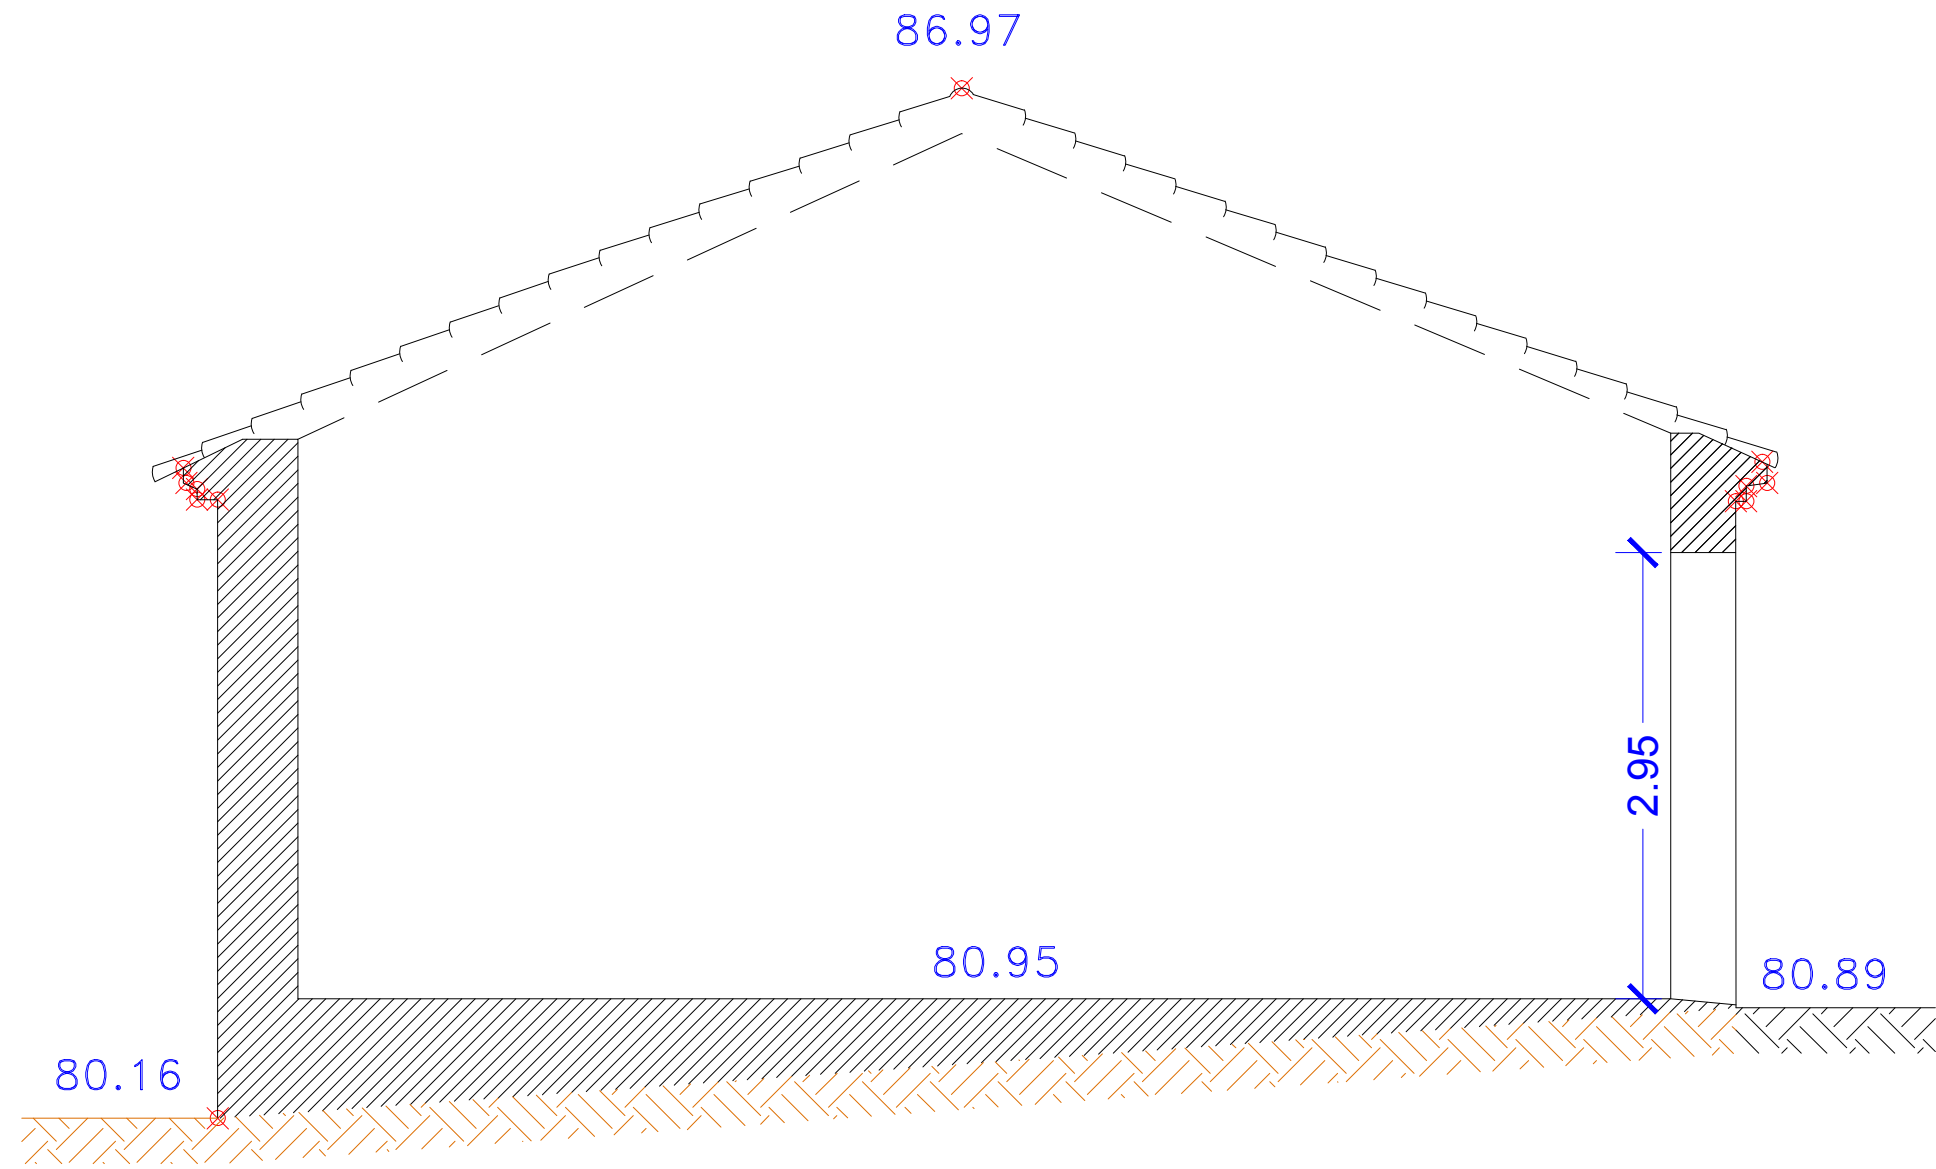

avenue
de la Gare

Plan de comparaison = 79.00 NGF