


# PC5.2 - FACADES

Plan des façades et des toitures [Art. R. 431-10a du code de l'urbanisme]

Suivant dossier n° CU 034094 24 Z0012

## FACADE SUD

ech : 1/100°

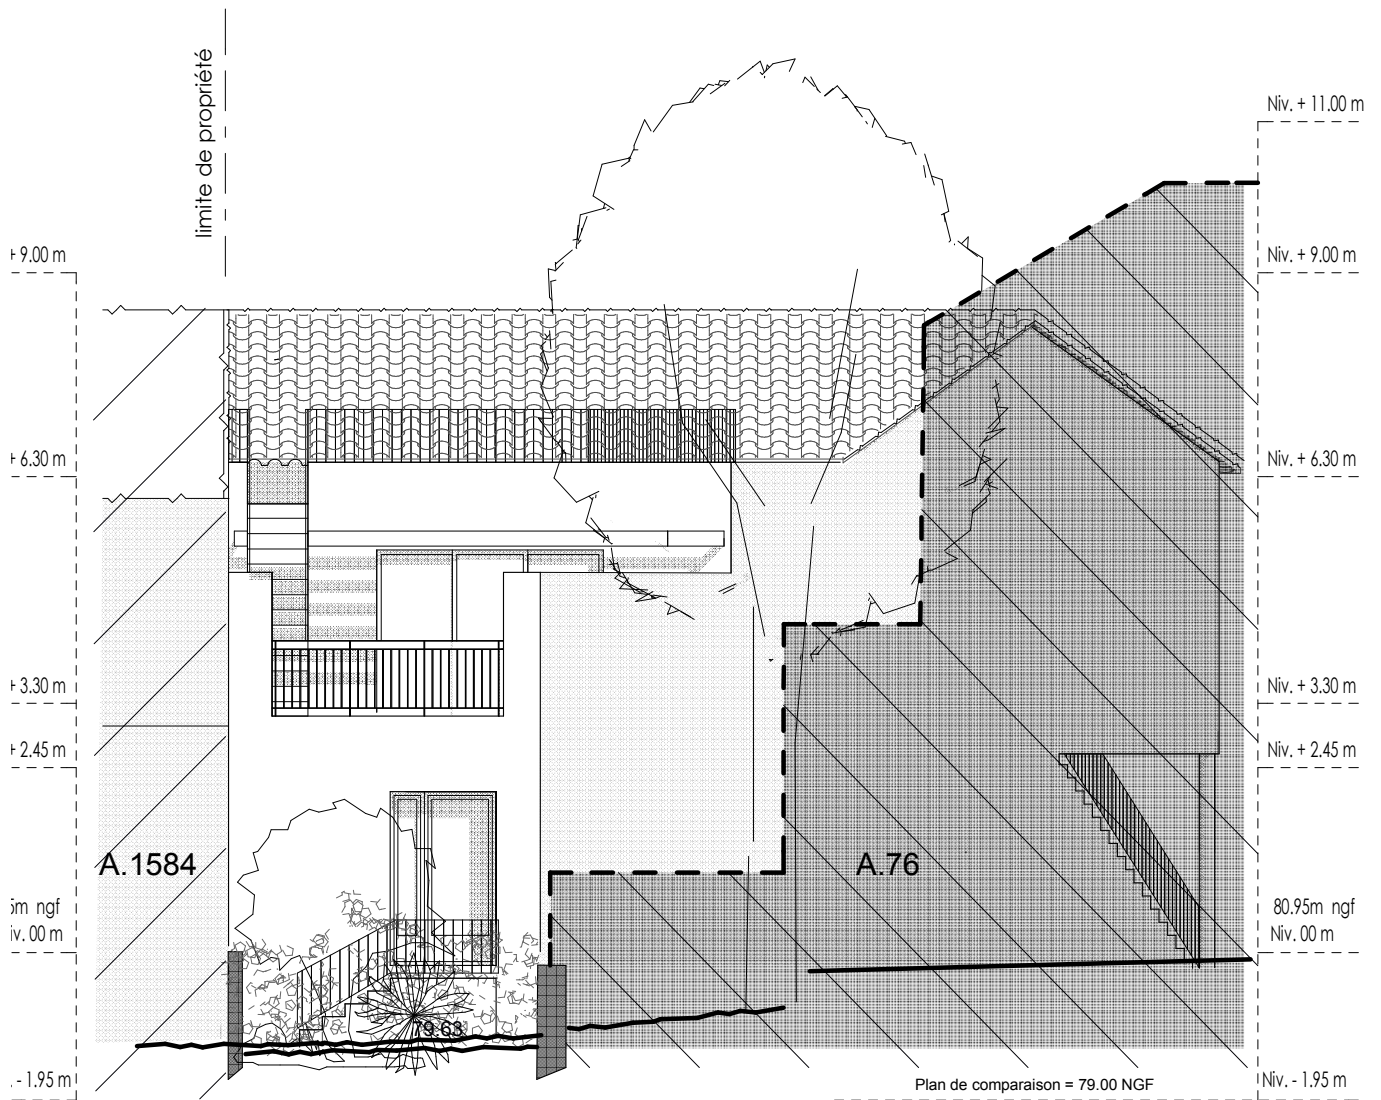


Maître de l'ouvrage : SCI THALIE IMMOBILIER / M. Valentin  
Adresse : 83 rue du Fb. Boutonnet, 34090 MTP  
Adresse projet : 123 Av. de la Gare, 34290 ESPONDEILHAN  
Surface Foncière : ± 193 m<sup>2</sup>  
Surface de plancher : ± 285 m<sup>2</sup> / Projet  
Cadastre : A77  
PLU : U1

**Boucherie VALENTIN**

Format d'impression - A4  
2402-03

CTP Architectes  
[cascales@architectes.org](mailto:cascales@architectes.org)  
Tel : 06 09 71 23 25

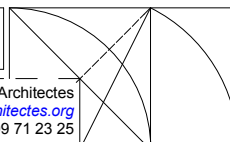

Permis de Construire		Dossier PC	
PC5.2 - FACADE SUD		10	
DATE : 10/07/2024		Echelle : 1:100	