



PC5.3 - FACADES

Plan des façades et des toitures [Art. R. 431-10a du code de l'urbanisme]

Suivant dossier n° CU 034094 24 Z0012

PLAN de TOITURE

ech : 1/100°

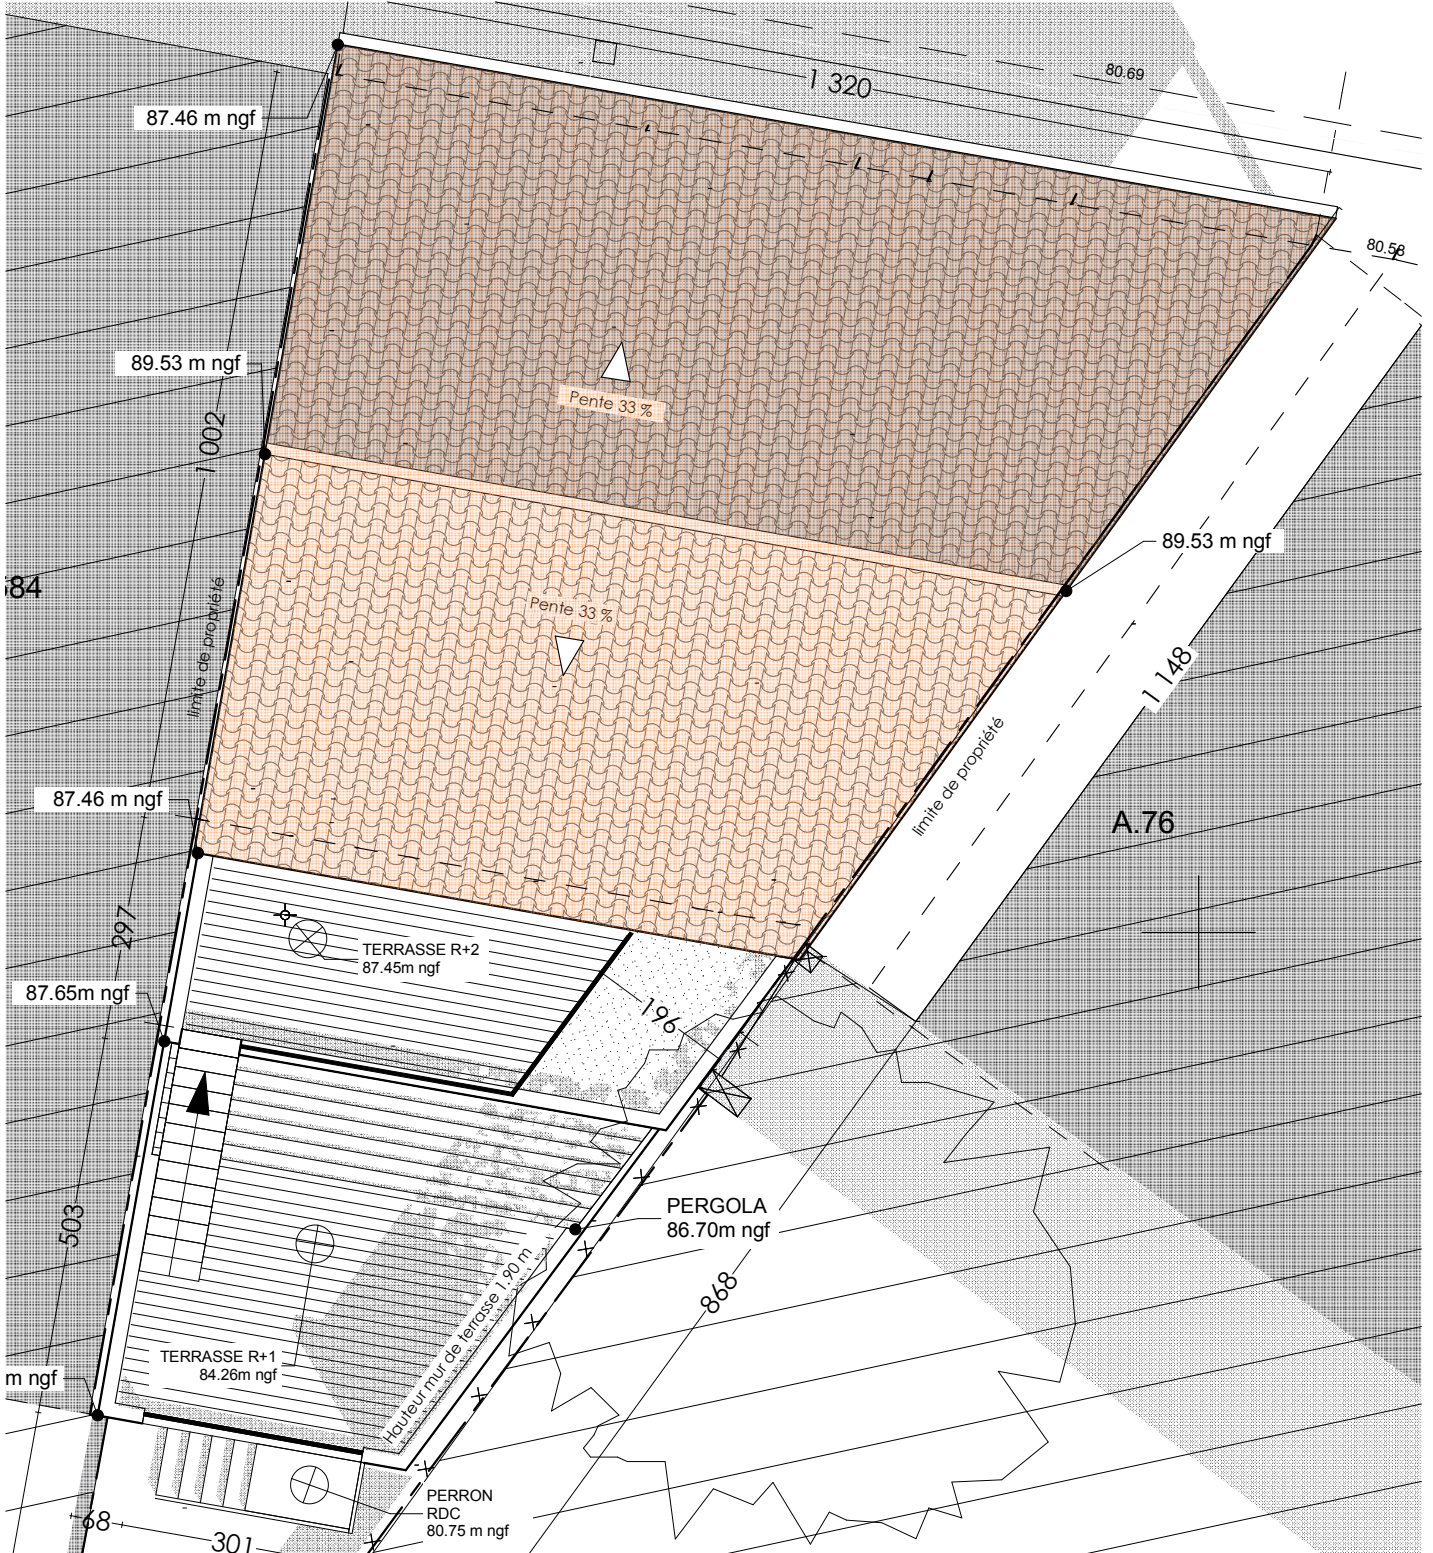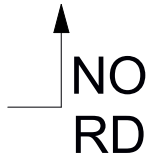


Maître de l'ouvrage : SCI THALIE IMMOBILIER / M. Valentin
Adresse : 83 rue du Fb. Boutonnet, 34090 MTP
Adresse projet : 123 Av. de la Gare, 34290 ESPONDEILHAN
Surface Foncière : ± 193 m²
Surface de plancher : ± 285 m² / Projet
Cadastre : A77
PLU : U1

Boucherie VALENTIN

Format d'impression - A4
2402-03

CTP Architectes
cascales@architectes.org
Tel : 06 09 71 23 25

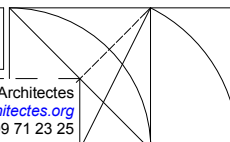

Permis de Construire Dossier PC

PC5.3 - TOITURES

11

DATE : 10/07/2024

Echelle : 1:100