


Point de VUE - PC8

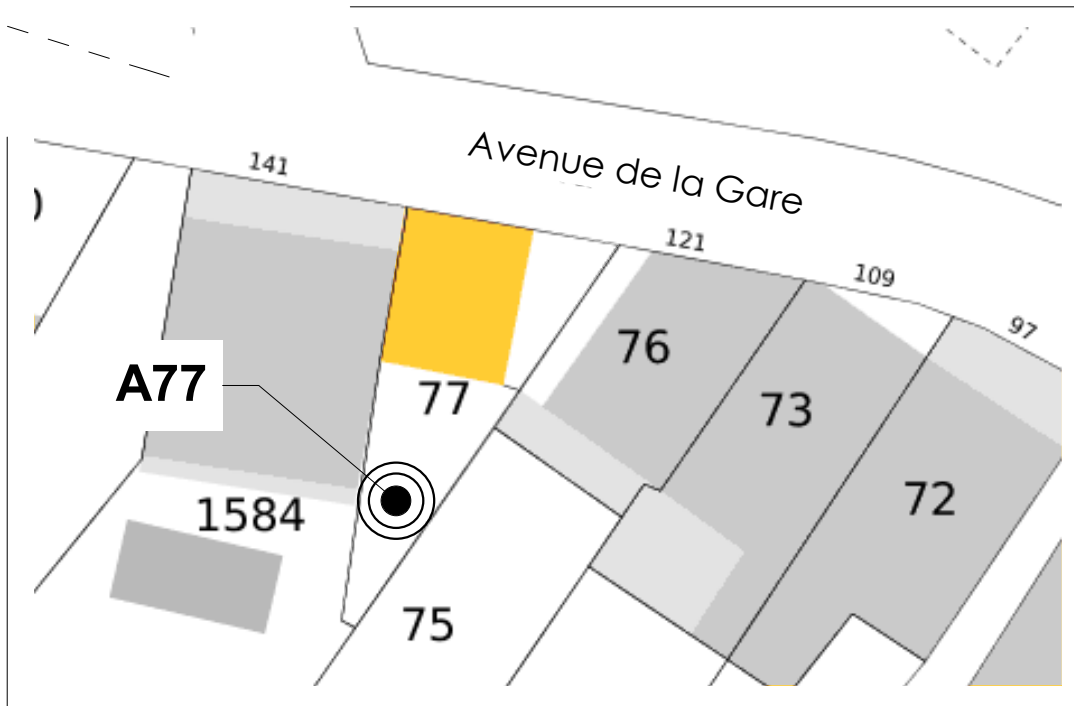


Maître de l'ouvrage : SCI THALIE IMMOBILIER / M. Valentin
 Adresse : 83 rue du Fb. Boutonnet, 34090 MTP
 Adresse projet : 123 Av. de la Gare, 34290 ESPONDEILHAN
 Surface Foncière : ± 193 m²
 Surface de plancher : ± 285 m² / Projet
 Cadastre : A77
 PLU : U1

Boucherie VALENTIN

Format d'impression - A4
 2402-03

CTP Architectes
cascales@architectes.org
 Tel : 06 09 71 23 25

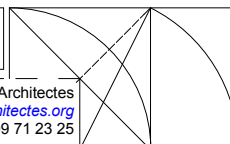

| | | | |
|------------------------|--|------------------------------------|--|
| Permis de Construire | | Dossier PC | |
| PC8 - Paysage Lointain | | 08 | |
| DATE : 10/07/2024 | | Echelle : 1:548,69, 1:2,08, 1:2,60 | |