



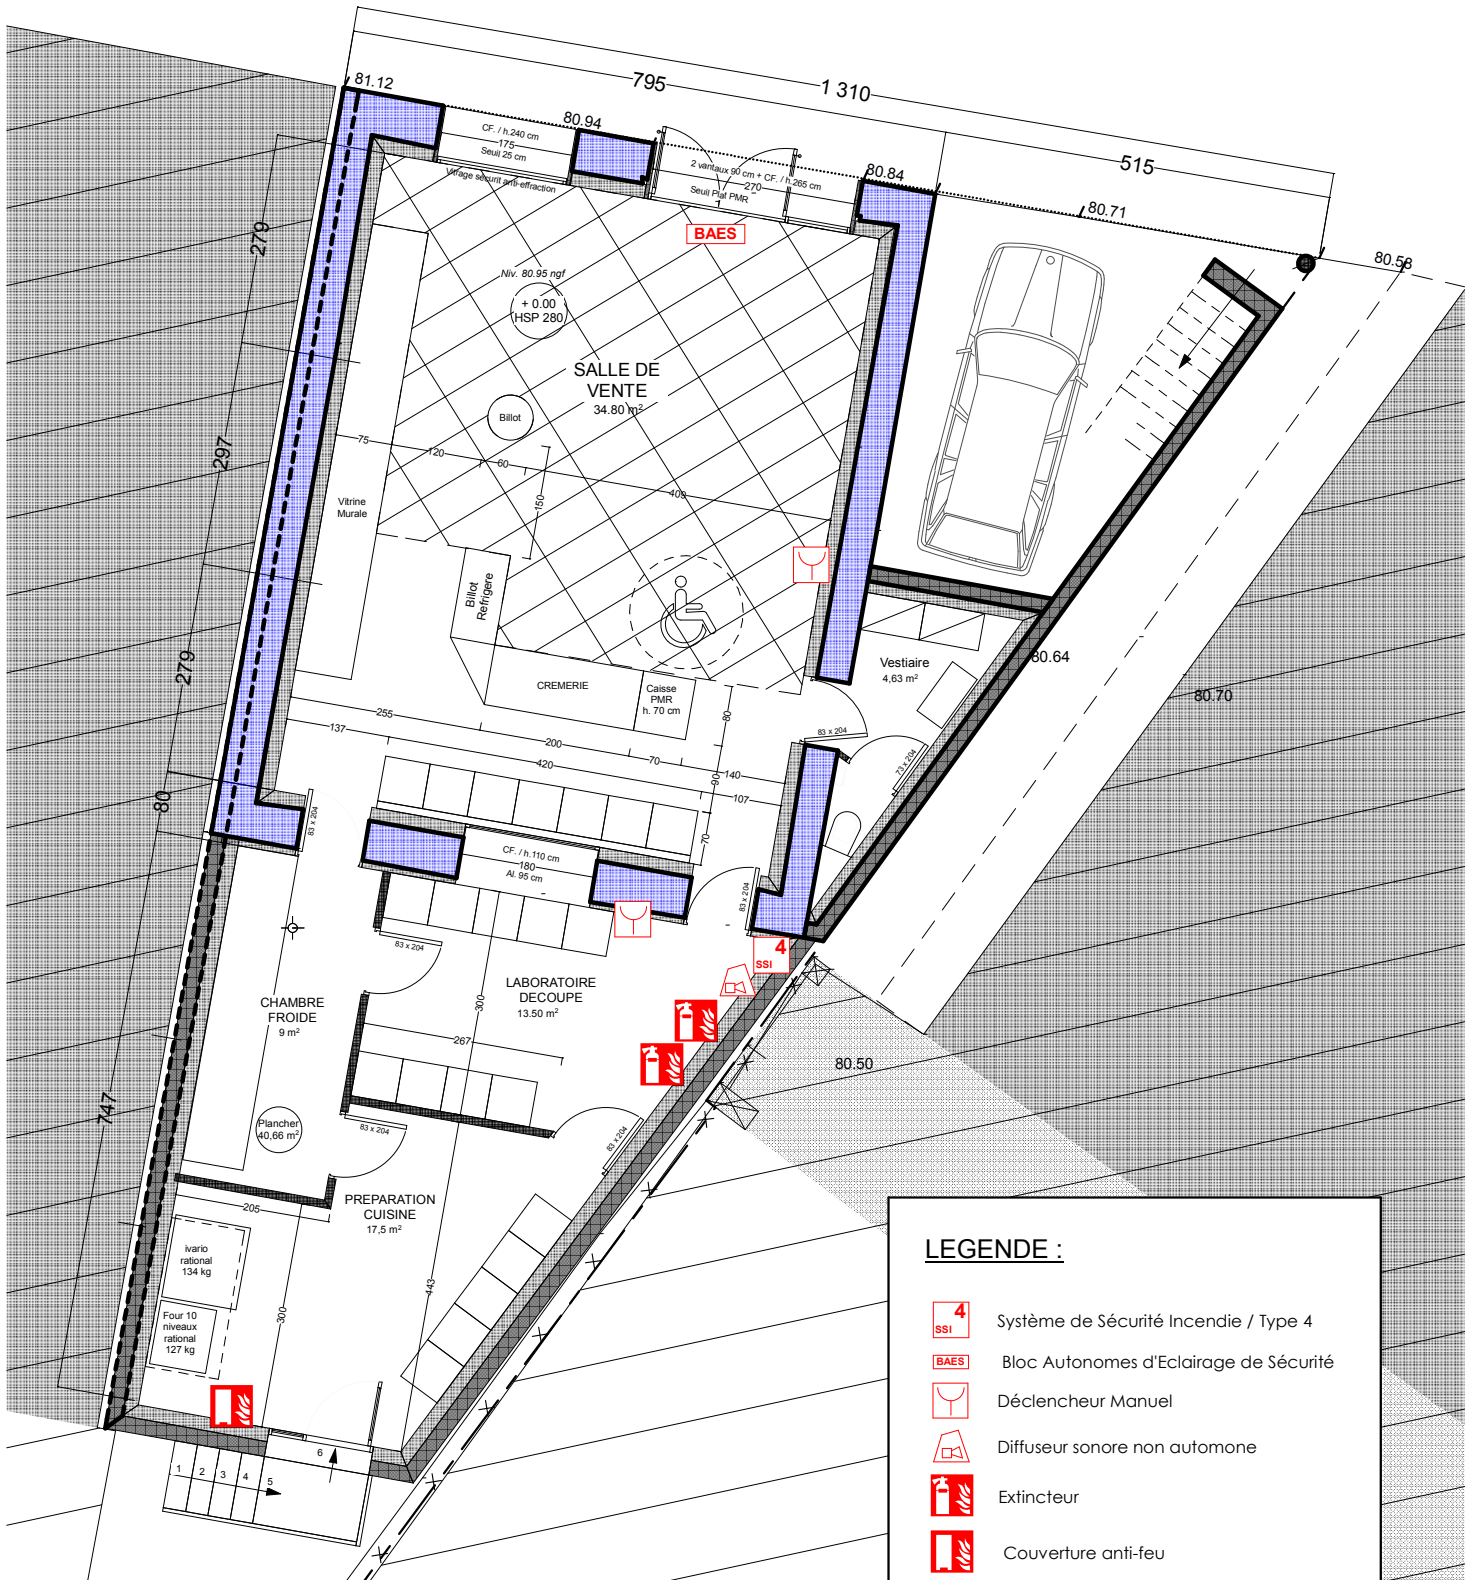

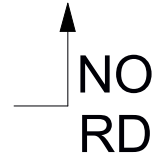



PLAN RDC

ech : 1/100°



LEGENDE :


-  Système de Sécurité Incendie / Type 4
-  Bloc Autonomes d'Eclairage de Sécurité
-  Déclencheur Manuel
-  Diffuseur sonore non autonome
-  Extincteur
-  Couverture anti-feu

Maître de l'ouvrage : SCI THALIE IMMOBILIER / M. Valentin
 Adresse : 83 rue du Fb. Boutonnet, 34090 MTP
 Adresse projet : 123 Av. de la Gare, 34290 ESPONDEILHAN
 Surface Foncière : ± 193 m²
 Surface de plancher : ± 285 m² / Projet
 Cadastre : A77
 PLU : U1

Boucherie VALENTIN

Format d'impression - A4
 2402-03

CTP Architectes
cascales@architectes.org
 Tel : 06 09 71 23 25

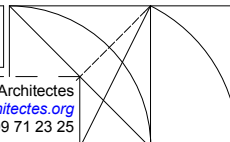

Permis de Construire		Dossier PC	
PC9 - PLAN RDC / PMR		09	
DATE : 11/07/2024		Echelle : 1:100, 1:50	