



À réaliser en Béton XS1

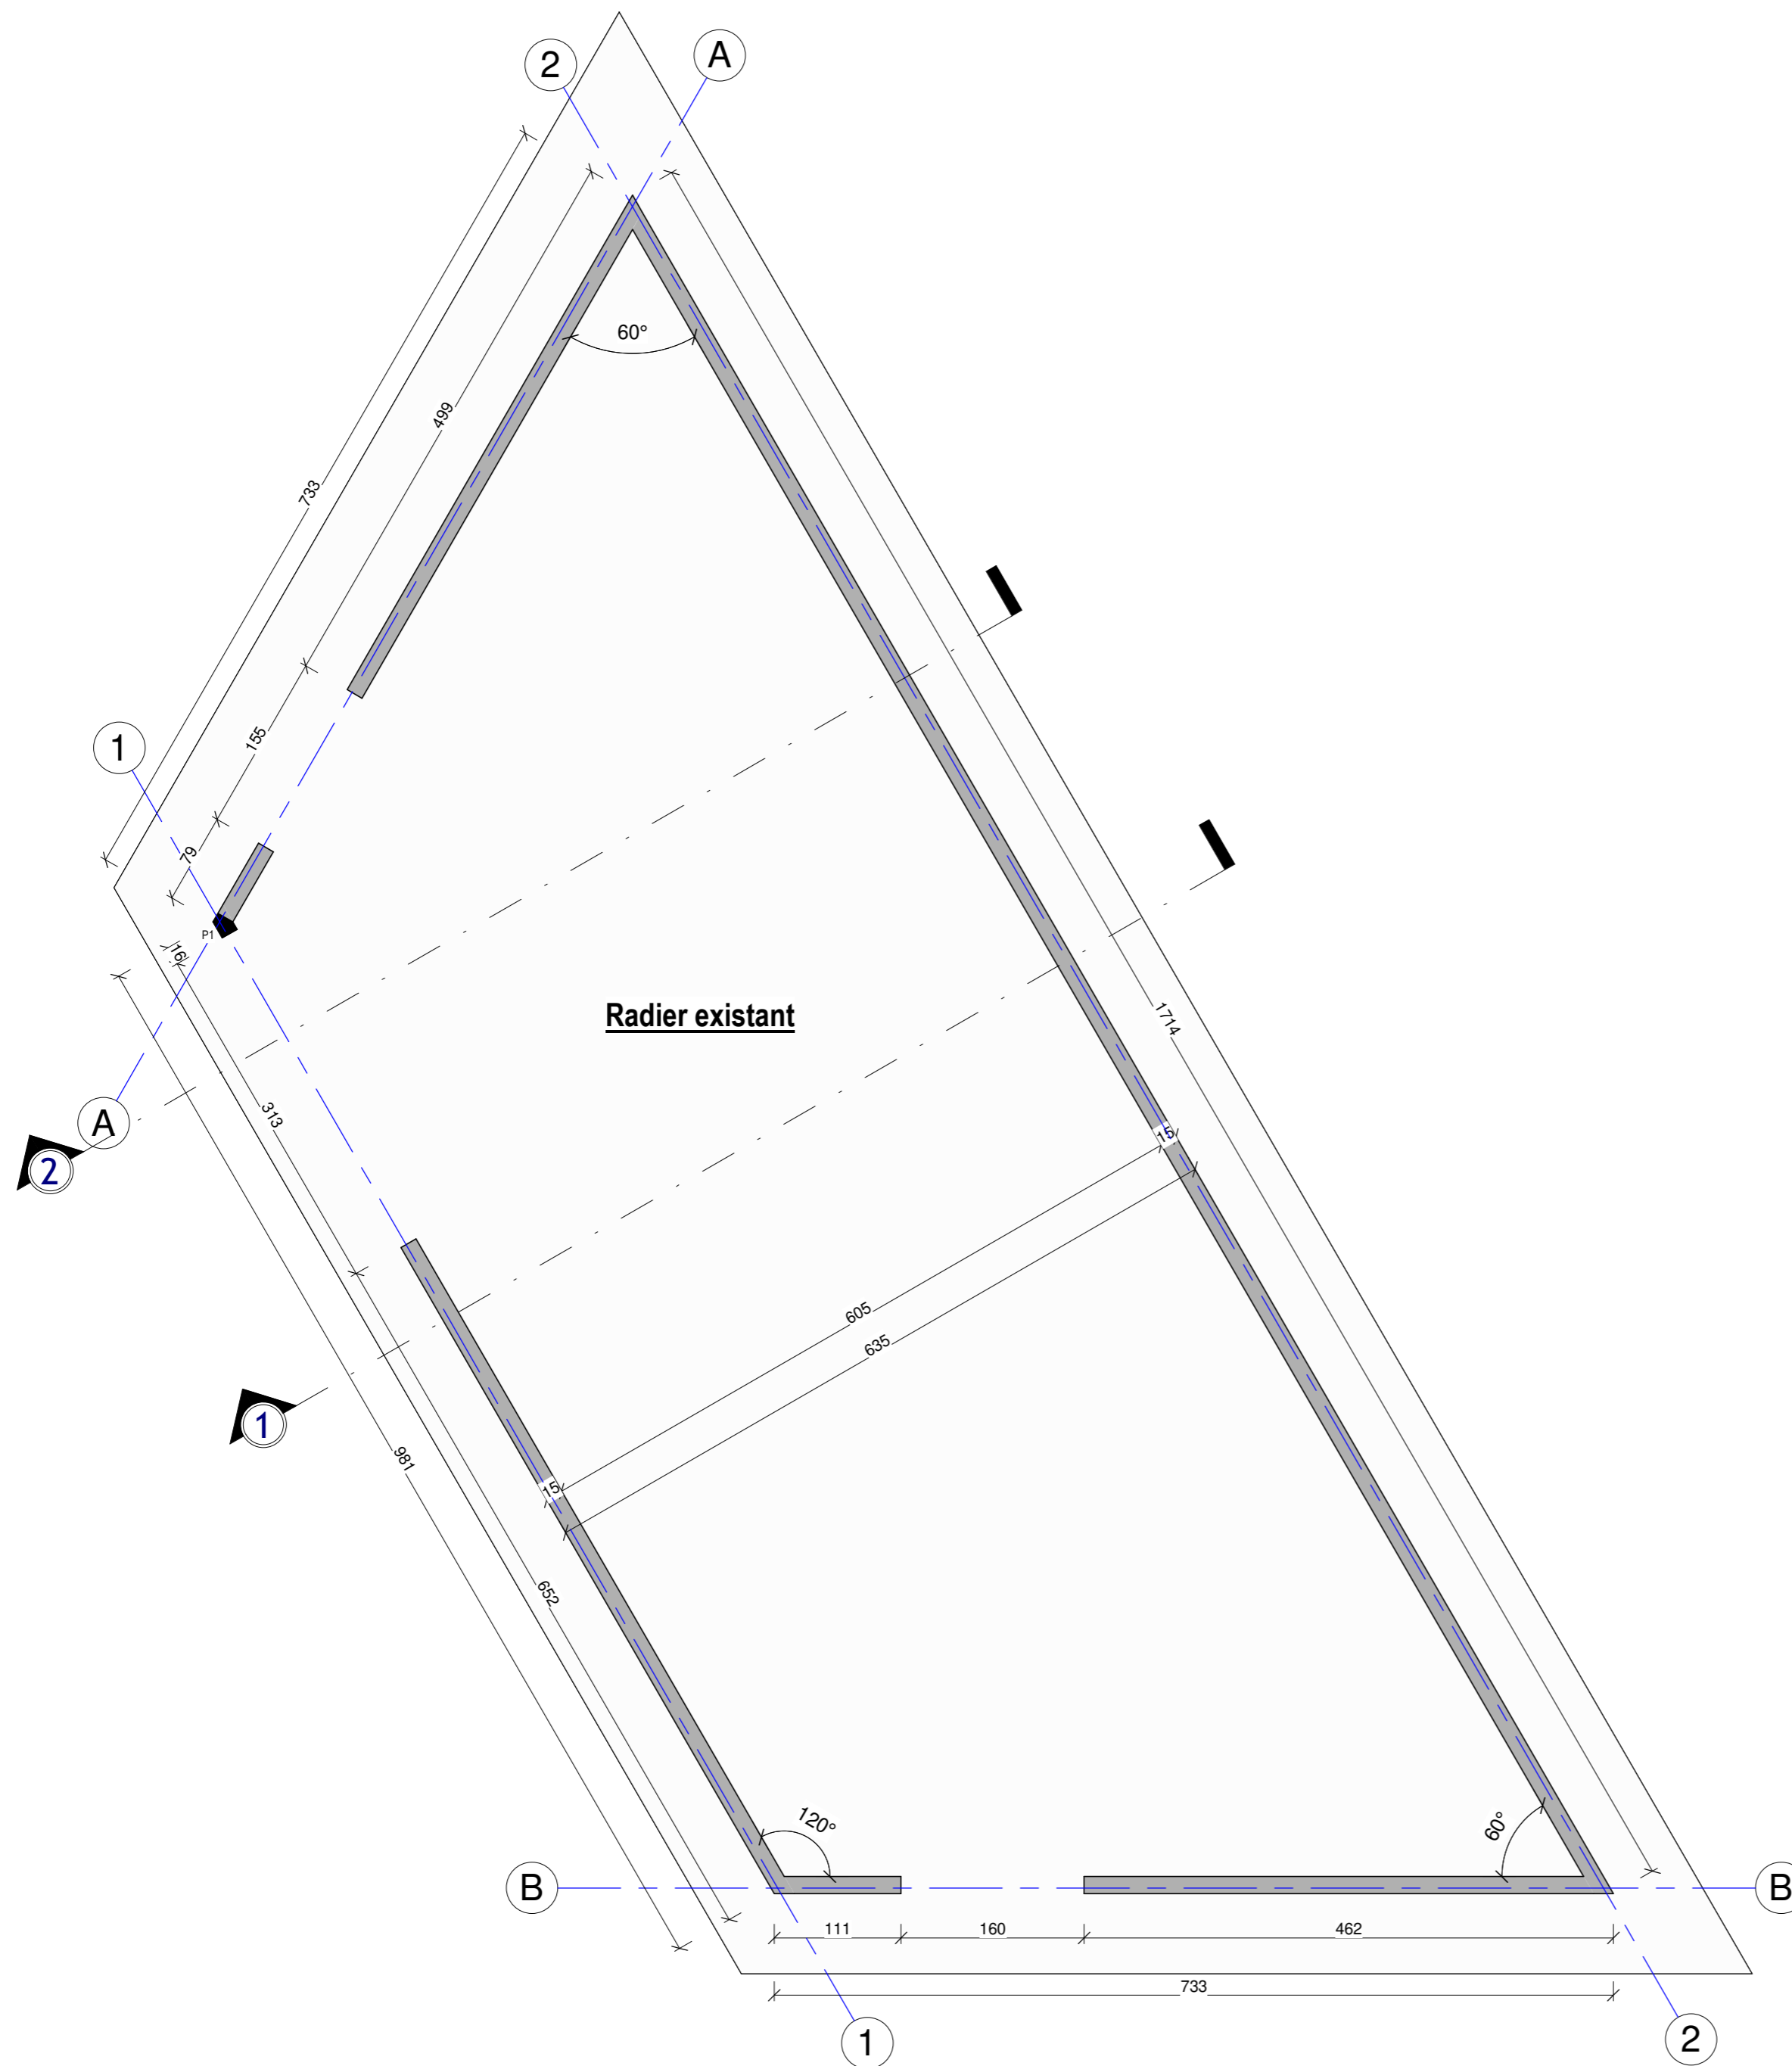


Coupe 1-1

1 : 50

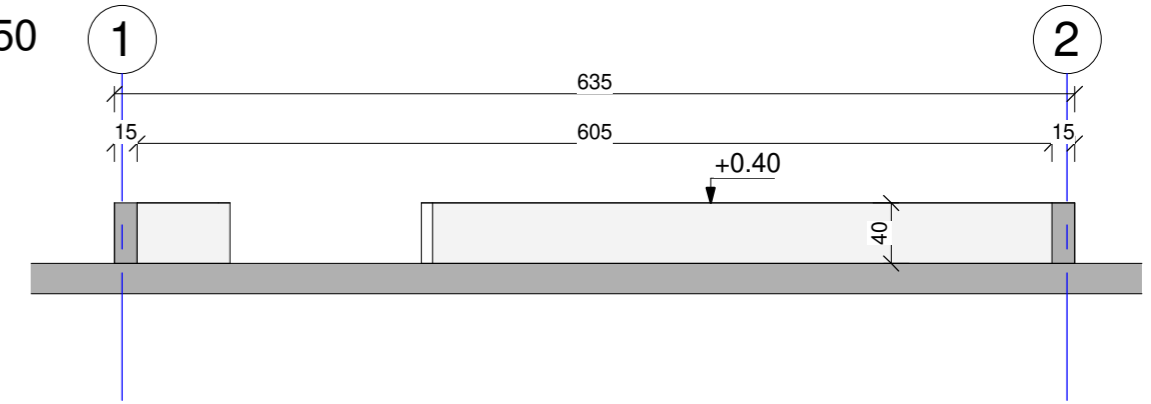

Coupe 2-2

1 : 50

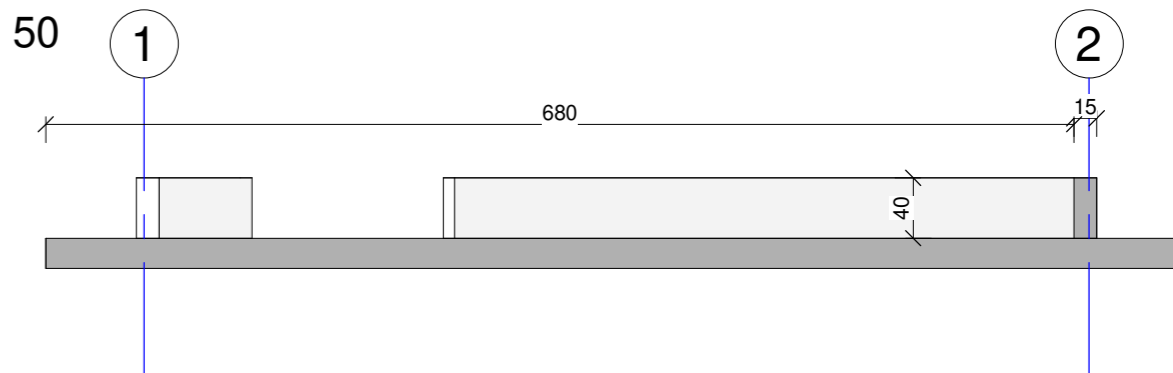

**Réhabilitation de la Capitainerie
34 250 Palavas-les-Flots**

Mairie de Palavas-les-Flots 16 Bd Maréchal Joffre 34 250 Palavas-les-Flots		CTP Architectes 15 Rue Molière 34 290 Servian	
Le Marcory 1 Avenue de Montpellier 34 800 Clermont l'hérault			

Coffrage fondations

Numéro d'affaire	
23 LM 08	
N° de plan	Indice
01	0

Dessiné par	Vérifié par	Phase	Echelle
JG	BC	DOE	1 : 50

N°	Date	Description
0	22/09/2023	Première diffusion

	Hypothèses de calcul (sauf indication contraires)	Taux de travail du sol
	Béton : Selon norme NF EN 206-1 Aciers : Fe500 classe B Neige : Vent : Sismicité :	Selon l'étude de sol de Géo Méca n° 19-251

ACEB
Assistance Conseil Etudes Bâtiment
11 Rue des Garrigues, 34710 LESPIGNAN
Tel : 04 67 37 23 59
E-mail : aceb@be-aceb.fr

Ces plans sont la propriété exclusive de ACEB. Ils ne peuvent être diffusés ou modifiés par des tiers qu'avec l'accord écrit de ACEB