LEGENDE CFO:

	PC 16A 2P+T		PC 16A 2P+T ondulée		Arret d 'urgence CFO
	PC PLEXO 16A 2P+T		PC TETRA 20A 3P+N+T		Arret d' urgence CVC
	PC PLEXO 20A 2P+T		PC TETRA 32A 3P+N+T		Arret d' urgence P.V
	PC 16A 2X2P+T		PC TRI 20A 3P+T		TGBT, TD (voir plan)
	PC 16A 3X2P+T		Alimentation directe		convecteur 500 W

LEGENDE Cfa: reseau, DI,interphonie

	Baie informatique		Borne WIFI		Sirène D.I
	RJ 45		Platine de rue		Sirène flash pour locaux PMR D.I
	HDMI		Interphone video		Centrale incendie
	USB		Combiné interieur interphone		Declencheur manuel (DM)
	Carillon				

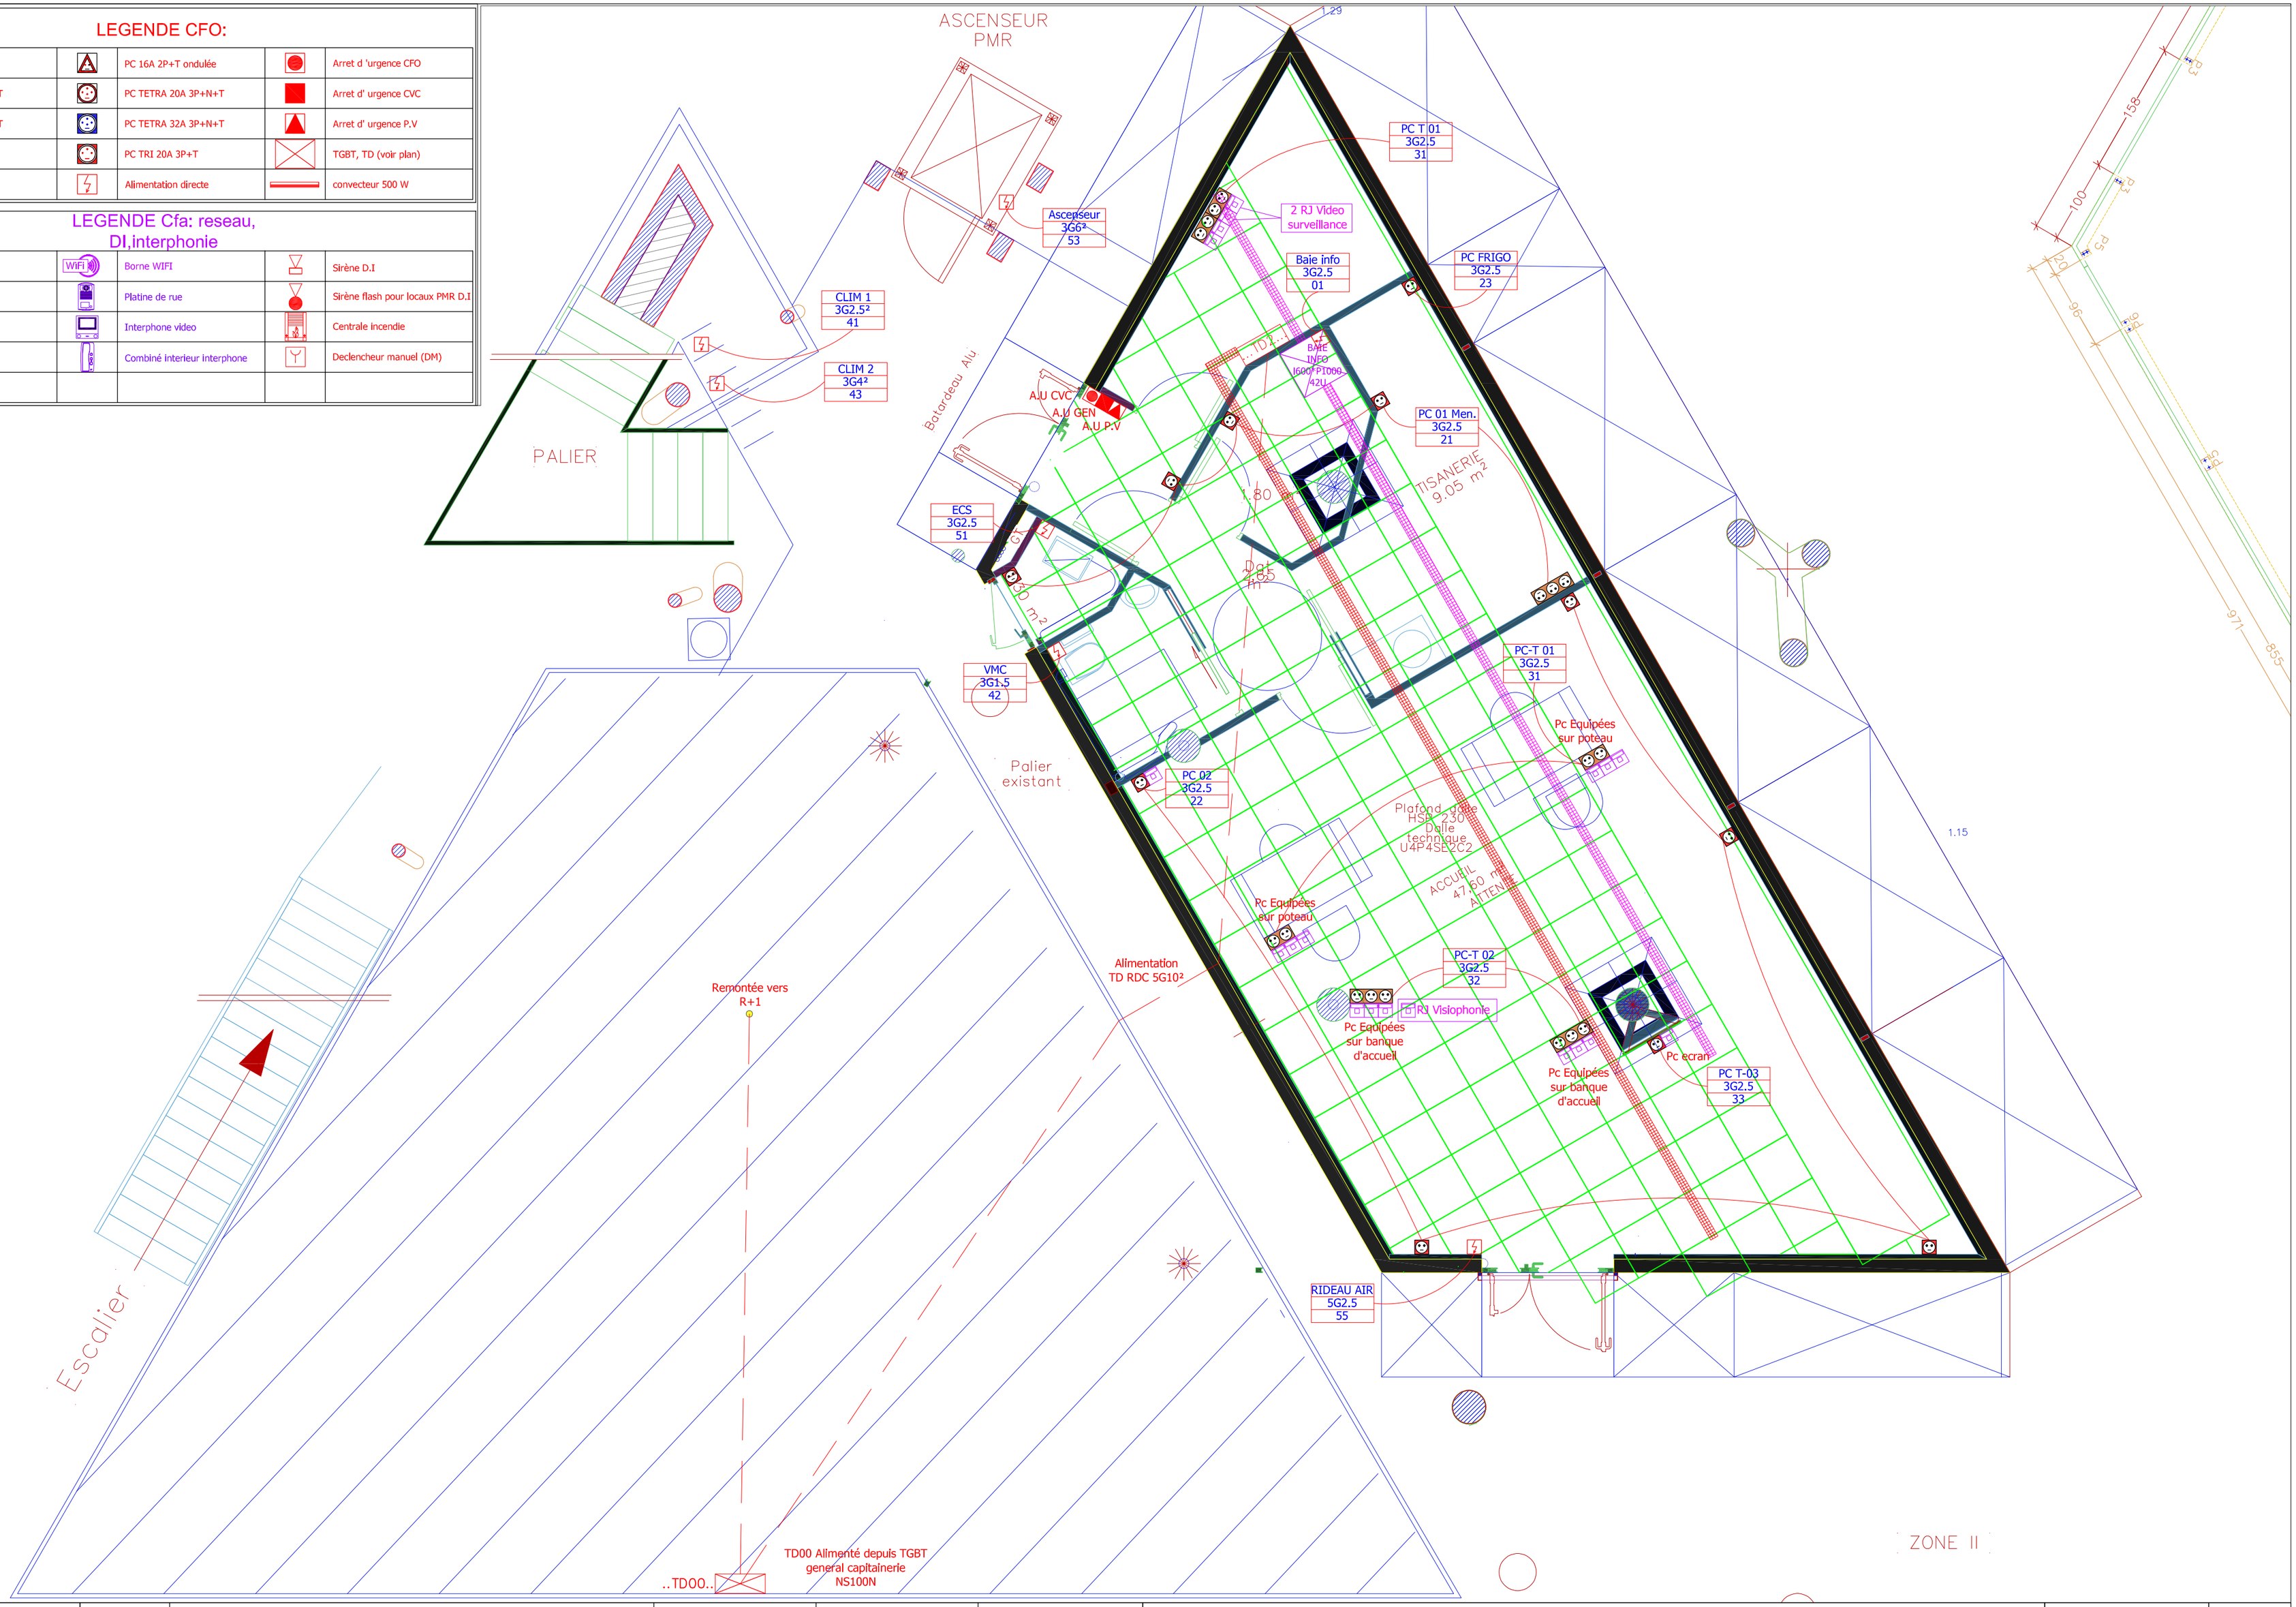

Indice	Désignation	Date	Dessiné par:	Verifié par:
0	Edition originale	13/01/2023	S.C	P.L
1	Modifications LT,Postes de travail,PC menage	15/05/2023	S.C	P.L
2	Modifications éclairages, A.U entrée, baie info	31/05/2023	S.C	P.L
3				
4				
5				
6				
7				

Capitainerie
16 Boulevard Maréchal Joffre
34250 PALAVAS-LES-FLOTS

CFO/Cfa Implantation des equipements et alimentations

RDC

CFO/Cfa

Folio A2: 2 / 5

Echelle: 1 : 50