


**LEGENDE Cfa: reseau, D.I,interphonie**

	Baie informatique		Borne WIFI		Sirene D.I
	RJ 45		Platine de rue		Sirene flashi pour locaux PMR D.I
	HDMI		Interphone video		Centrale incendie
	USB		Combiné Interieur interphone		Dedecteur manuel (DM)
	Carillon				

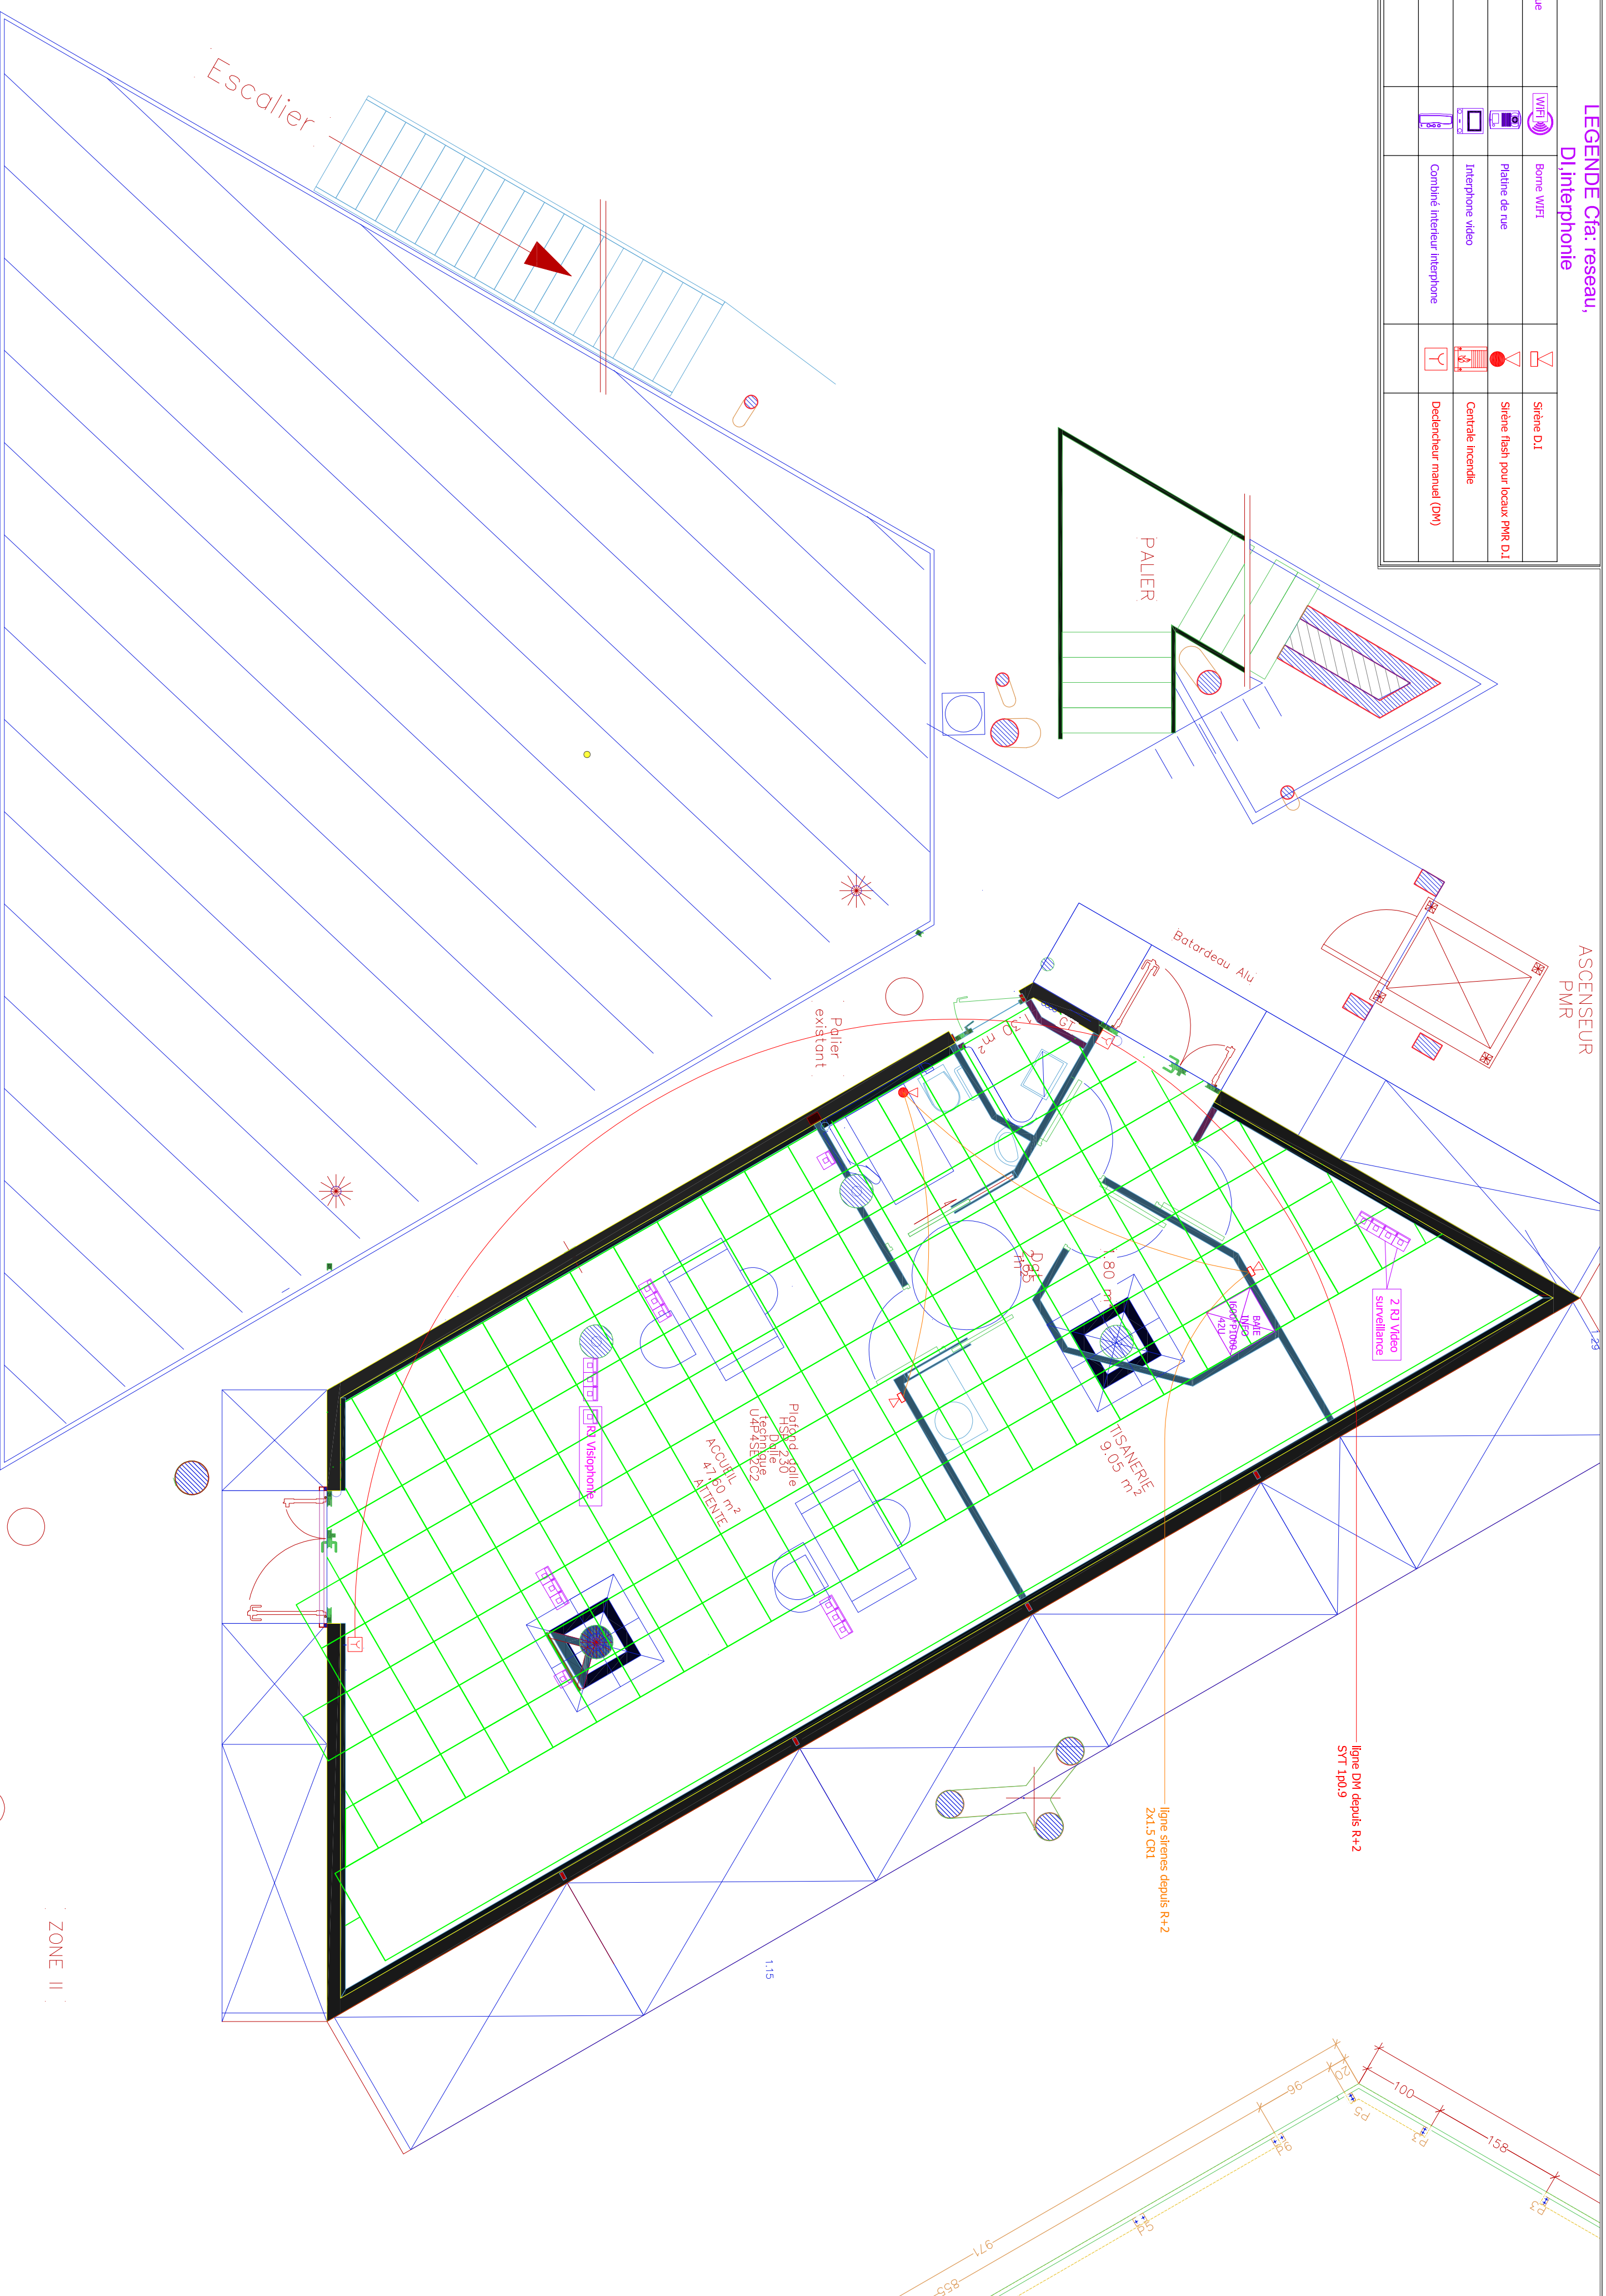

Indice	Désignation	Date	Dessiné par:	Vérifié par:	RDC
1	Édition originale	13/07/2023	3.0	P.L.	Cfa/D.I
2	Modification Poste de travail PC maroage	15/07/2023	3.0	P.L.	Folio A2:
3	Modification Poste de travail PC maroage	31/07/2023	3.0	P.L.	3 / 5
4	Modification éclairages, AU entrée, baie info				Echelle:
5					1 : 50
6					
7					

Cfa/D.I Implantation des équipements et alimentations

Capitainerie  
16 Boulevard Maréchal Joffre  
34250 PALAVAS-LES-FLUTS