



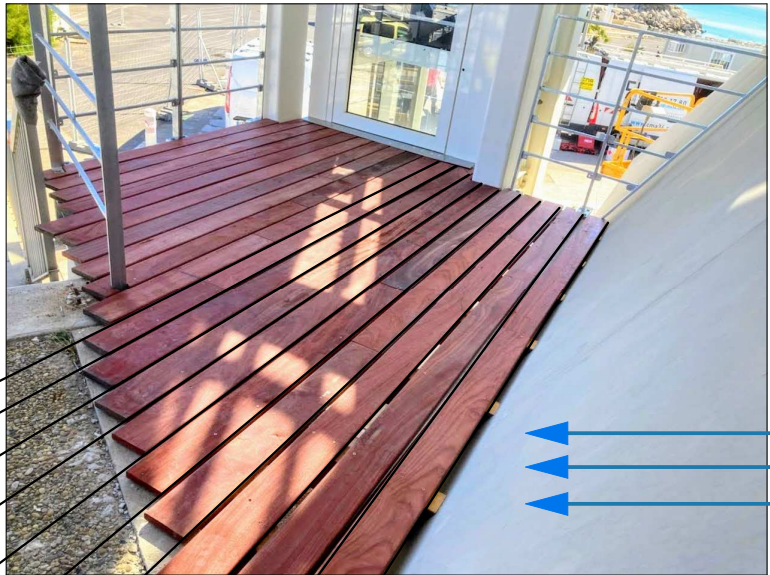


Palier d'ascenseur R+1
Prolongement terrasse

- Légendes
- Rampe PMR
 - Terrasse bois sur plots
 - Tablette bois
 - Garde-corps

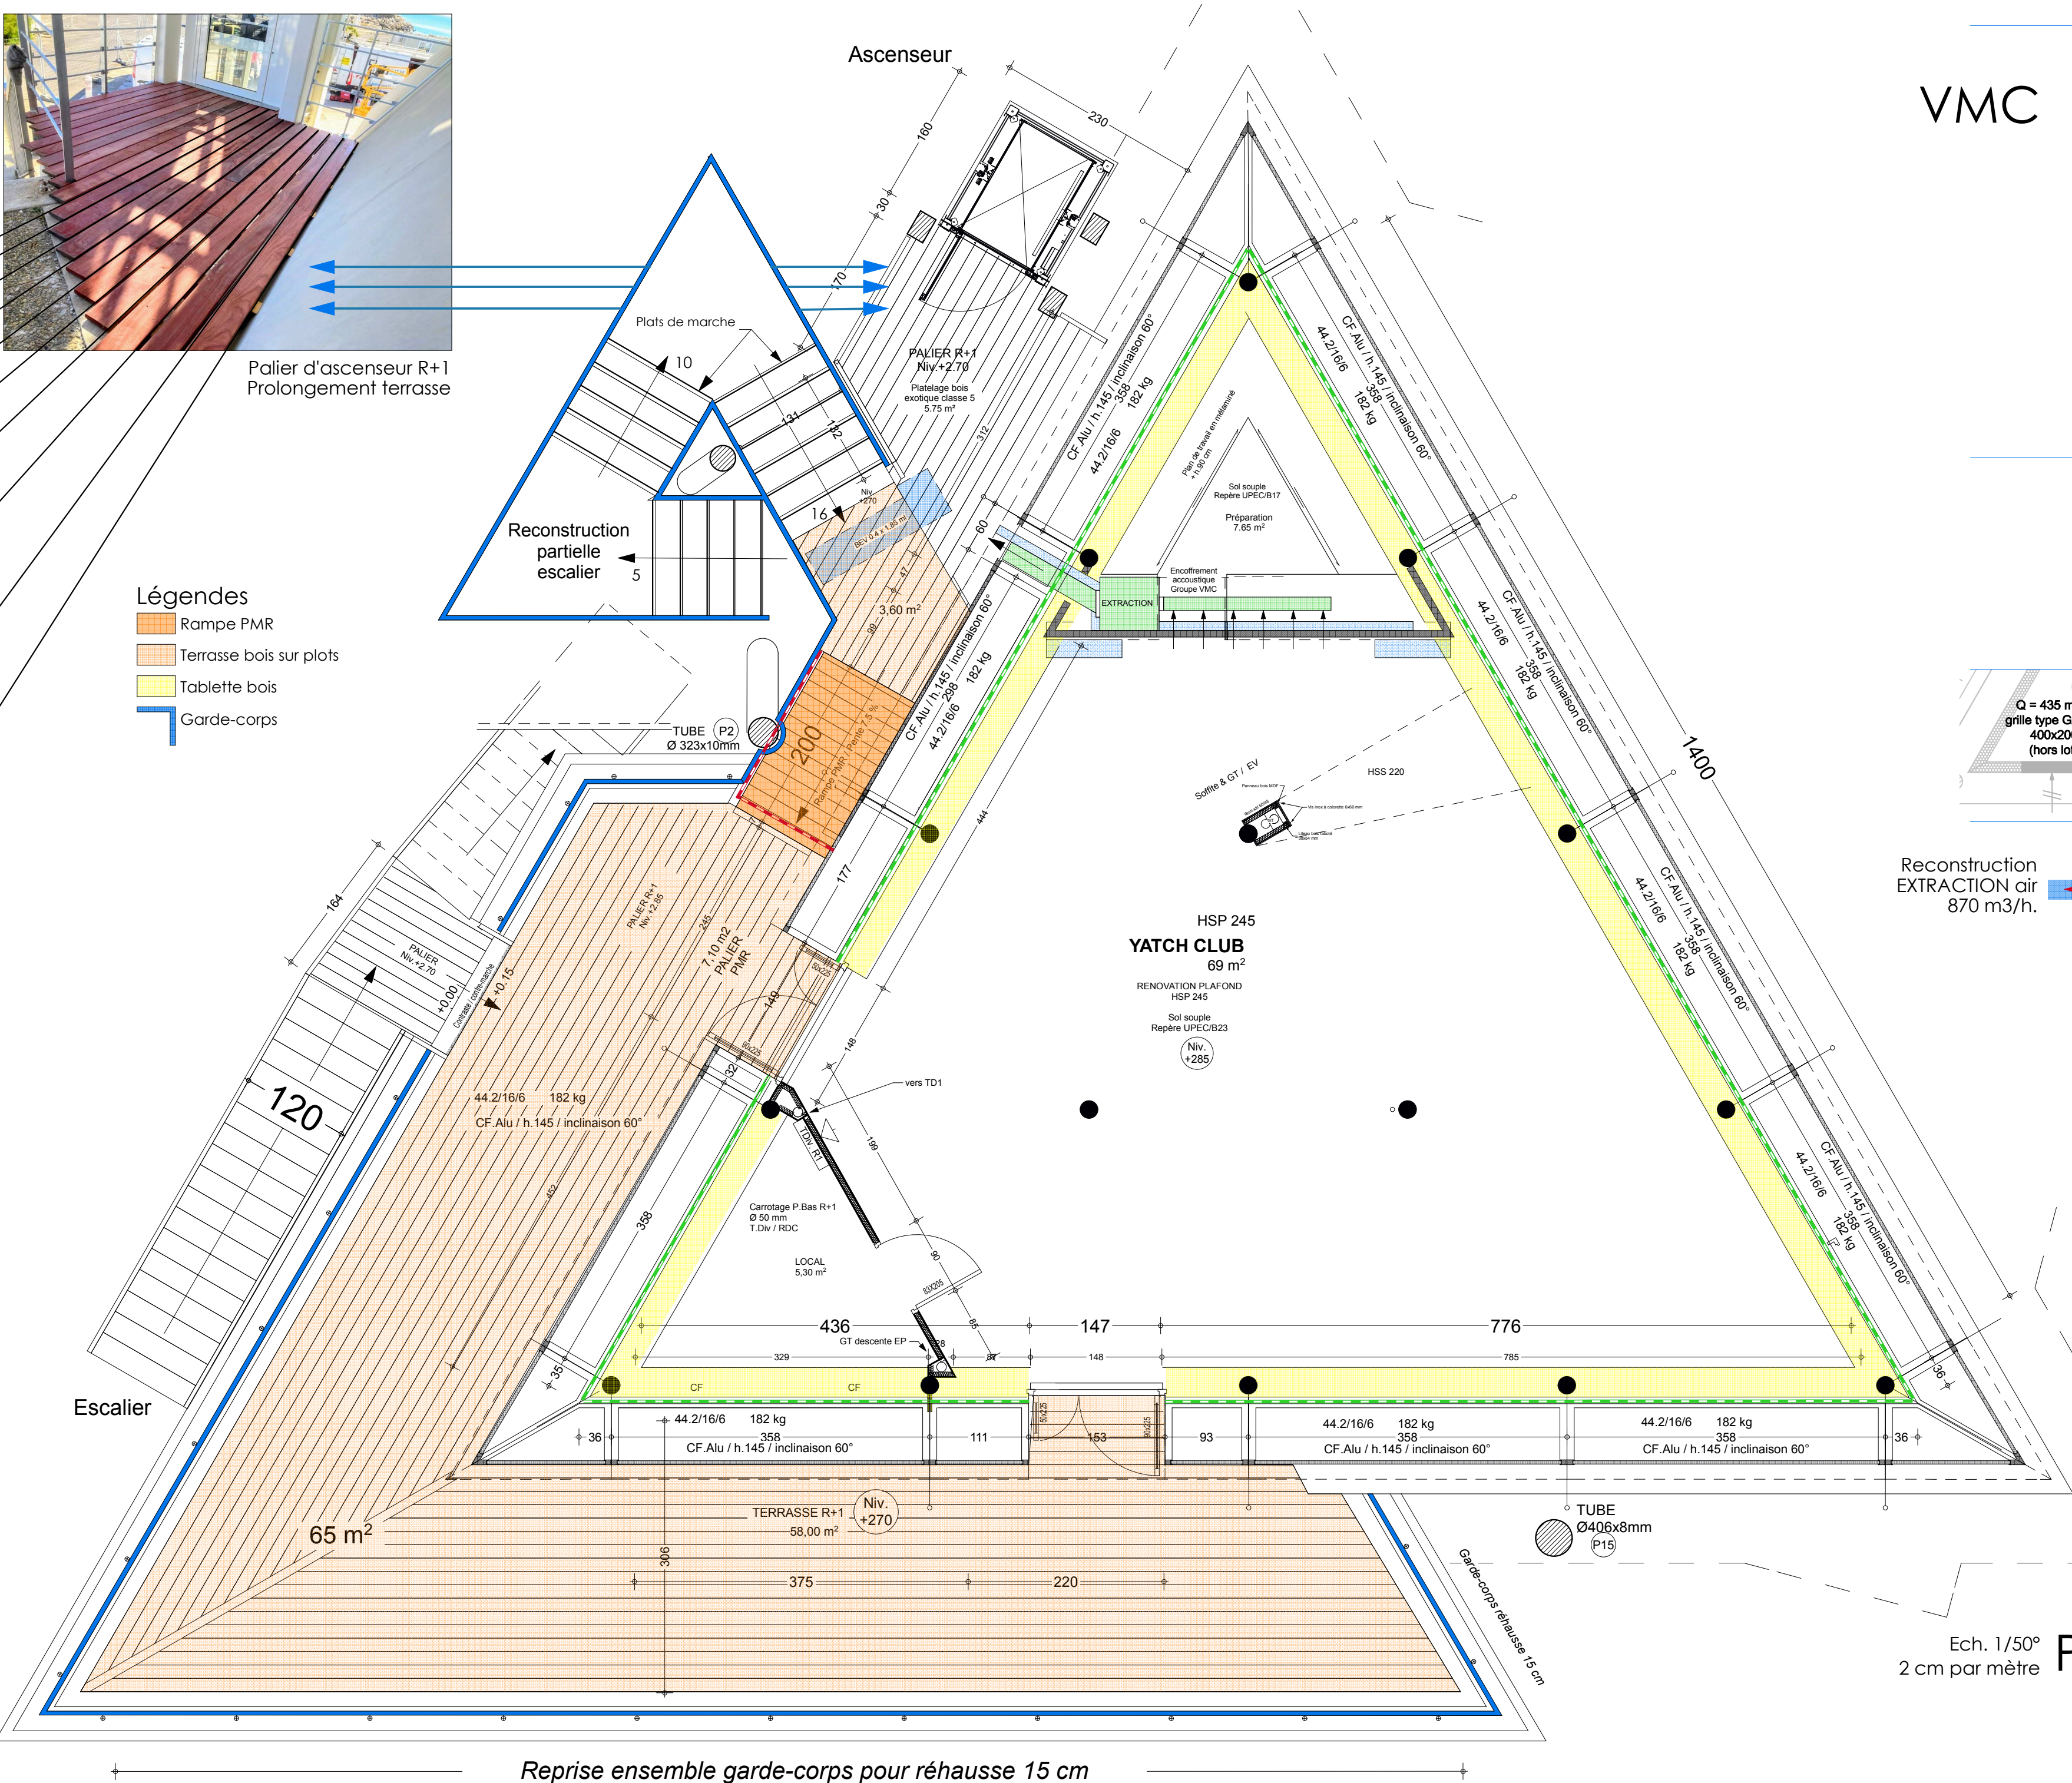

VMC

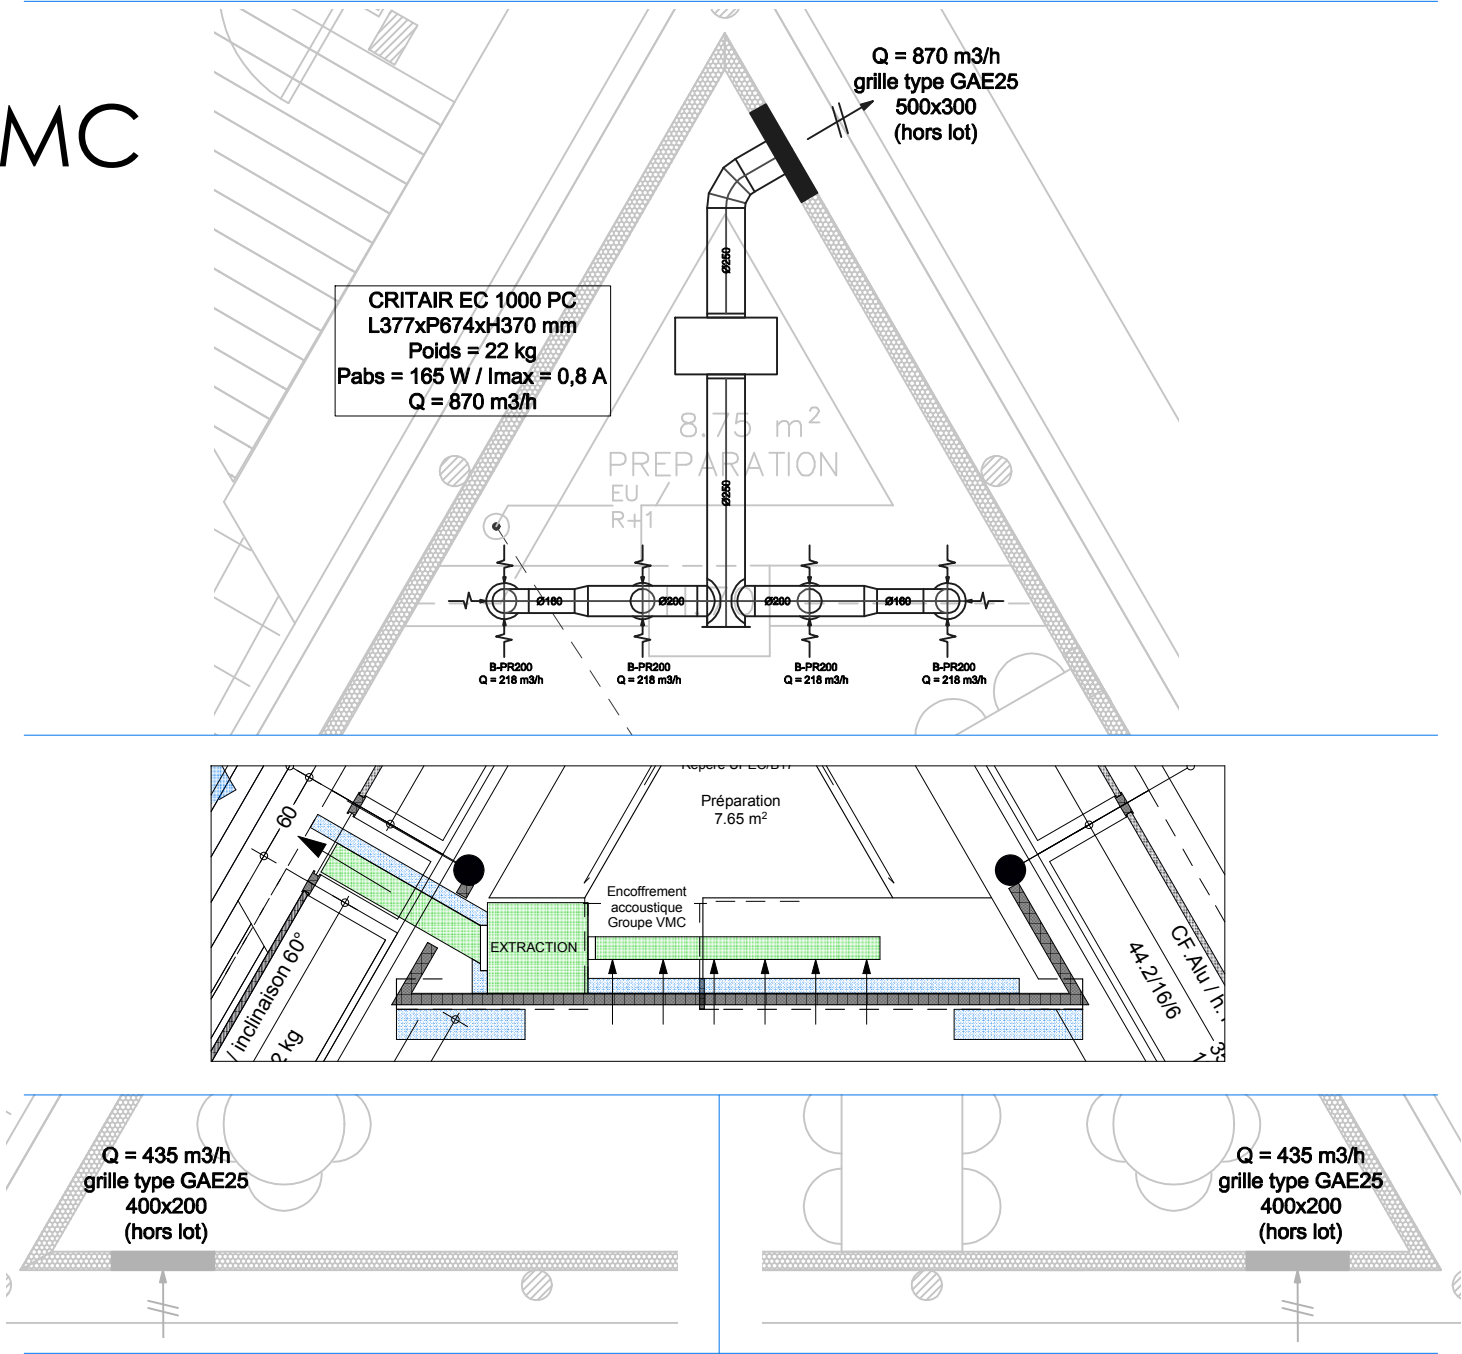

Reconstruction
EXTRACTION air
870 m³/h.



Etat des lieux Yacht-club

Ech. 1/50°
2 cm par mètre

PLAN Etage R+1

VENTILATION MECANIQUE CONTROLEE		
	GROUPE D'EXTRACTION	
	BOUCHE D'EXTRACTION PLAFOND	
	BOUCHE D'EXTRACTION EN IMPOSTE	
	GRILLE DE PRISE D'AIR NEUF	
VMC -EXTRAIT / 21POR06 R+1		Plan n° : VMC - R1
		Phase : DCE
		Echelle : 1/50è
Bureau d'études fluides : BET CHARLES BEAUFORT ZAC BONNE SOURCE - 55 rue Joseph Cugnot 11100 NARBONNE		

Palavas-les-Flots		
PHASE :	PRO	Projet / DCE
REHABILITATION de la CAPITAINERIE du PORT <i>Port de plaisance</i> Marché MOE n°22POR26		
Maître de l'ouvrage Mairie de Palavas-les-Flots 16 Bd Maréchal Joffre, 34250 Palavas-les-Flots		
Groupement de Maîtrise d'œuvre : ARCHITECTE : Laurent Cascales Bureau d'études électrique / BET ACI : Arnaud Combres		
CTP Architectes Ordre des Architectes N° S12588 15 rue MOULIERE, 34290 SERVIAN Laurent Cascales 06 09 71 23 25		
- R+1 / YACHT-CLUB 03		
DATE : 12/01/2023 Echelle : 1/50°		

- LEGENDE :
- Art. 1.5.1 à 1.5.3 : CCTP et DPGF Lot 01 Appuis de fenêtre (tableau) / R+1
 - Art. 1.5.5 : CCTP et DPGF Lot 01 Rehausse BA / R+1

REVISION :		DATE :	
Version de base		21/11/2022	
Appuis de fenêtre (tableau) Art. 1.5.4 & Rehausse BA Art. 1.5.5 CCTP Lot 01		12/01/2023 [Ind A]	