

RDC

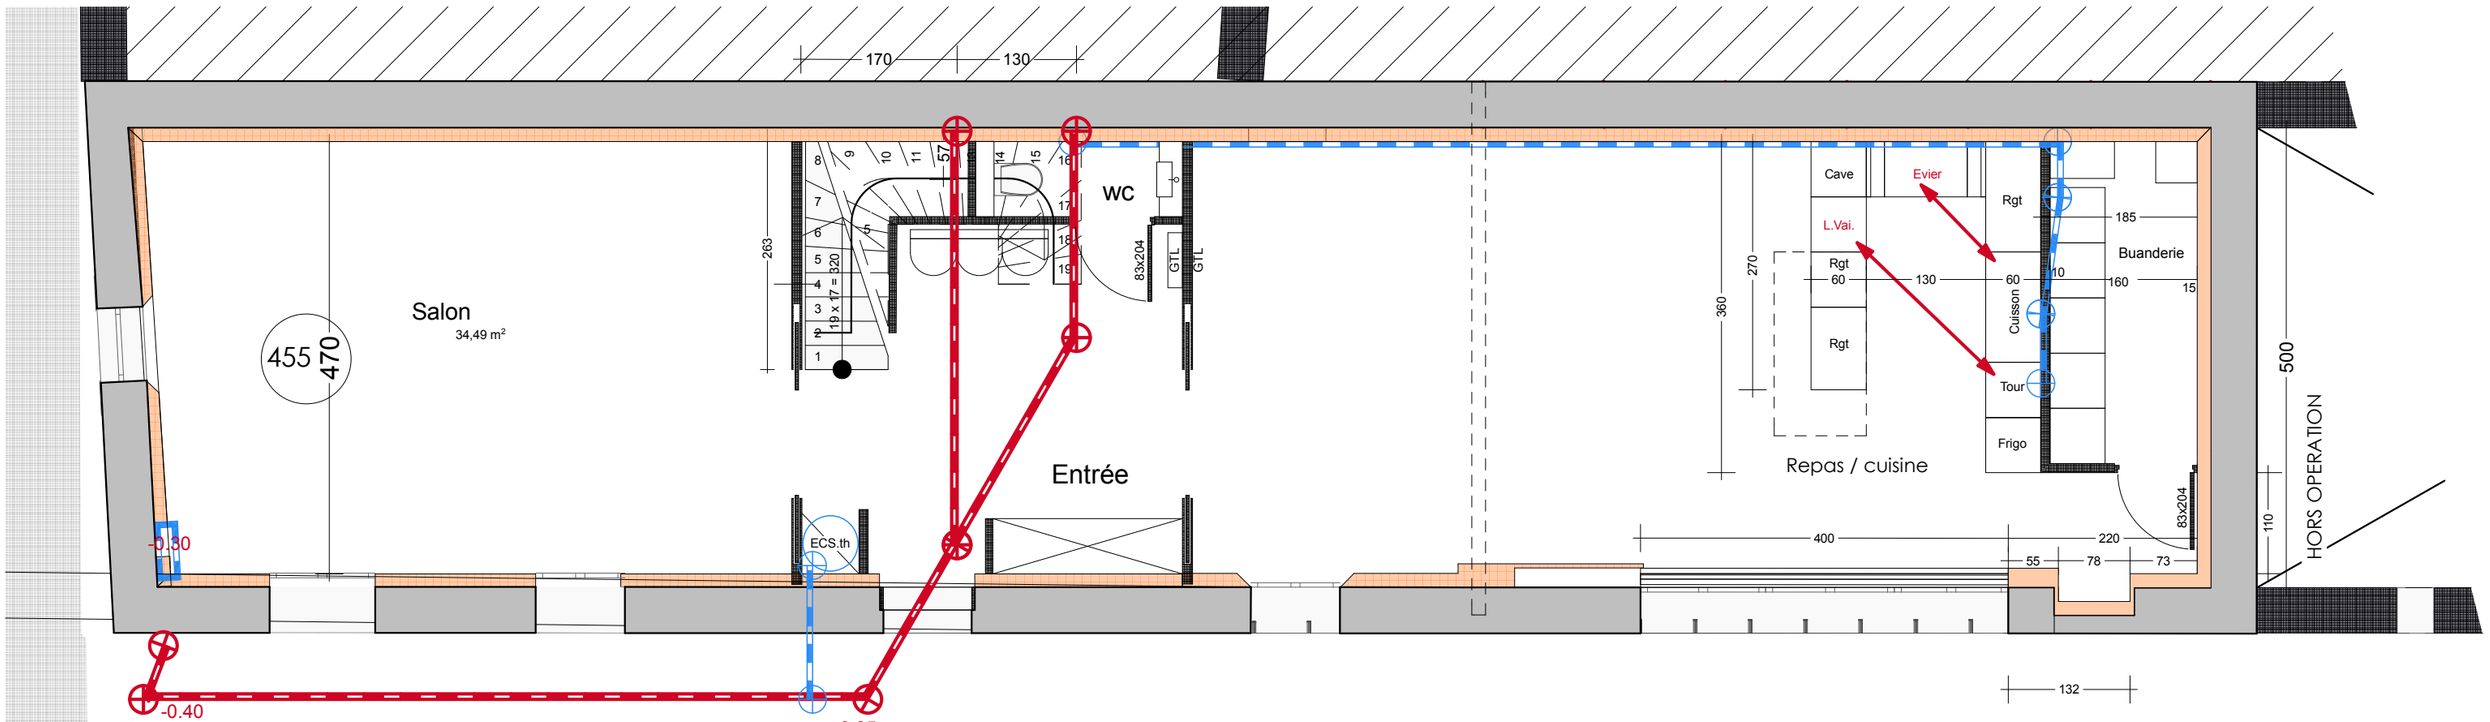

ETAGE

Zoom : 150%

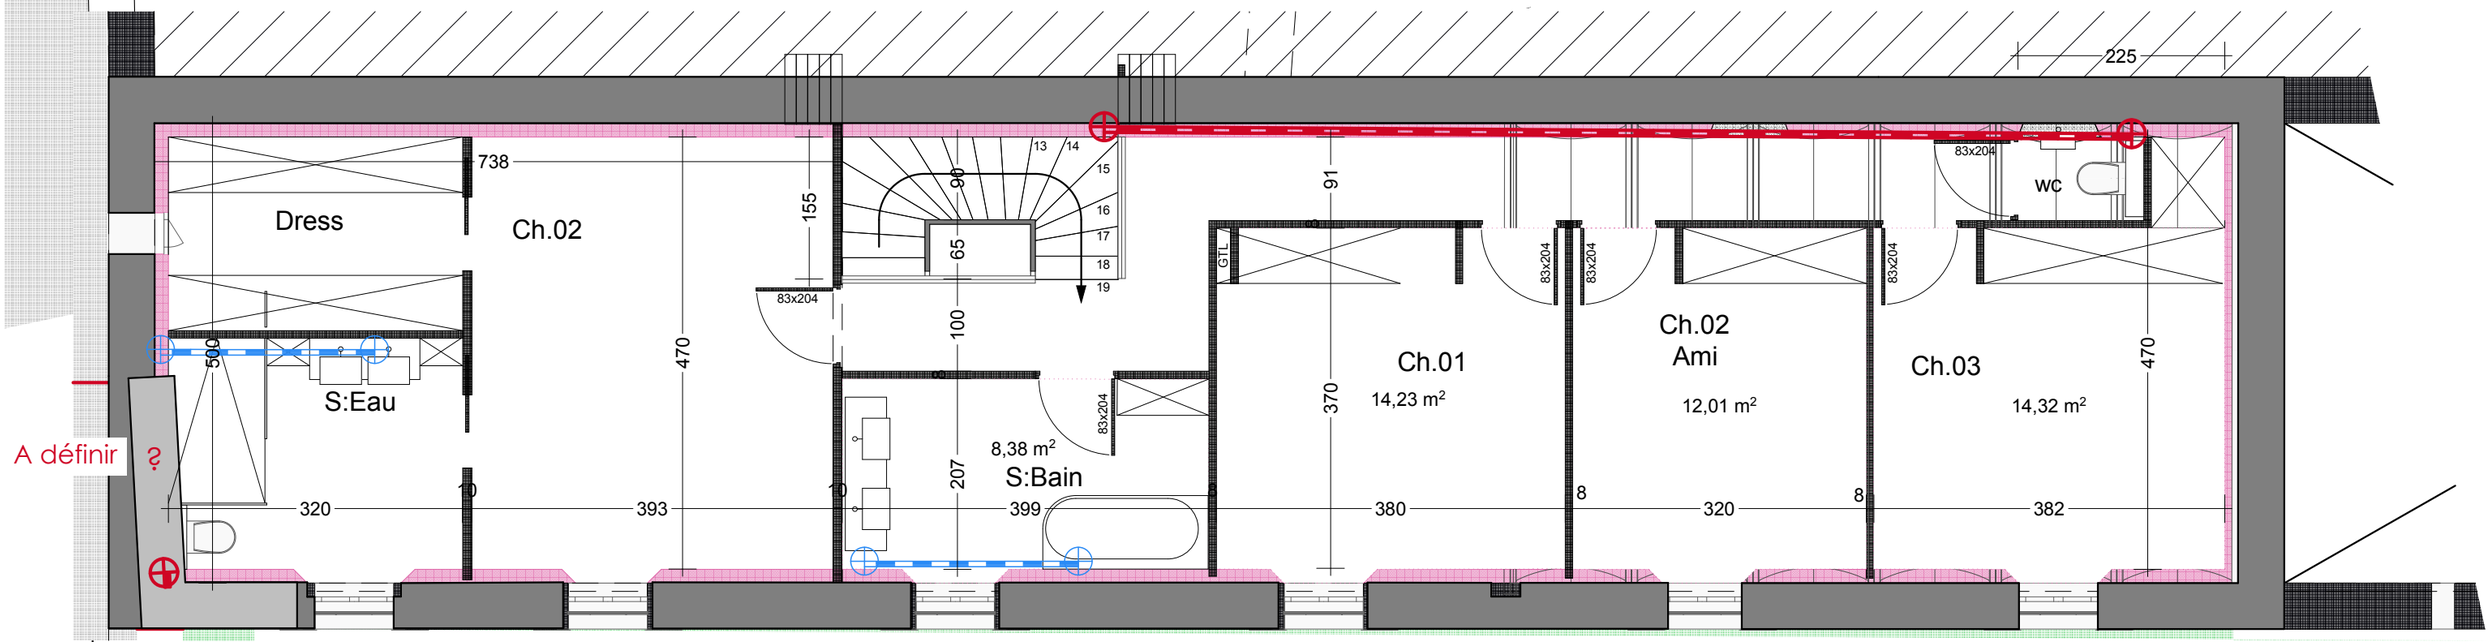

Règle à échelle
à découper

Maître de l'ouvrage : Mme, M. FREJAVILLE
Adresse : 4 rue du Muscat, 34290 BASSAN
Adresse projet : 5 ure des 4 Sergents, 34290 SERVIAN
Surface de plancher : ± 220 m²
Surface Foncière : ± 1020 m²
Cadastre : AE160

Projet FREJAVILLE
Format d'impression - A3
2404-04
PLU : Ua

CTP Architectes
cascales@architectes.org
Tel : 06 09 71 23 25

PROJET Dossier TRAVAUX
PC9.1 - PLANS NIV 10
DATE : 26/06/2025 Echelle : 1:66,67