
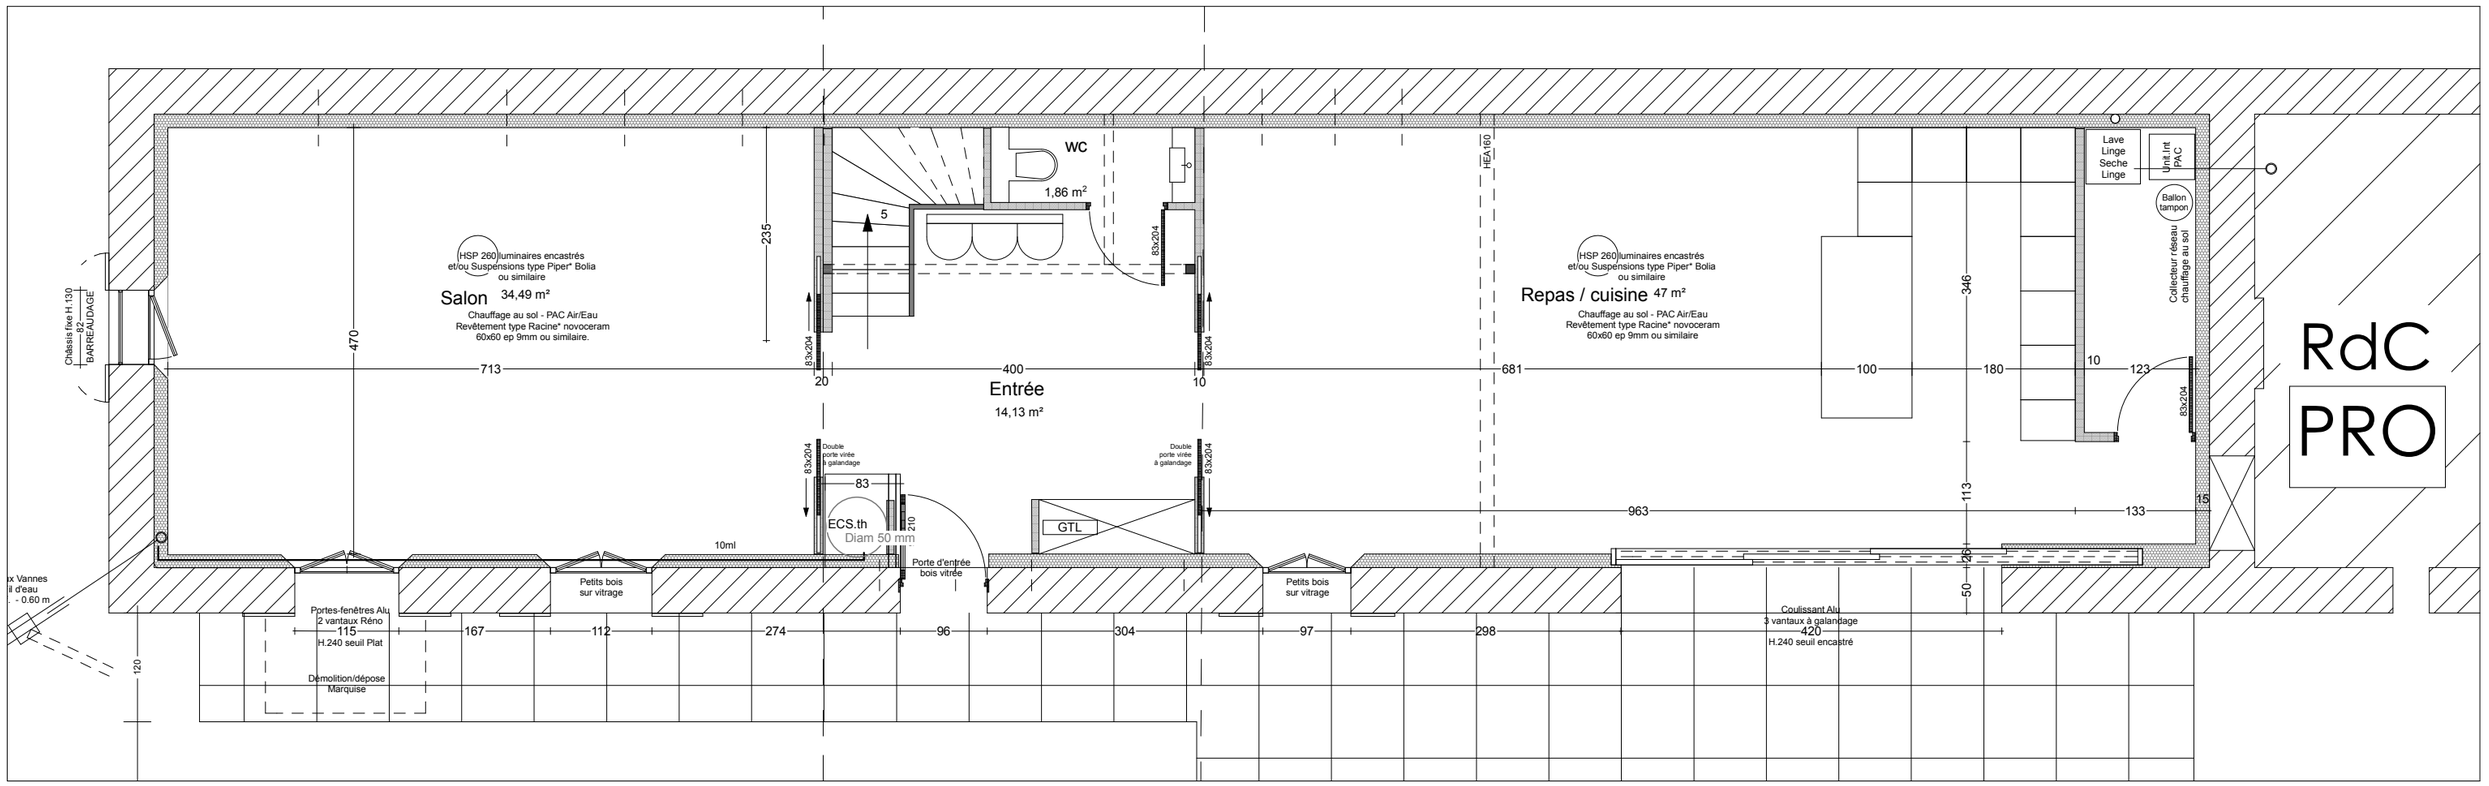


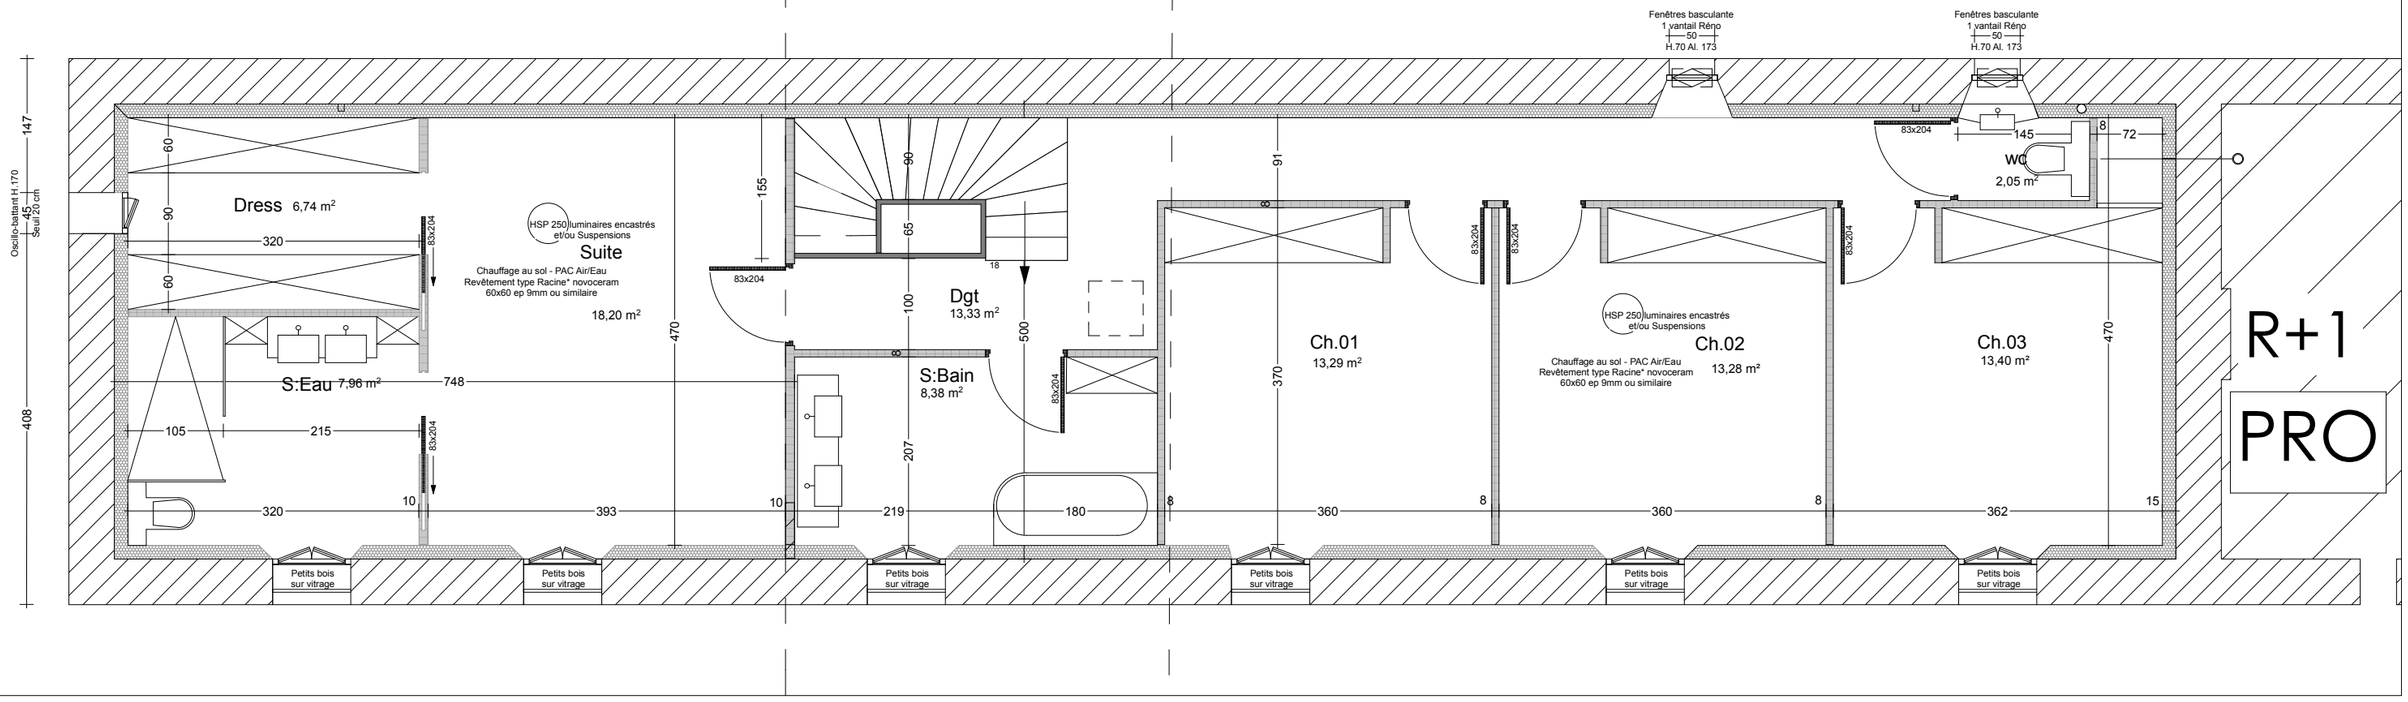

Règle à échelle à découper

0 echelle 1 2 3 4 5 6 7 8 9 10 11

Maître de l'ouvrage : Mme, M. FREJAVILLE
Adresse : 4 rue du Muscat, 34290 BASSAN
Adresse projet : 5 ure des 4 Sergents, 34290 SERVIAN
Surface de plancher : ± 220 m²
Surface Foncière : ± 1020 m²
Cadastre : AE160

Projet FREJAVILLE

Format d'impression - A3
2404-04
PLU : Ua

CTP Architectes
cascales@architectes.org
Tel : 06 09 71 23 25

PROJET Dossier TRAVAUX

PLAN PRO 2026 | 13

DATE : 02/07/2026 | Echelle : 1:67,60, 1:67,38