

Version / modifications	Numéro	Date
Dossier PRO		



EVACUATION EP - Diam. 160 mm




Collecteur (EV&EP) & regard siphoine

Vers EGOUT / Réseau unitaire (EV&EP)



Collecteur (EV&EP) avant la pose du regard siphoine

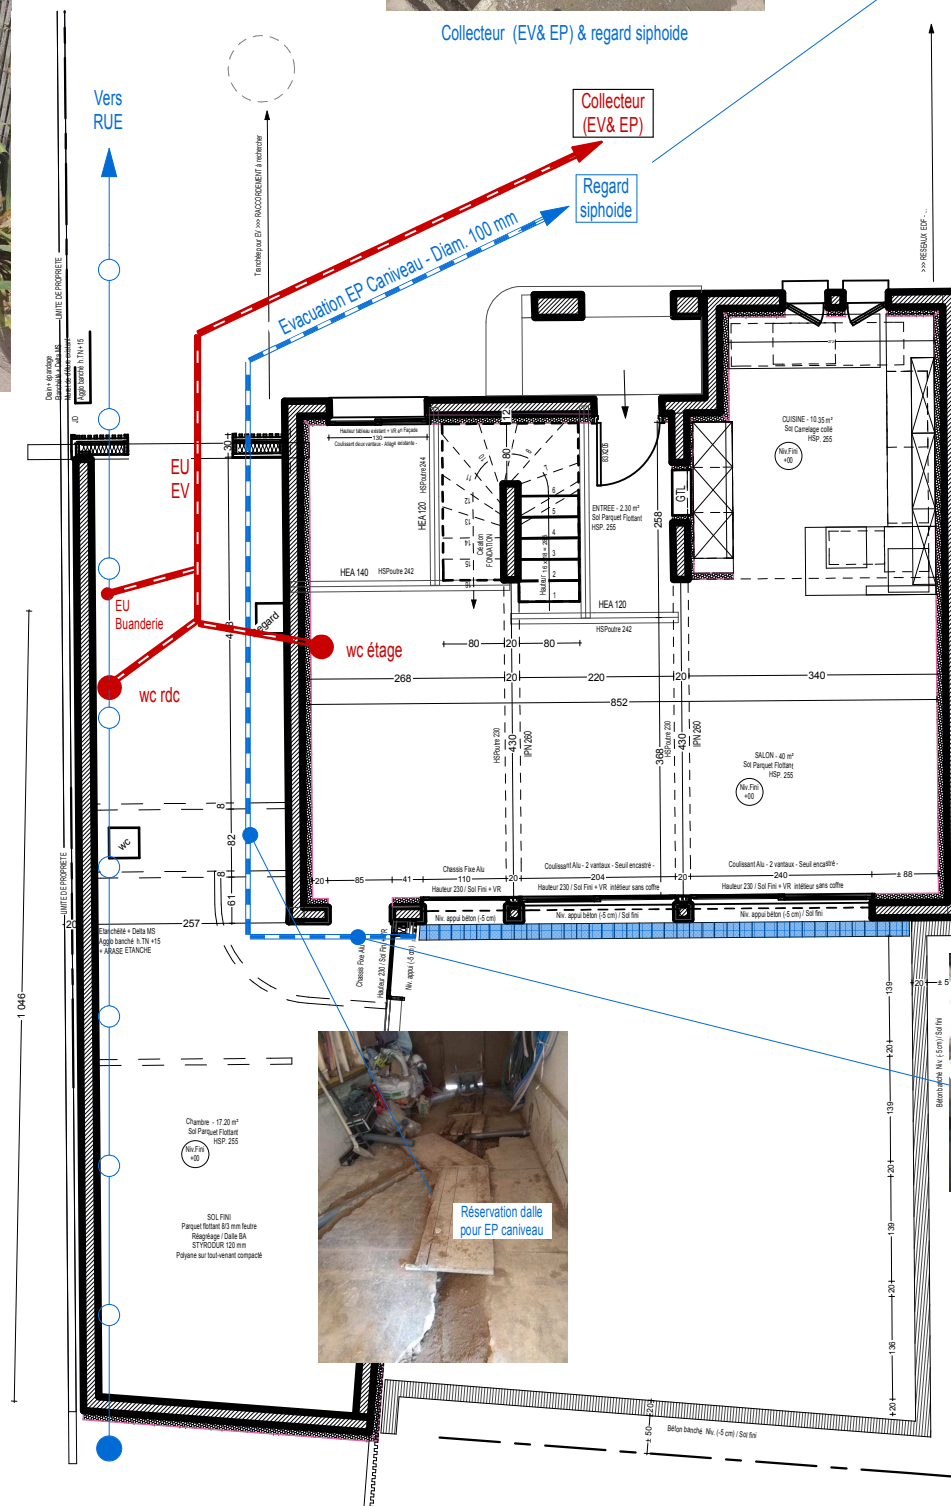

Réservation dalle pour EP caniveau



Réservation dalle pour EP caniveau