


ADRESSE PROJET		MAITRE D'OUVRAGE		Mme MEYER & Mr BERTHOLON Dossier de Consultation d'Entreprises - DCE EXTENSION HABITATION	
IDEM		Mr Mme MEYER 7 rue Saint Exupéry, 34290 SERVIAN			
CTP Architectes 15 Rue Molière 34290 Servian		Chef de projet : Laurent Cascales		IND.02	
		PRE-PLANNING DE TRAVAUX		PC 17 mai 2021	

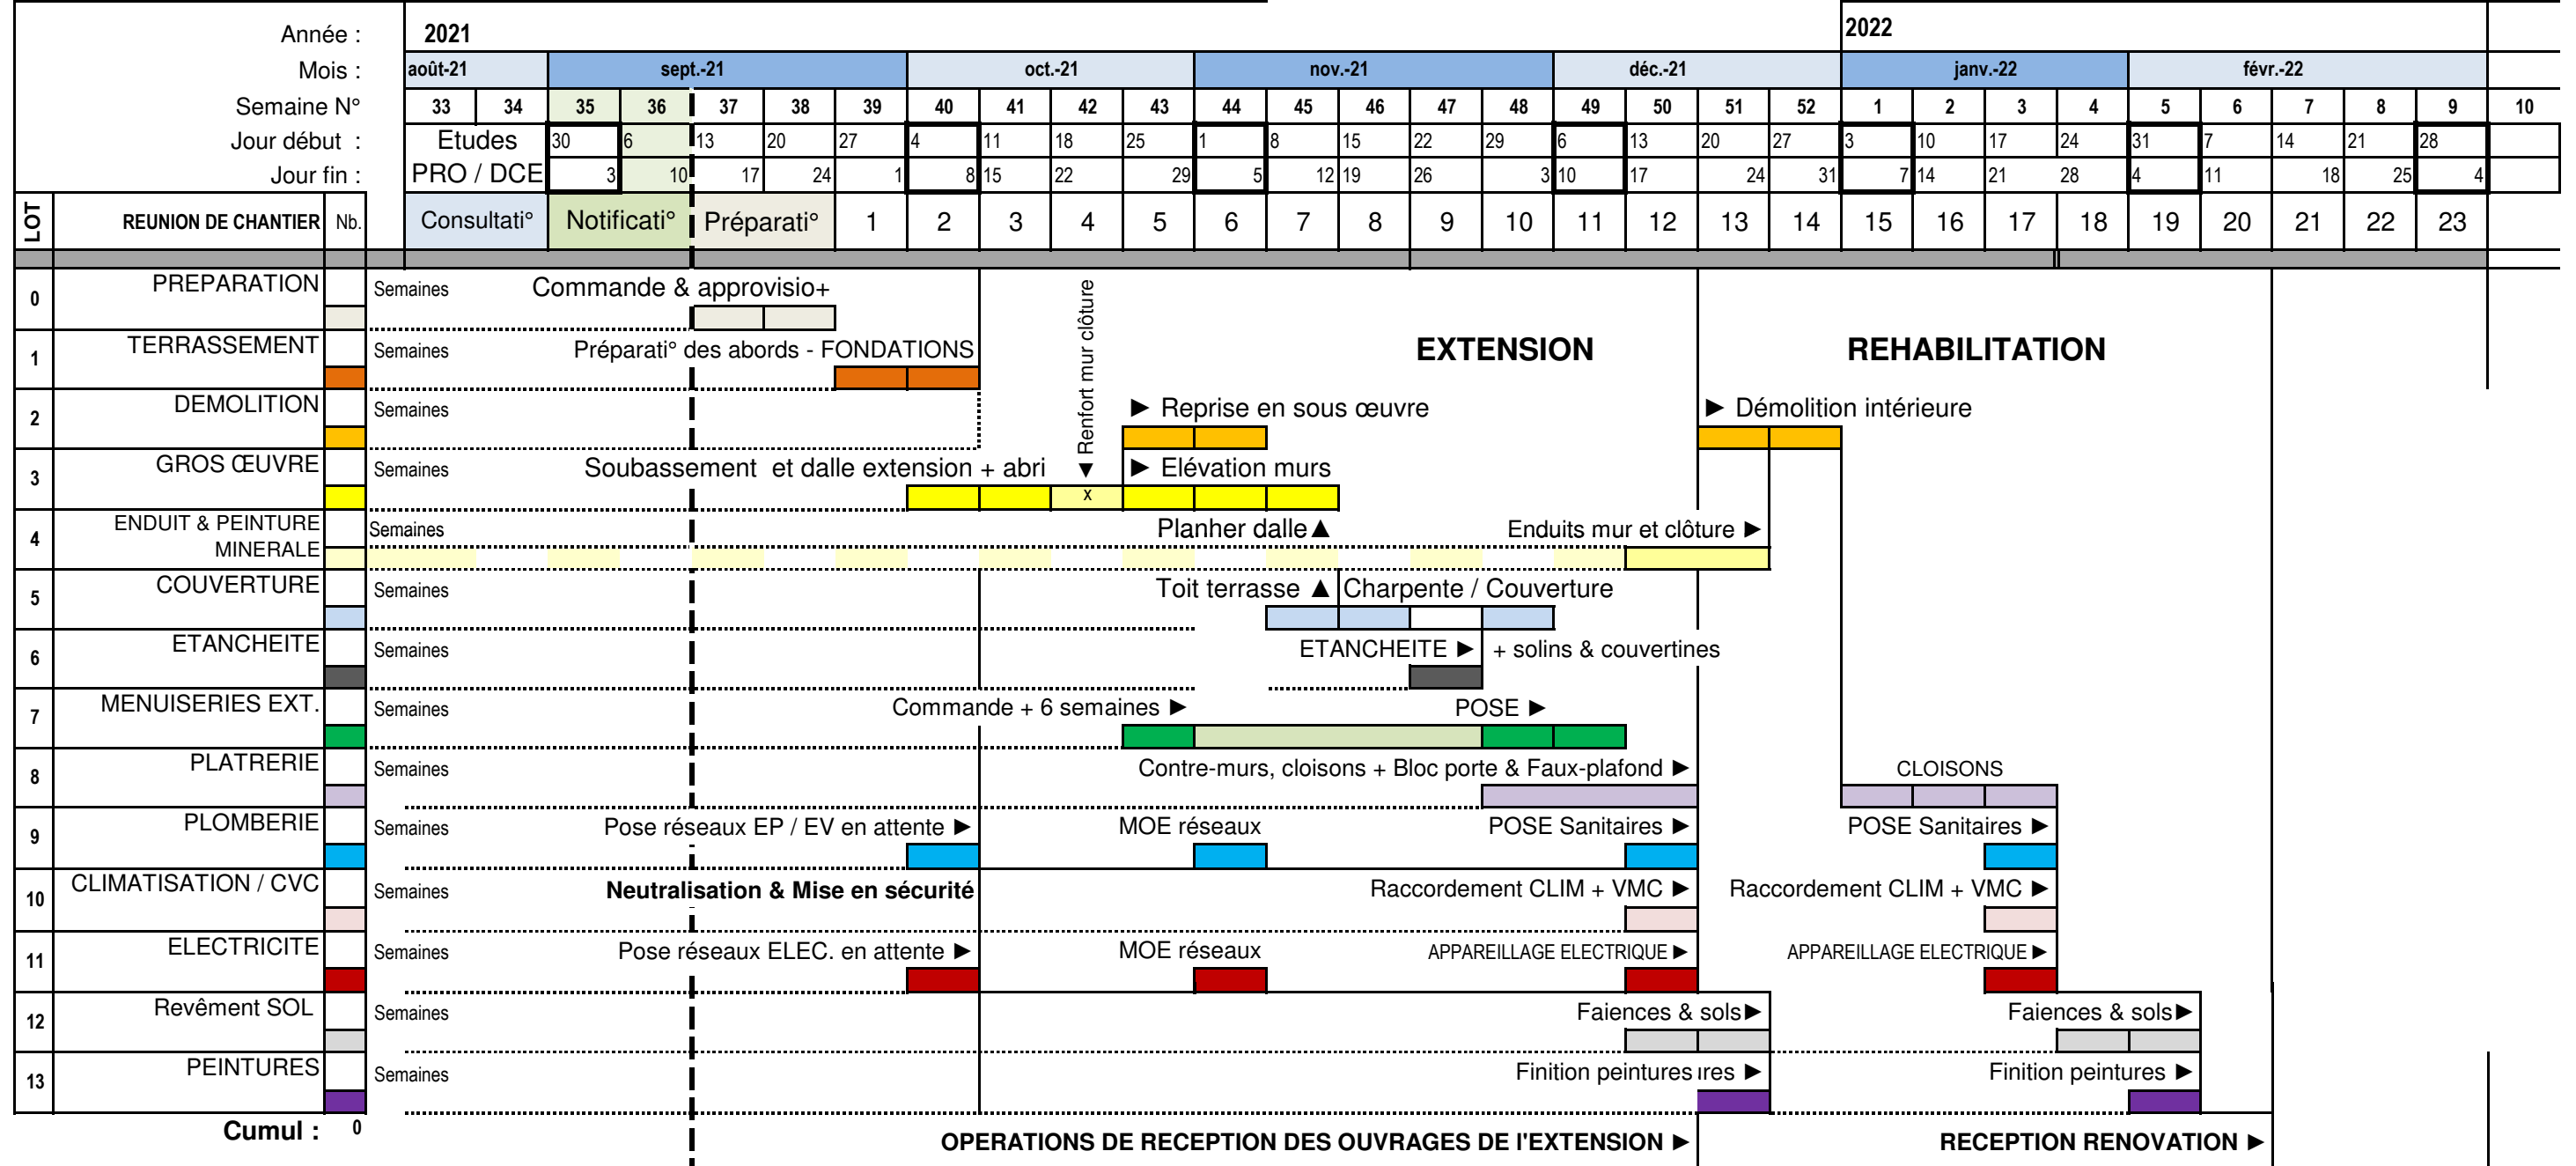

CTP Architectes
 cascales@architectes.org
 Tel : 06 09 71 23 25

15 rue Molière, 34290 SERVIAN
 SAS / Siret 50772925900022 RCS Beziers
 Ordre des architectes N° S12588