



PLAN REZ-DE-CHAUSSEE


Echelle : 1/50°

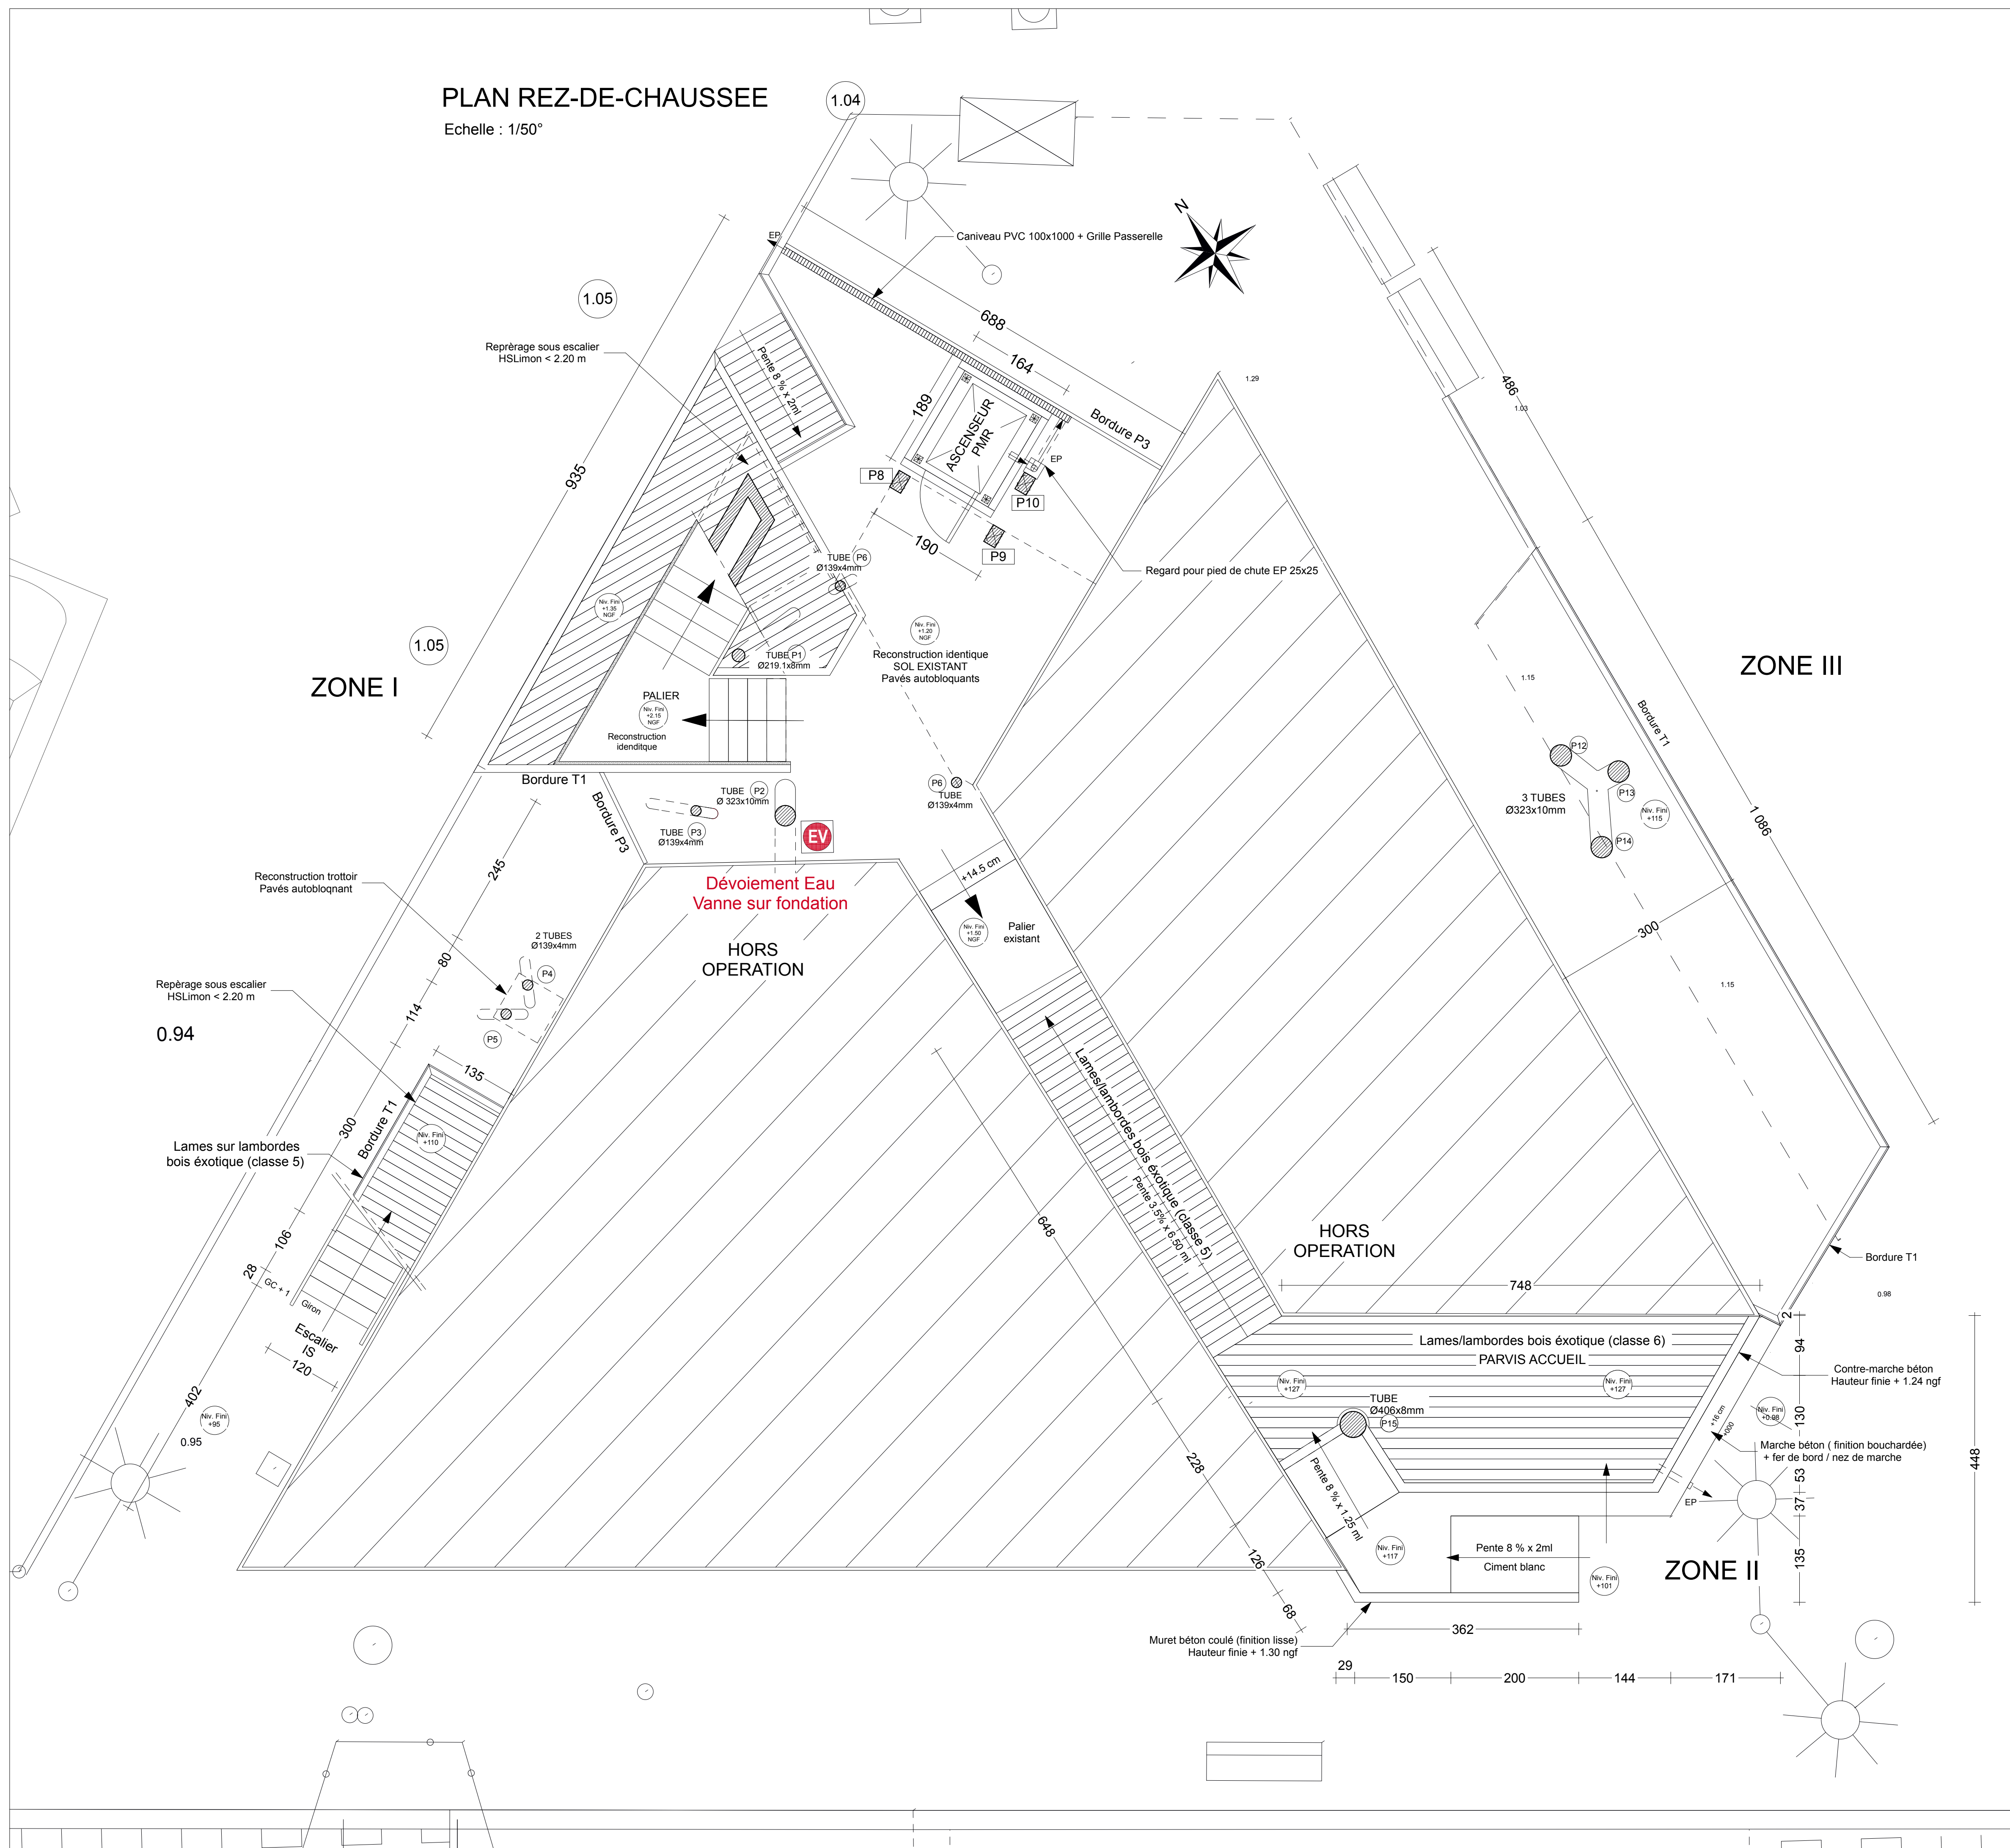

Carnet de structure / BET DELORME - Extrait

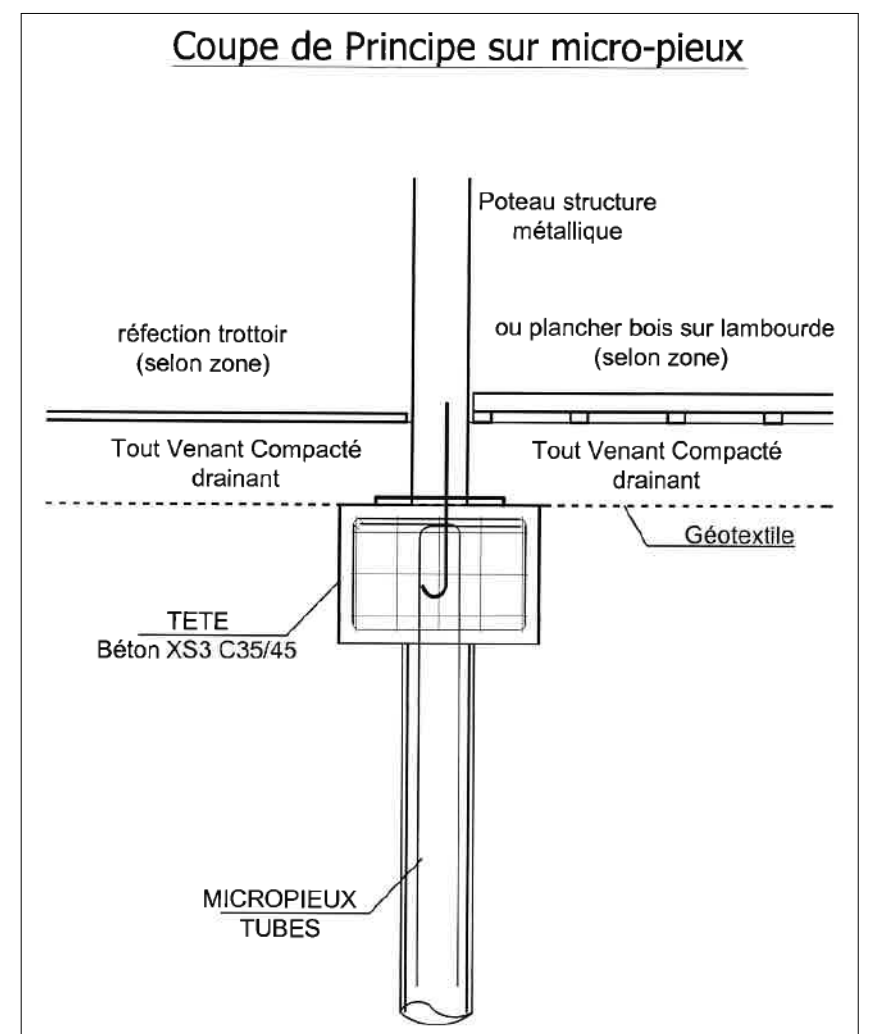

PERRON ACCUEIL & BASE TRIPODE

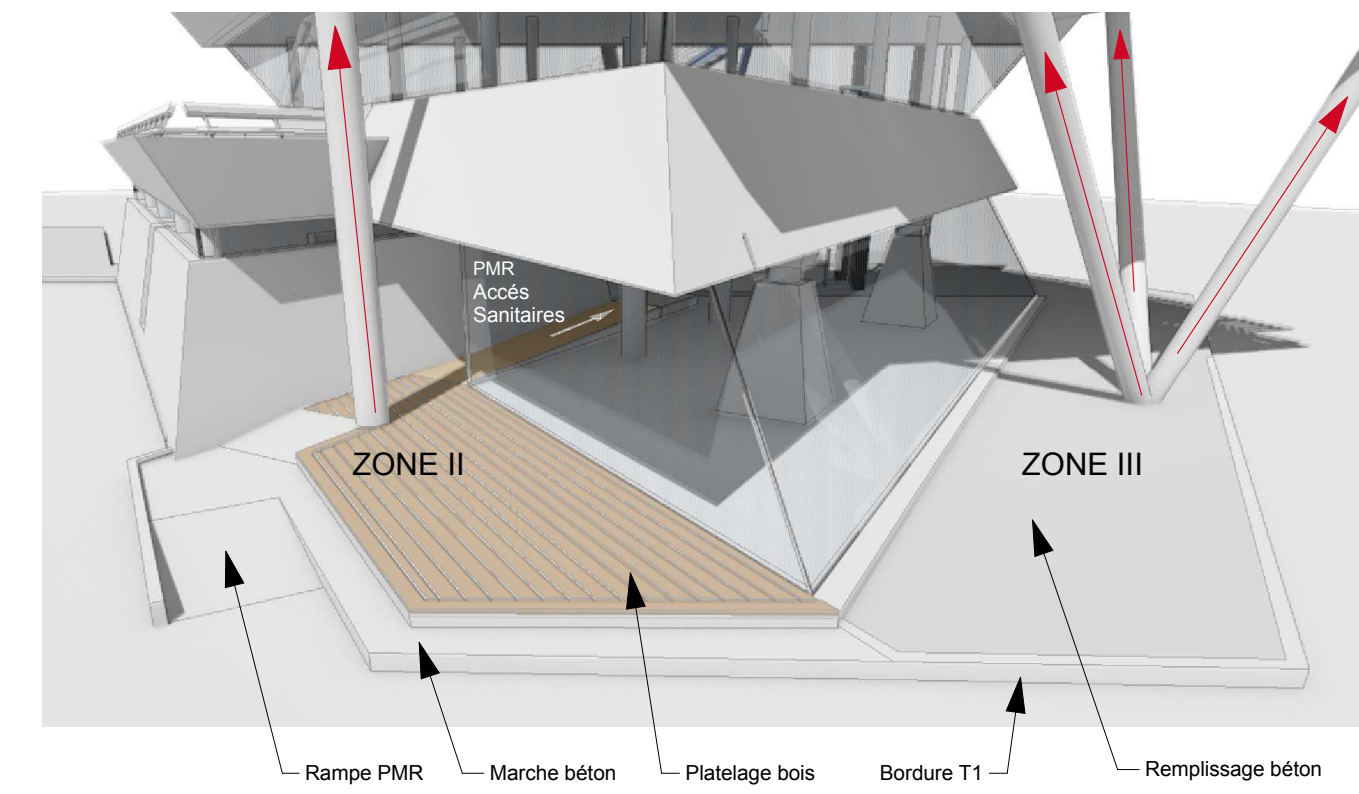

Palavas-les-Flots

PHASE : PRO PROJET / DCE

ELEVATION de la CAPITAINERIE du PORT Port de plaisance Marché n°18POR27

Maître de l'ouvrage

Mairie de Palavas-les-Flots
16 Bd Maréchal Joffre, 34250 Palavas-les-Flots

Groupement de Maîtrise d'œuvre :

(Dossier 1901-35) ARCHITECTE : CASCALES Laurent
Bureau d'études STRUCTURE BETON : DELORME - Montpellier
Bureau d'études STRUCTURE ACIER : ESM - Juvisy
Bureau d'études FLUIDES : BCB - Narbonne

PLAN REZ-DE-CHAUSSEE


PLAN N° 02

DATE : 03/12/2020 Echelle :

1:50, 1:2,60, 1:1,56

CTP Architectes

Ordre des Architectes N° S12588
15 rue MOLIERE, 34290 SERVIAN
TIP : 06 99 71 23 25
FAX : 04 67 01 66 91

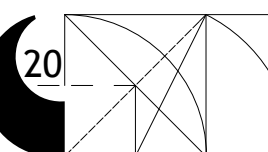

Indice	Date	Observations
A	15 Septembre 2020	1er édition