


COUPE LONGITUDINALE - BB -

Echelle : 1/50°

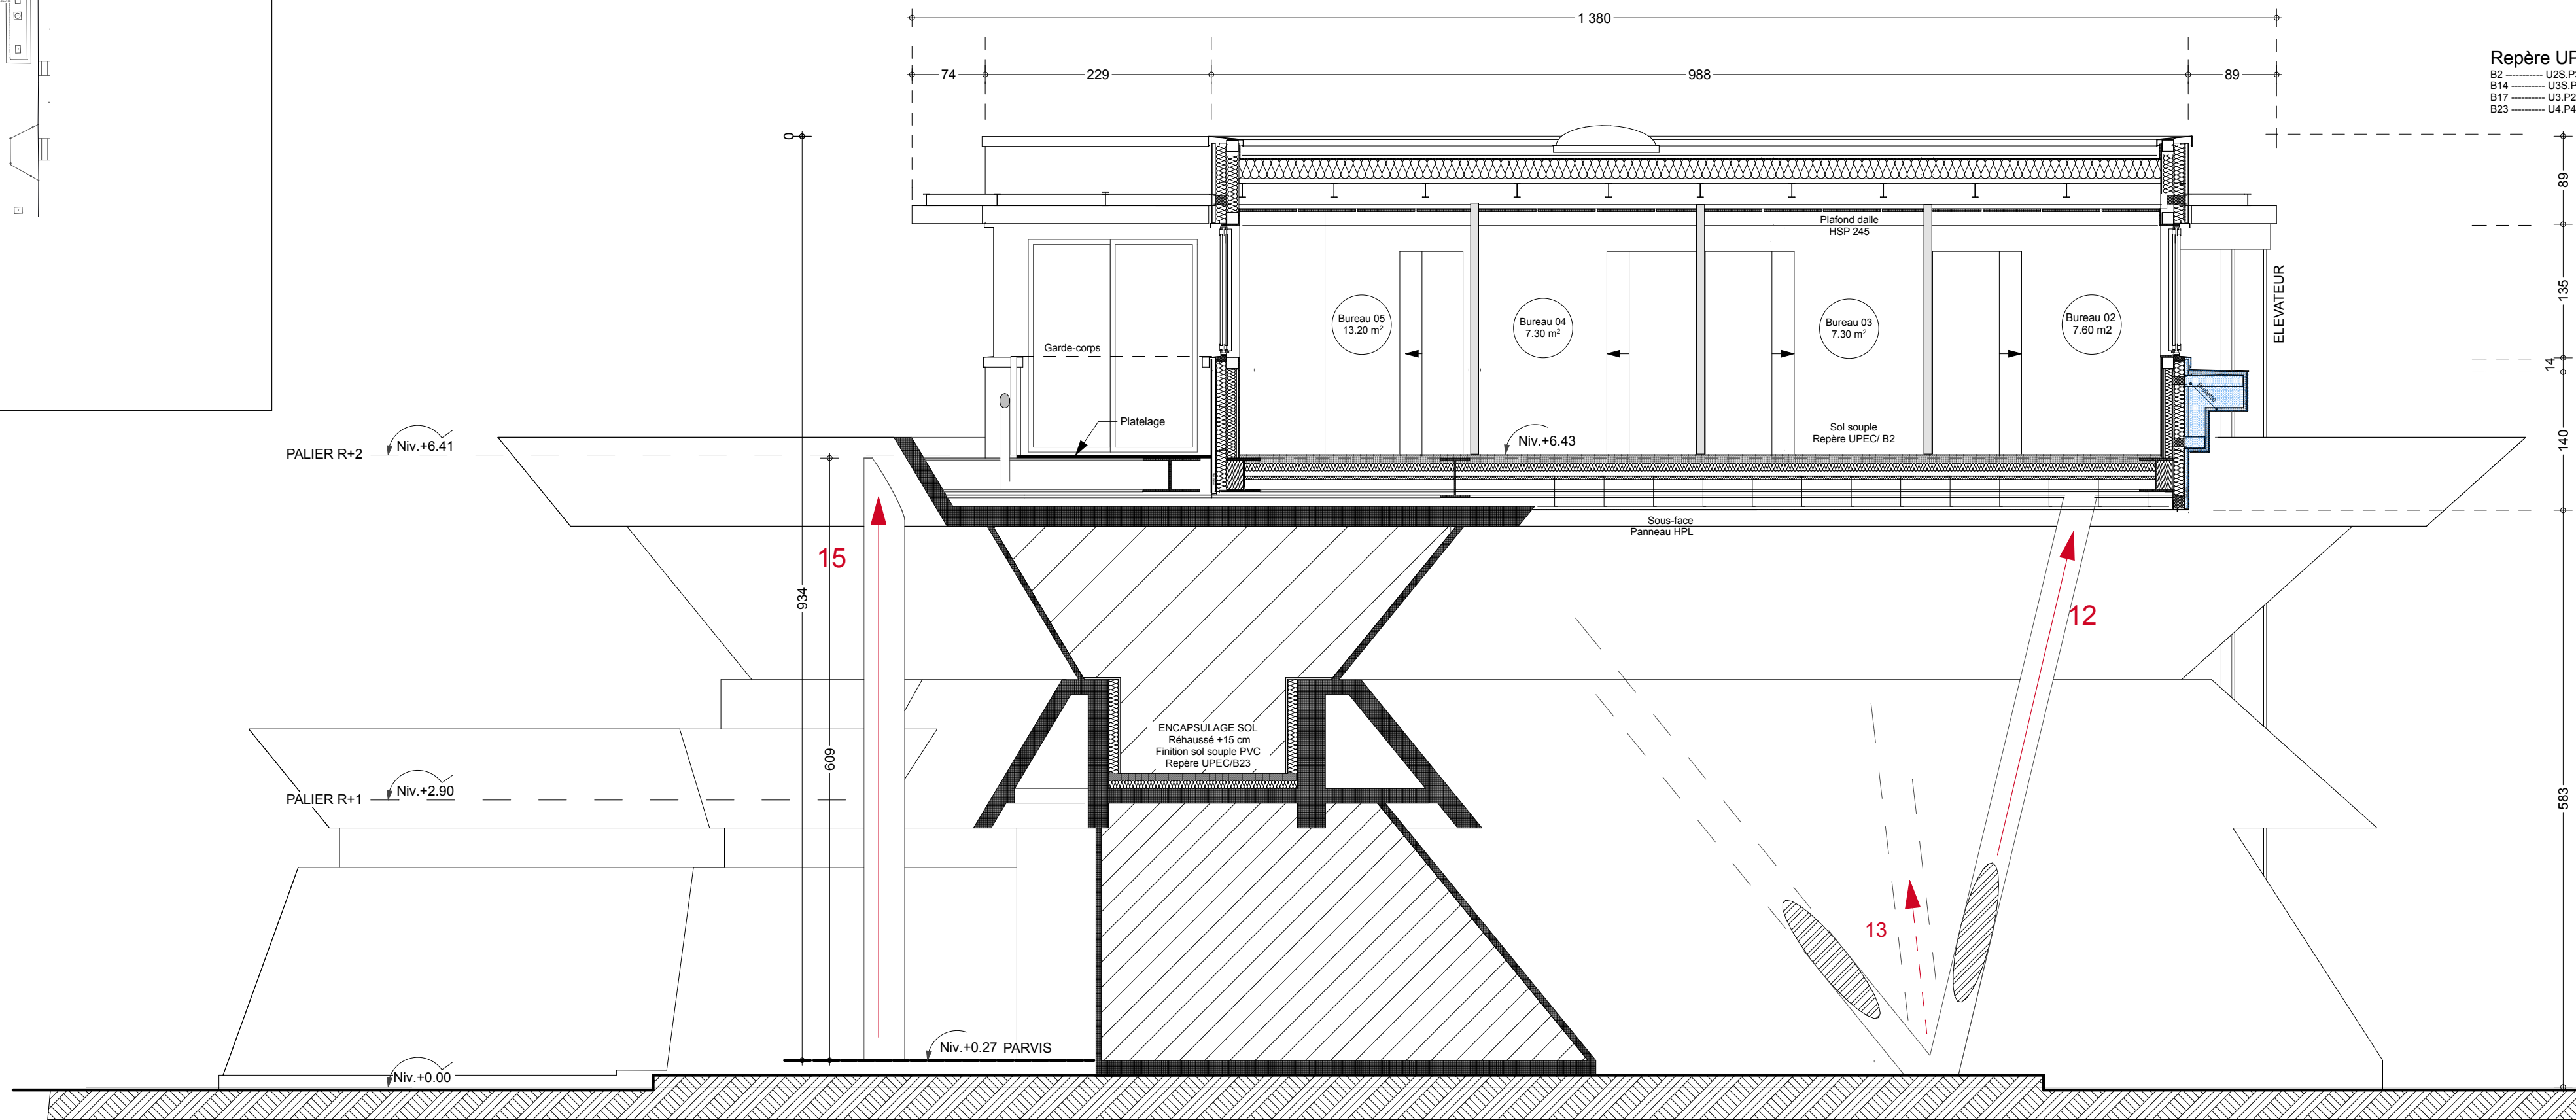

Repère UF
 B2 U2S.P.
 B14 U3S.P.
 B17 U3.P2
 B23 U4.P4

Palavas-les-Flots

PHASE : PRO PROJET / DCE

ELEVATION de la CAPITAINERIE du PORT
Port de plaisance
 Marché n°18POR27

Maître de l'ouvrage
Mairie de Palavas-les-Flots
 16 Bd Maréchal Joffre, 34250 Palavas-les-Flots

Groupement de Maîtrise d'œuvre :

(Dossier 1901-35) ARCHITECTE :	CASCALES Laurent
Bureau d'études STRUCTURE BETON :	DELORME - Montpellier
Bureau d'études STRUCTURE ACIER :	ESM - Juvignac
Bureau d'études FLUIDES :	BCB - Narbonne

COUPE BB	PLAN N° 06	
-----------------	-------------------	--

DATE : 03/12/2020 Echelle :

1:50, 1:400

CTP Architectes
 Ordre des Architectes N° S12588
 15 rue MOLIERE, 34290 SERVIAN
 TP : 06 09 71 23 25
 FAX : 04 67 01 66 91

Indice	Date	Observations
A	15 Septembre 2020	1er édition