



Palier d'ascenseur R+1 Prolongement terrasse

Légendes

- Rampe PMR
- Terrasse bois sur plots
- Tablette bois
- Garde-corps

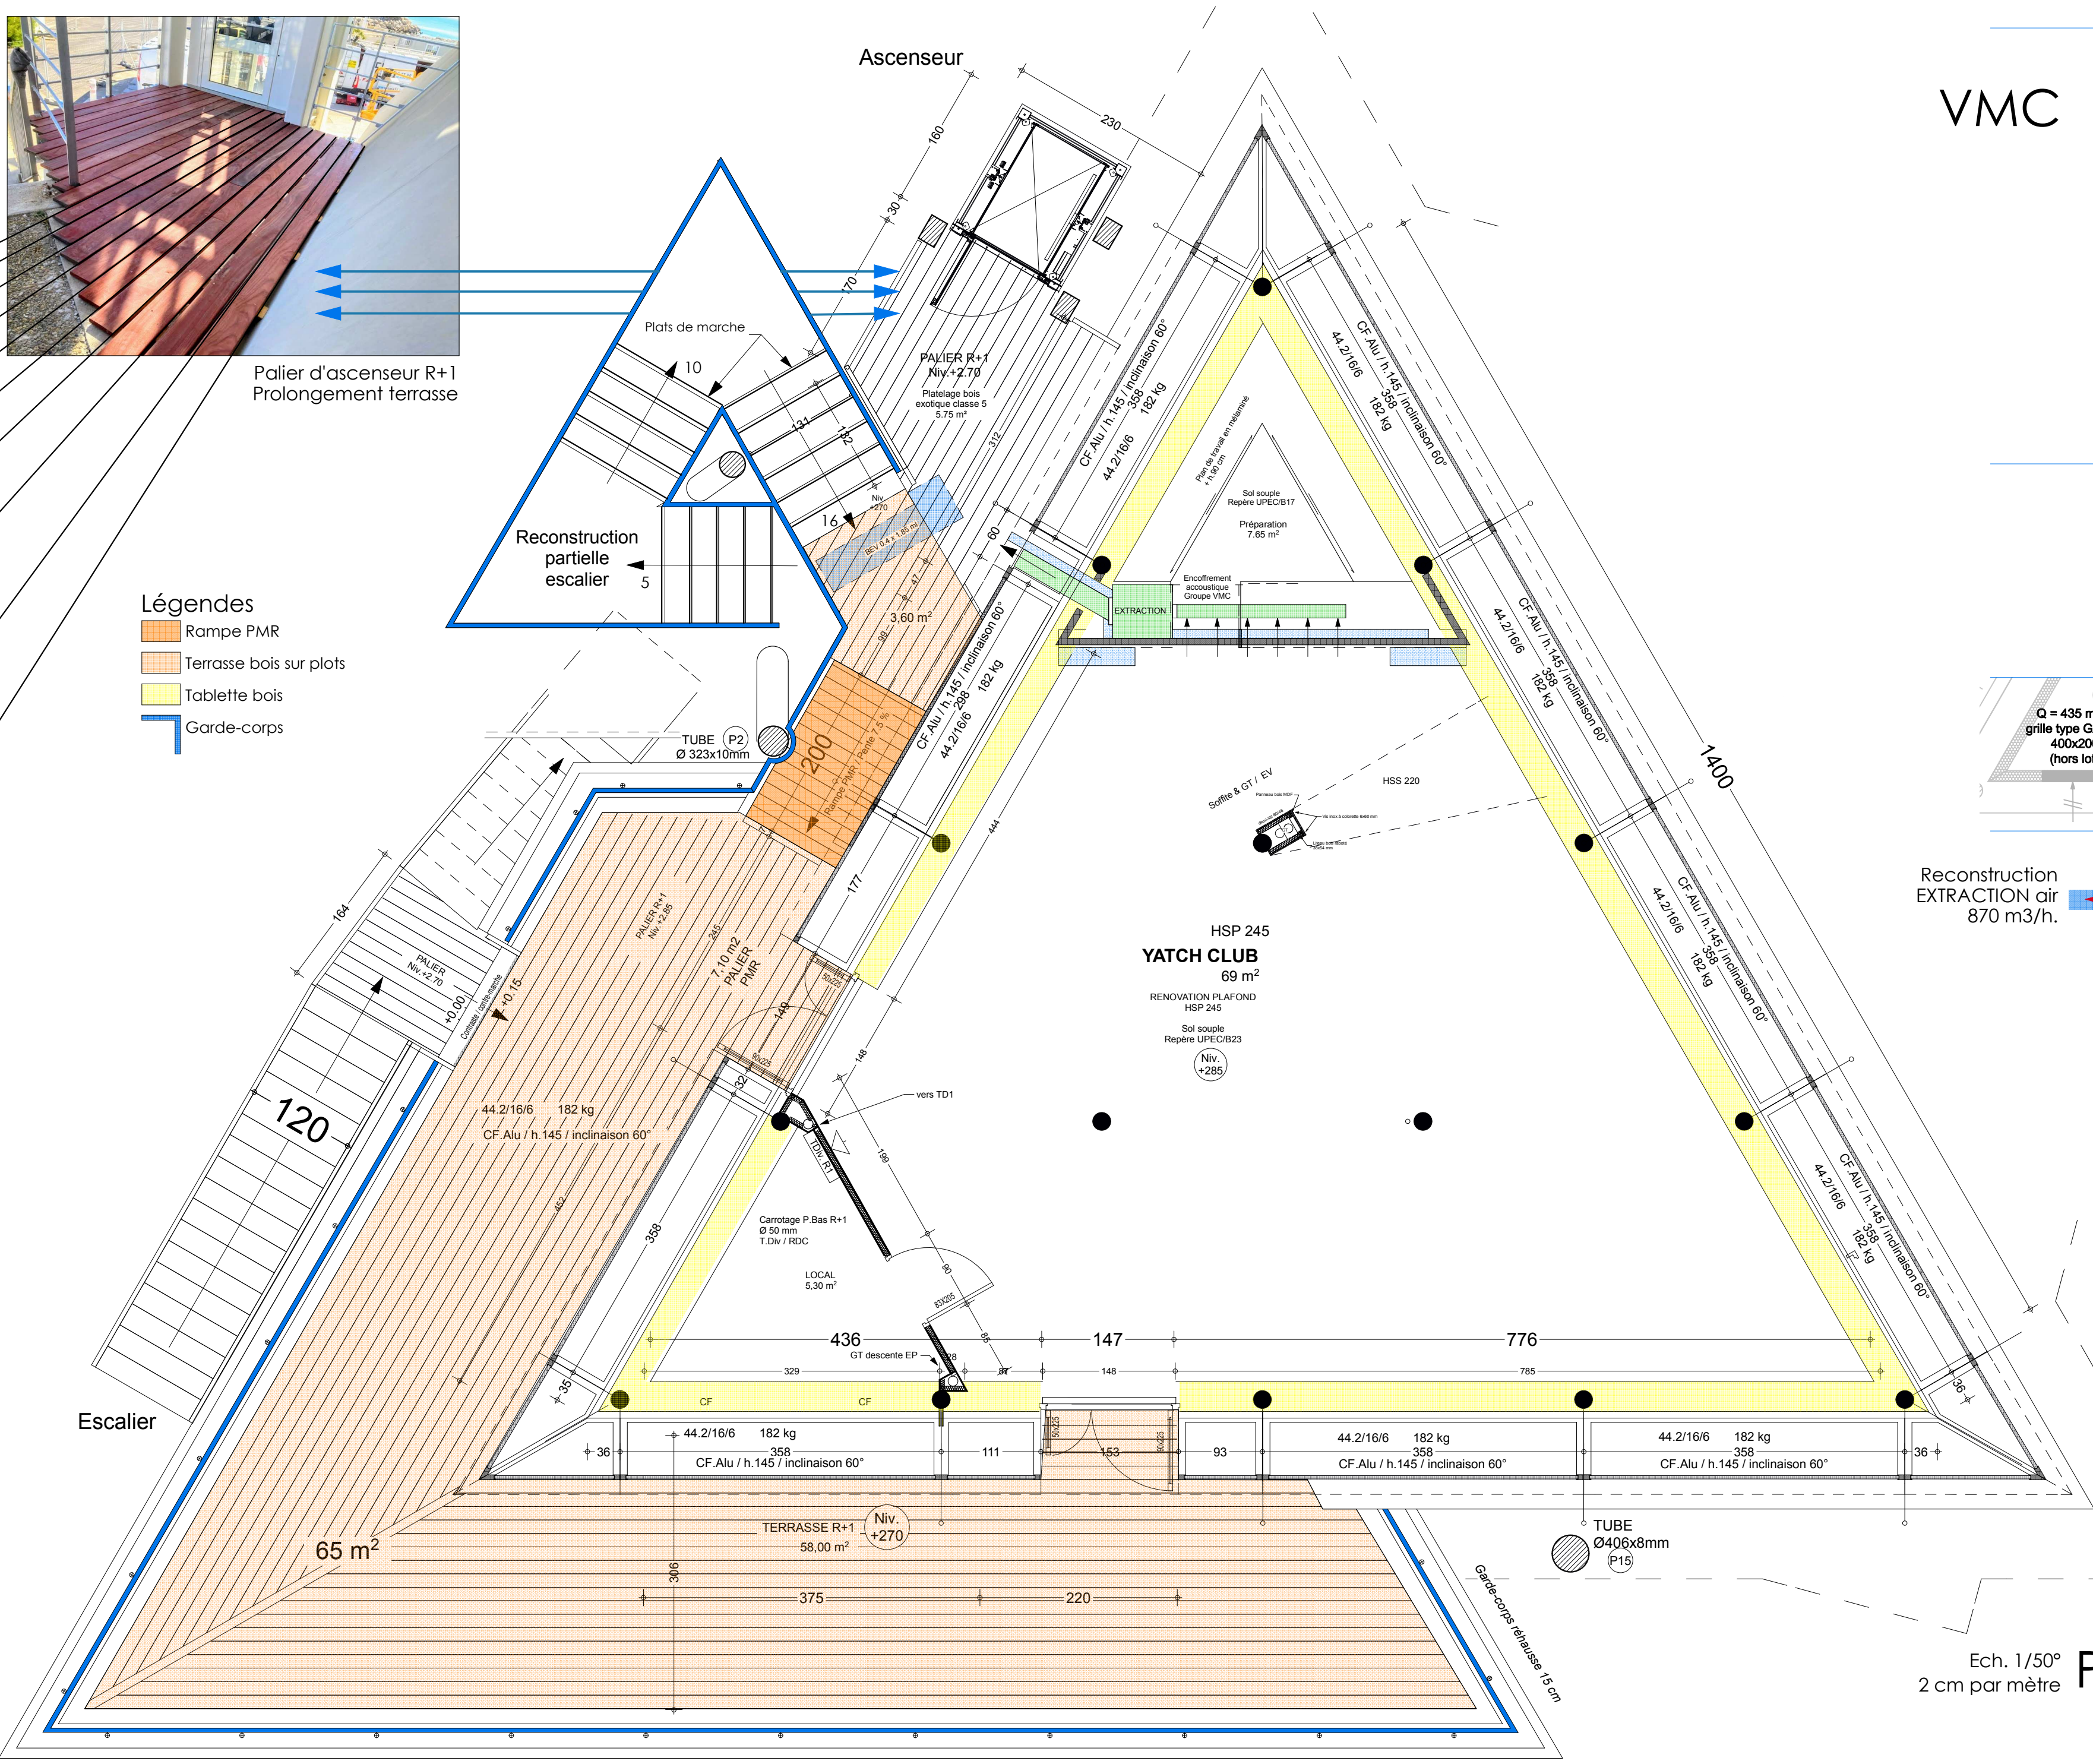

VMC

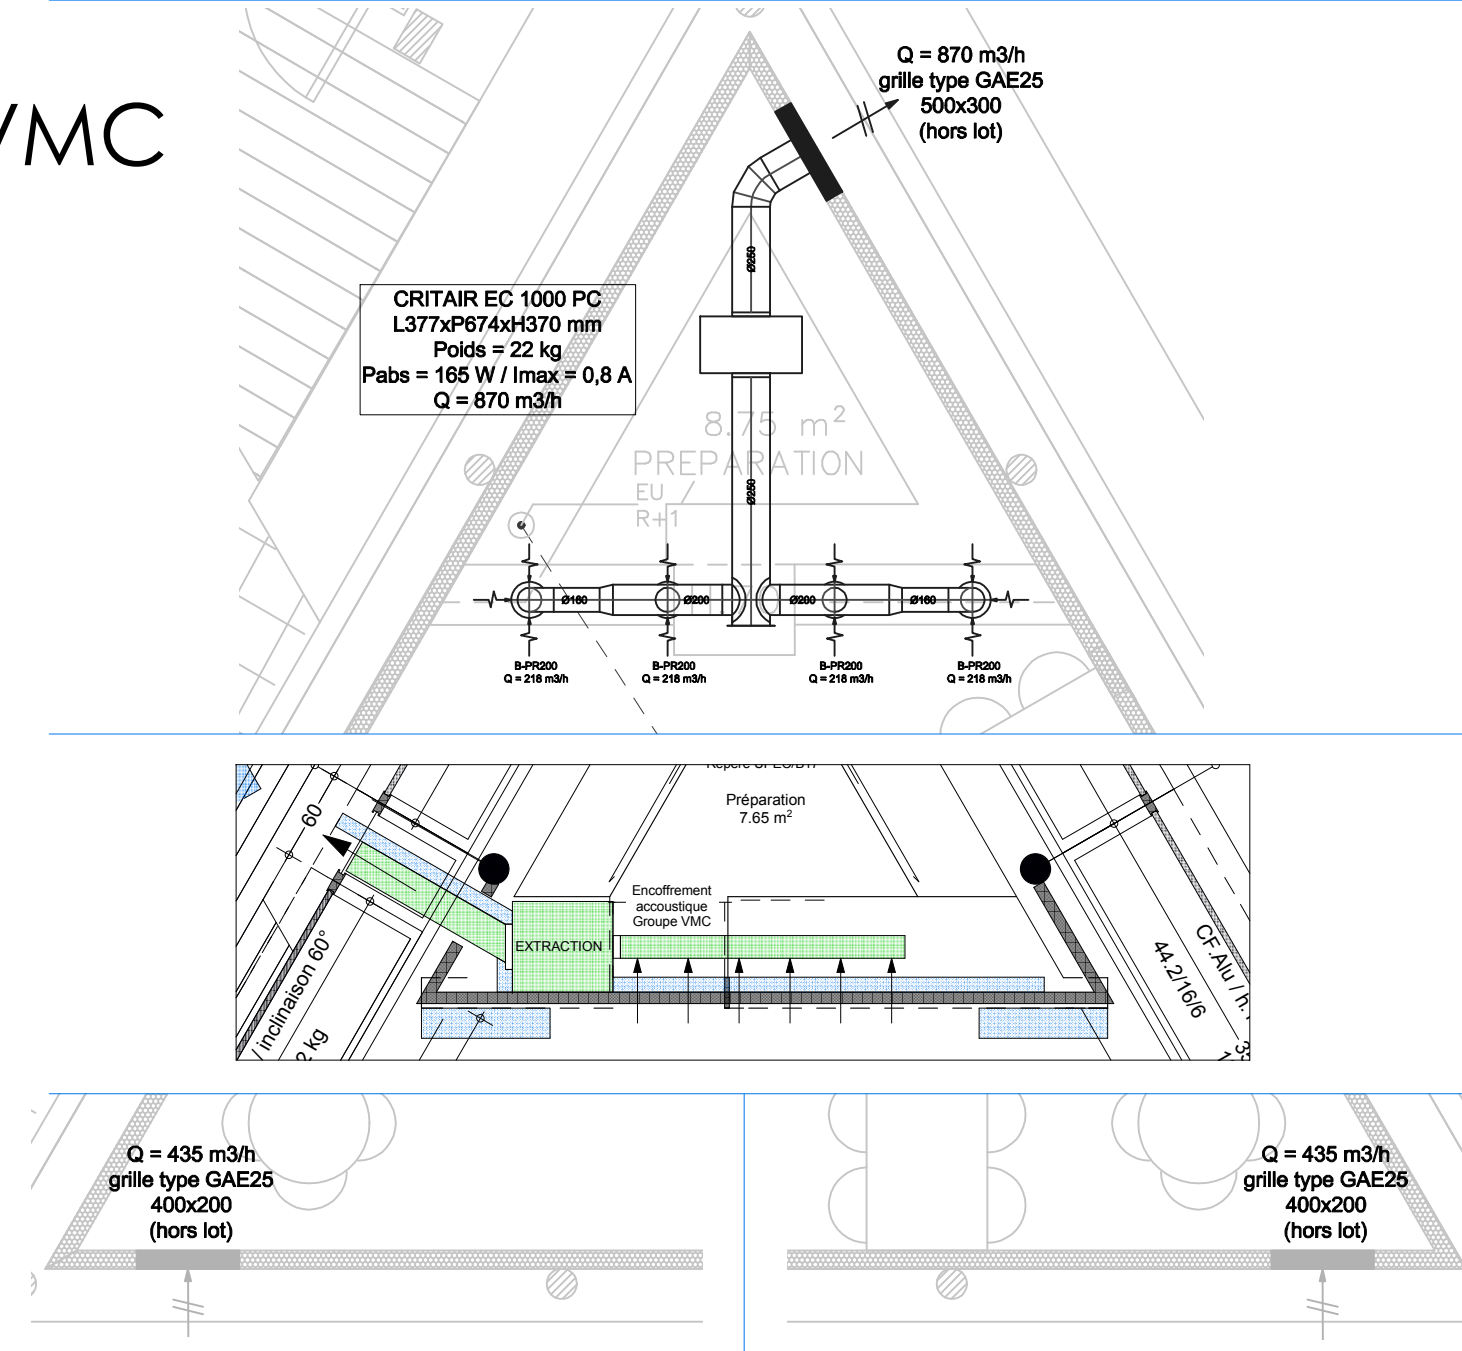

Etat des lieux Yacht-club

Reconstruction EXTRACTION air 870 m³/h.

VENTILATION MECANIQUE CONTROLEE		
	GRUPE D'EXTRACTION	
	BOUCHE D'EXTRACTION PLAFOND	
	BOUCHE D'EXTRACTION EN IMPOSTE	
	GRILLE DE PRISE D'AIR NEUF	
VMC -EXTRAIT / 21POR06 R+1		Plan n° : VMC - R1
		Phase : DCE
		Echelle : 1/50è
Bureau d'études fluides : BET CHARLES BEAUFORT ZAC BONNE SOURCE - 55 rue Joseph Cugnot 11100 NARBONNE		

<b>Palavas-les-Flots</b>		
PHASE : PRO	Projet / DCE	
<b>REHABILITATION de la CAPITAINERIE du PORT</b> <i>Port de plaisance</i> Marché MOE n°22POR26		
Maître de l'ouvrage Mairie de Palavas-les-Flots 16 Bd Maréchal Joffre, 34250 Palavas-les-Flots		
Groupement de Maîtrise d'œuvre : ARCHITECTE : Laurent Cascales Bureau d'études électrique / BET ACI : Arnaud Combres		
<b>CTP Architectes</b> Ordre des Architectes N° S12588 15 rue MOULIERE, 34290 SERVIAN <small>Laurent Cascales 06 09 71 23 25</small>		

- R+1 / YACHT-CLUB	03
DATE : 08/12/2022	Echelle : 1/50°

Ech. 1/50°  
2 cm par mètre **PLAN Etage R+1**

Reprise ensemble garde-corps pour réhausse 15 cm

REVISION :	DATE :
Version de base	21/11/2022