



PALAVAS LES FLOTS (Hérault)

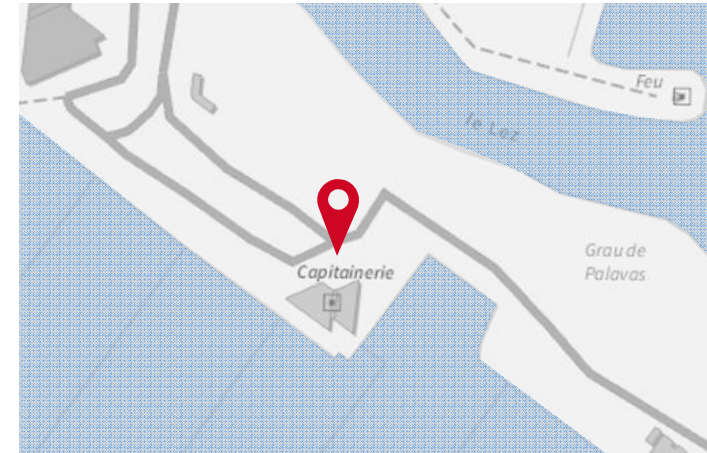

PLAN DE SITUATION

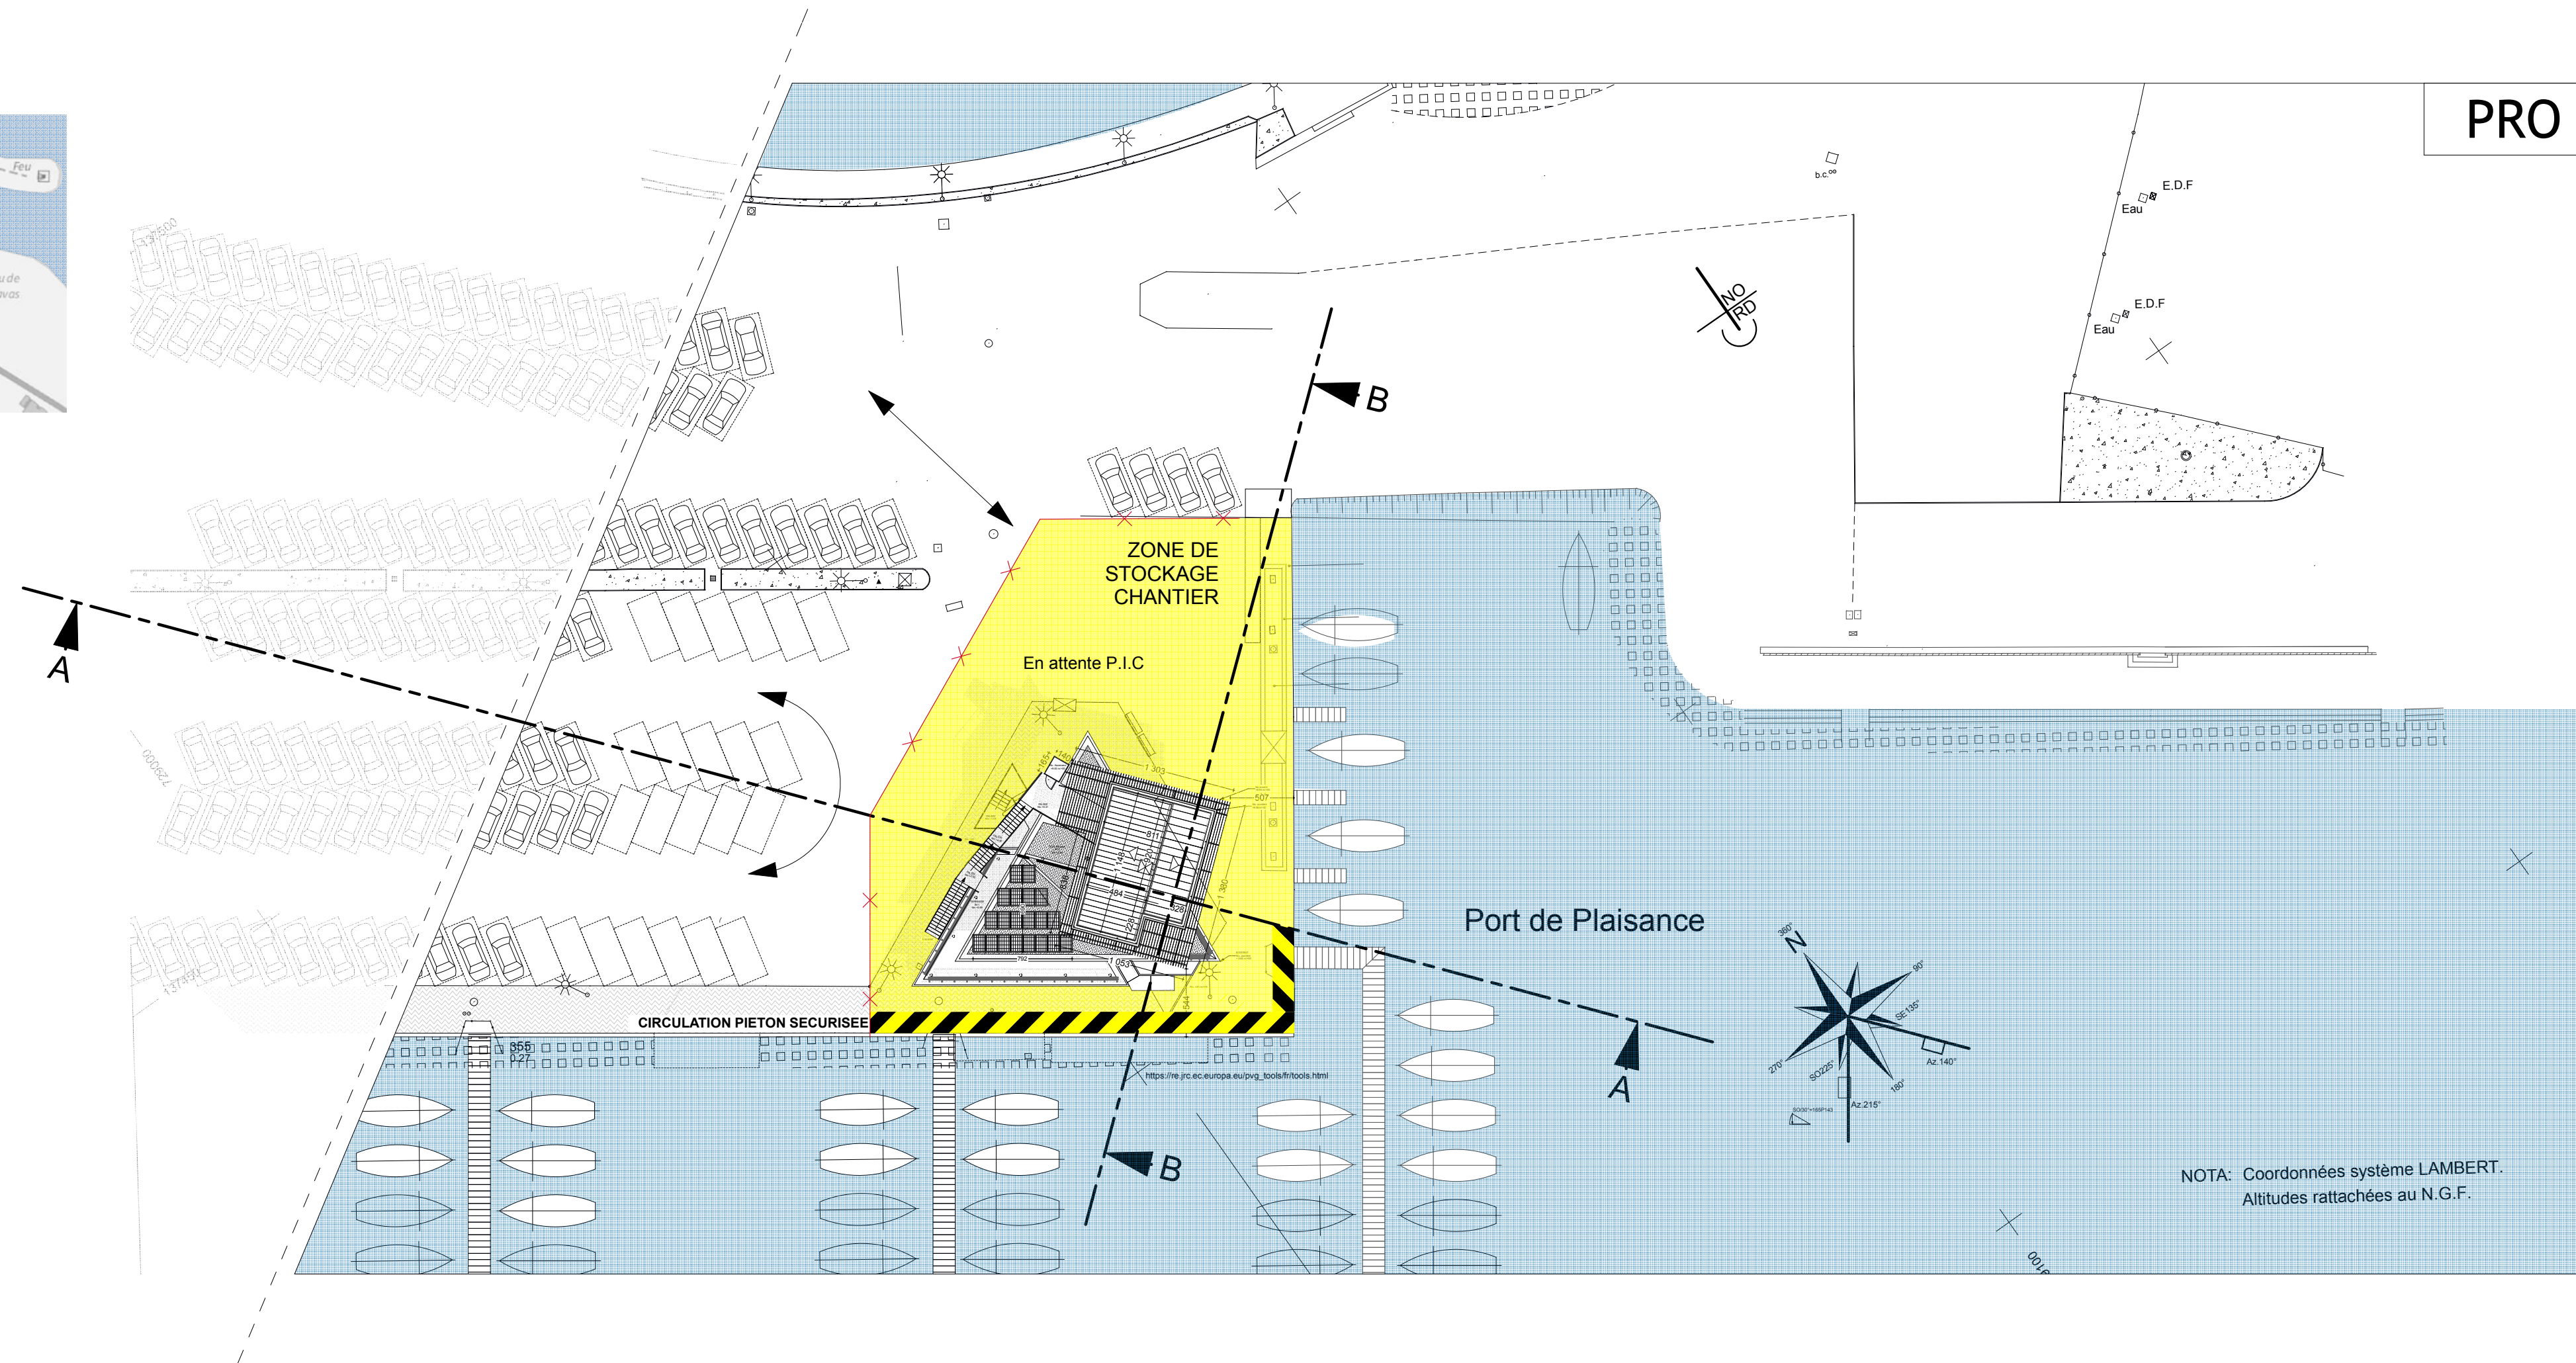

Palavas-les-Flots

PHASE : PRO PROJET / DCE

ELEVATION de la CAPITAINERIE du PORT  
*Port de plaisance*  
Marché n°18POR27

Maître de l'ouvrage

Mairie de Palavas-les-Flots  
16 Bd Maréchal Joffre, 34250 Palavas-les-Flots

Groupement de Maîtrise d'œuvre :

( Dossier 1901-35) ARCHITECTE : CASCALES Laurent  
Bureau d'études STRUCTURE BETON : DELORME - Montpellier  
Bureau d'études STRUCTURE ACIER : ESM - Juvignac  
Bureau d'études FLUIDES : BCB - Narbonne

PLAN MASSE

PLAN N° 01

DATE : 08/02/2021 Echelle :

PLAN MASSE  
ech : 1/400°


- Légende :
- ZONE P.I.C.
  - CIRCULATION PIETON SECURISEE
  - CLOTURE CHANTIER

1:400, 1:2,08

**CTP Architectes**

Ordre des Architectes N° S12588

15 rue MOLIERE - 34290 SERVIAN  
TP : 06 09 71 23 25  
FAX : 04 67 01 66 91

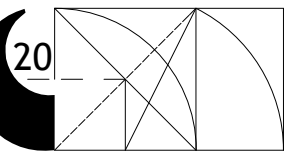

Indice	Date	Observations
A	15 Septembre 2020	1er édition