


COUPE TRANSVERSALE - AA -

Echelle : 1/50°

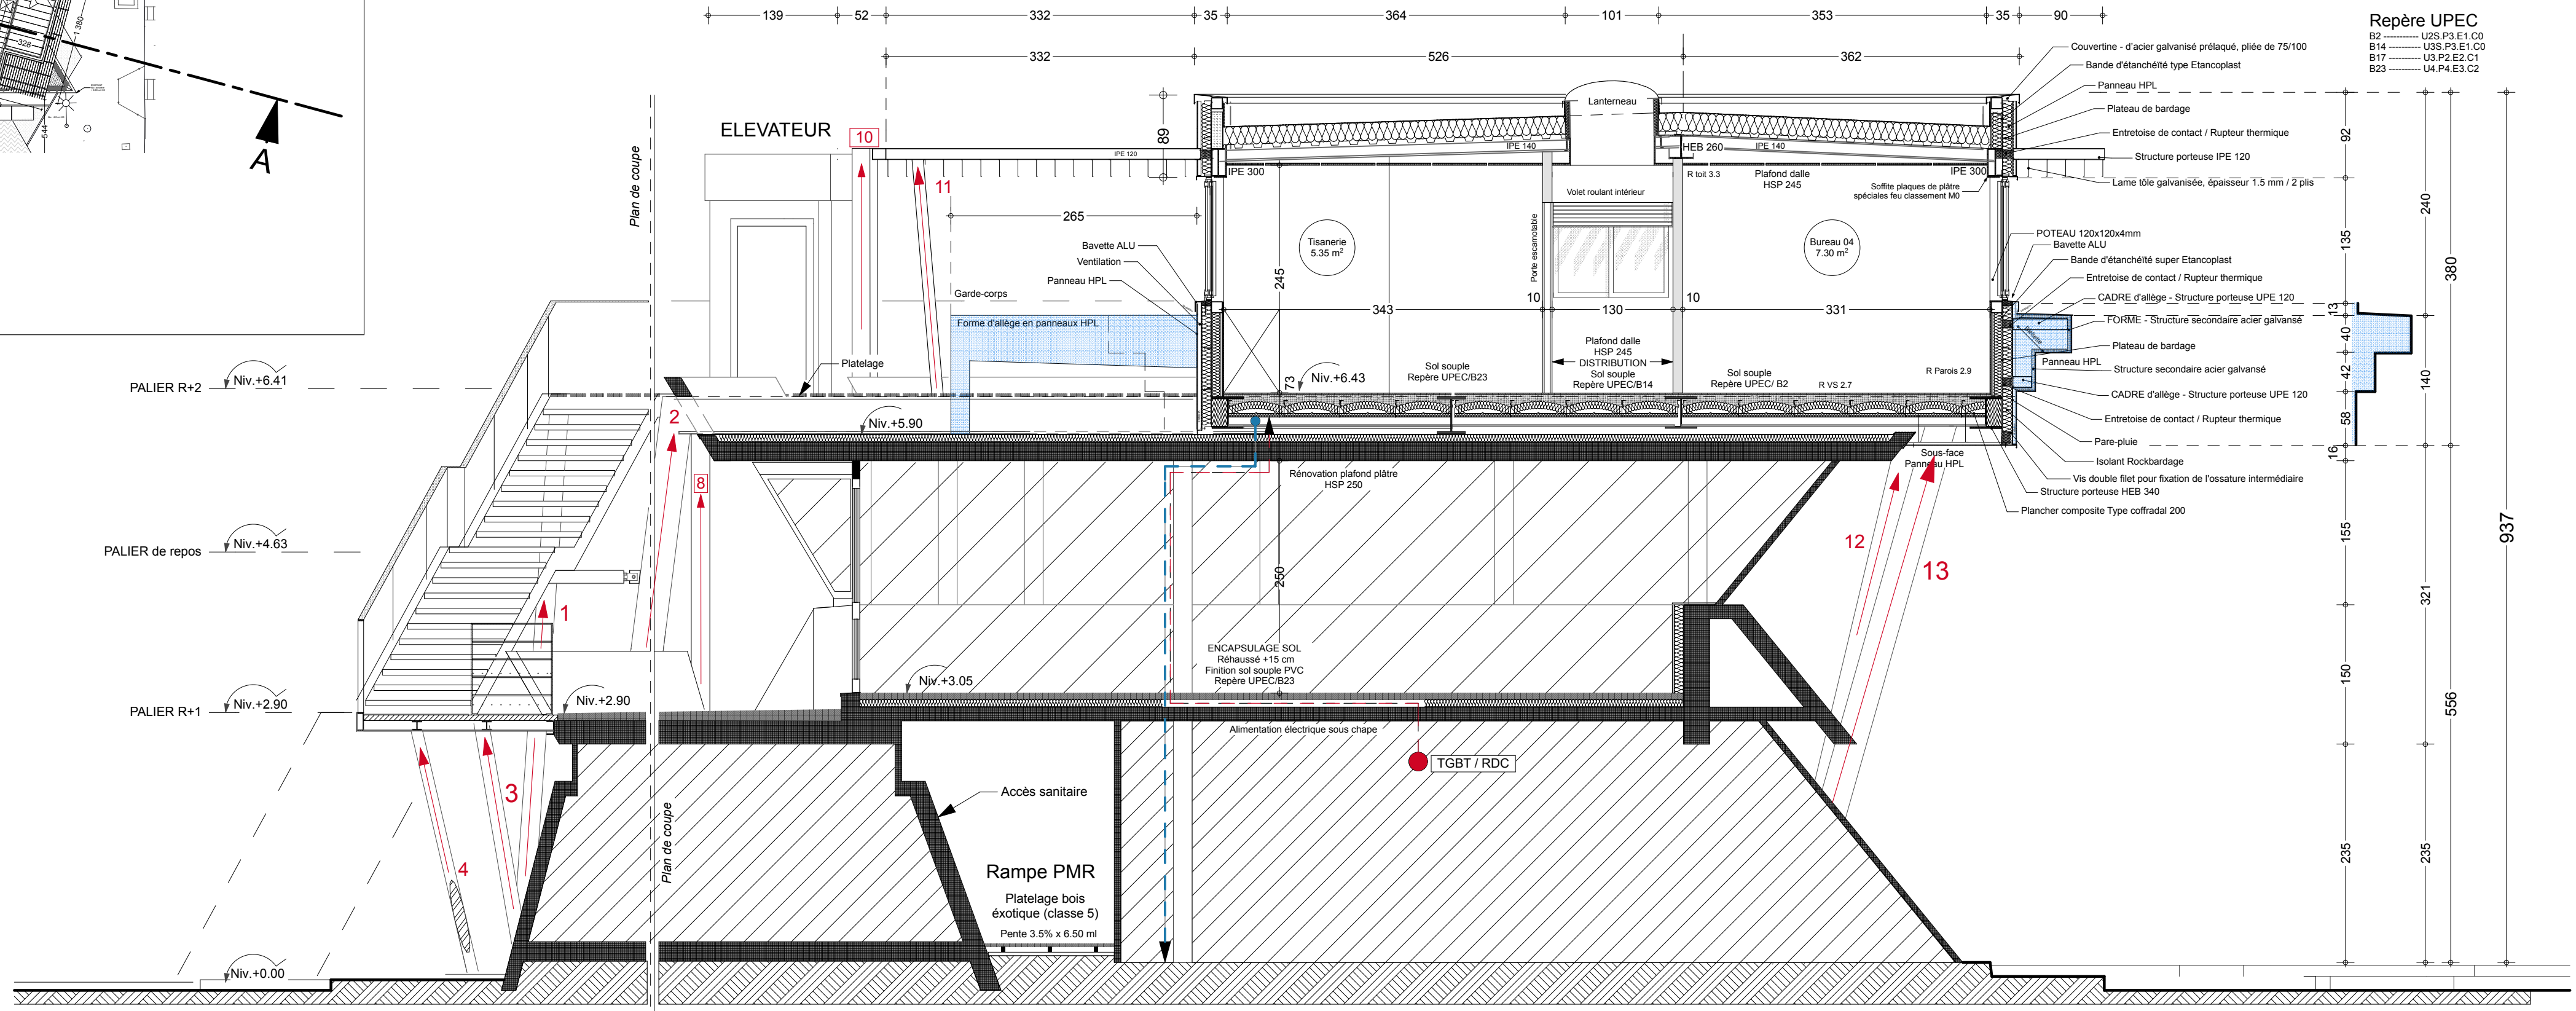

Palavas-les-Flots

PHASE : PRO PROJET / DCE


ELEVATION de la CAPITAINERIE du PORT
Port de plaisance
Marché n°18POR27

Maître de l'ouvrage
Mairie de Palavas-les-Flots
16 Bd Maréchal Joffre, 34250 Palavas-les-Flots

Groupement de Maîtrise d'œuvre :
(Dossier 1901-35) ARCHITECTE : CASCALES Laurent
Bureau d'études STRUCTURE BETON : DELORME - Montpellier
Bureau d'études STRUCTURE ACIER : ESM - Juvignac
Bureau d'études FLUIDES : BCB - Narbonne

COUPE AA **PLAN N° 05**

DATE : 03/12/2020 Echelle :

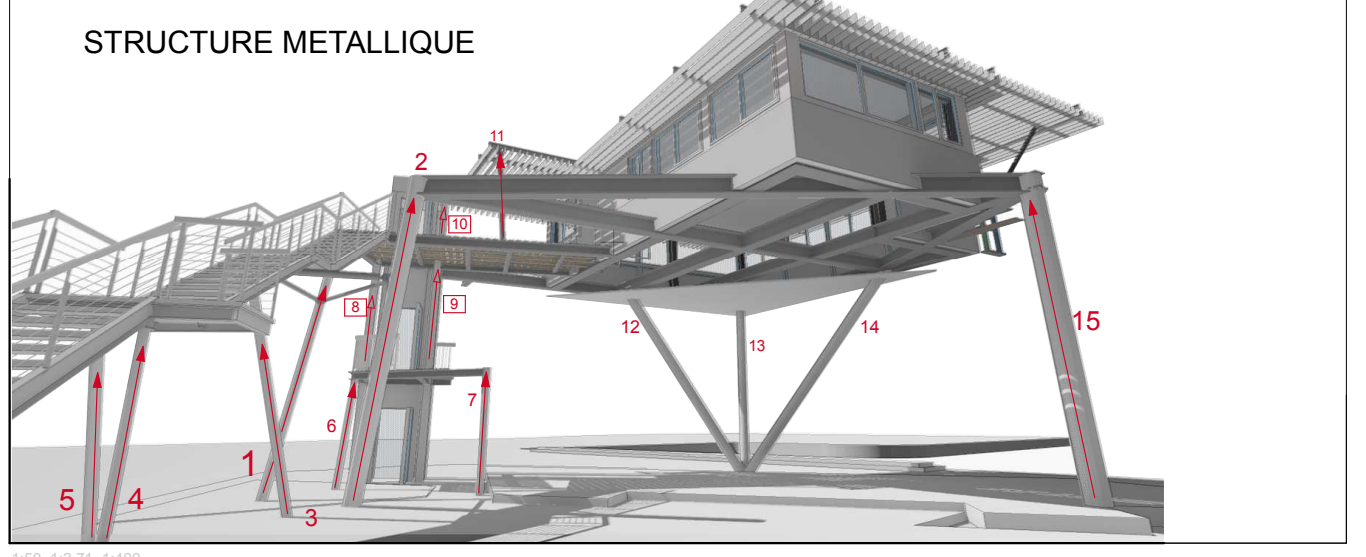

CTP Architectes
Ordre des Architectes N° S12588
15 rue MOLIERE, 34290 SERVIAN
TP : 06 09 71 23 25
FAX : 04 67 01 66 91

Indice	Date	Observations
A	15 Septembre 2020	1er édition