CECI N'EST PAS UN PLAN D'EXECUTION
LE TITULAIRE DU LOT DEVRA FOURNIR SES PROPRES PLANS ET L'ENSEMBLE DES NOTES DE CALCUL CORRESPONDANTES

LEGENDE

Sécurité Incendie :

- Système de sécurité incendie de type 4
- Déclencheur manuel
- Diffuseur sonore non autonome
- Flash lumineux

Eclairage de Sécurité :

- Bloc autonomes d'éclairage de sécurité EVACUATION

Appareillages commandes :

- Simple allumage
- Détecteur de présence 360°
- Va et vient

Appareillages prises :

- PC 2 P + T
- Prise informatique
- Baie de brassage VDI

Eclairages & Luminaires :

- Hublot antivandalisme IK10 IP65 22W LED
- Luminaire encastré LED 35W
- Luminaire saillie LED 35W
- Downlight encastré LED 22W
- Projecteur LED 50W

Alimentations :

- ray — Alimentation Convecteur Electrique
- Unité ext — Alimentation Unité extérieure de clim
- Unité int — Alimentation Unité intérieure de clim
- ECS — Alimentation boîtier ECS
- VMC — Alimentation groupe VMC ou ventilateur de conduit
- TGBT — Tableau Général Basse Tension
- AD — Armoire Divisionnaire
- Arrêt d'urgence Electrique

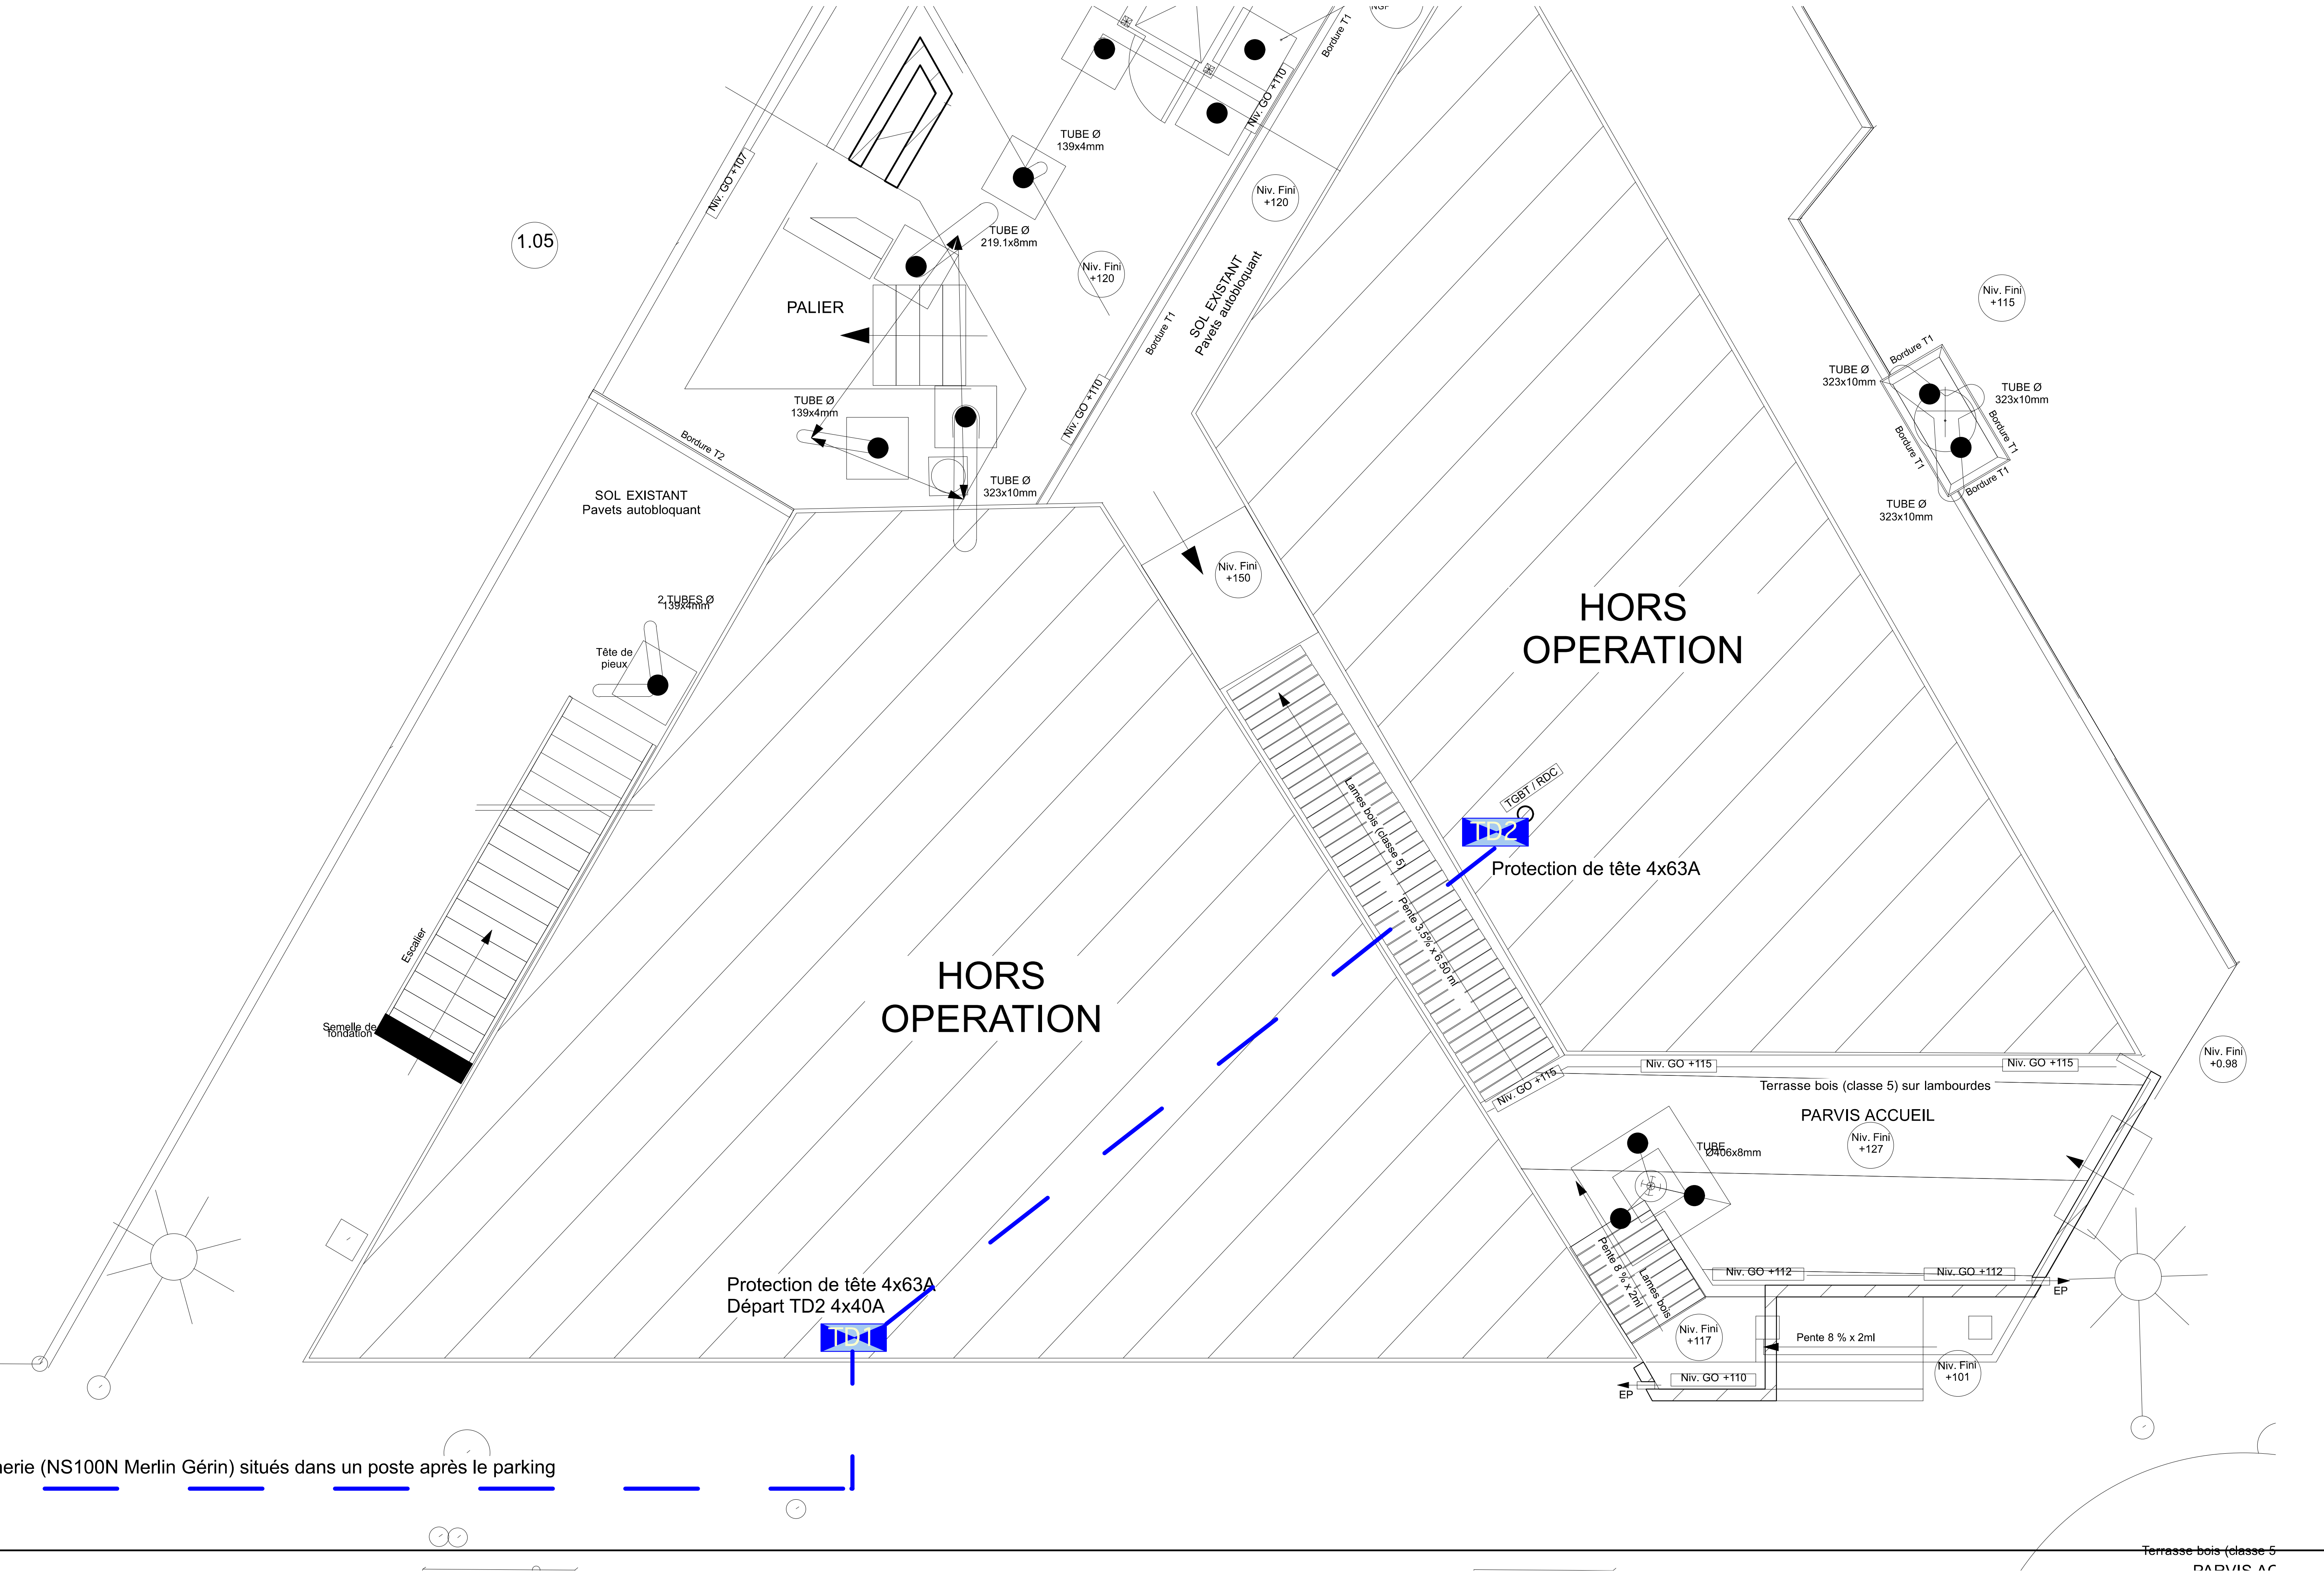

CAPITAINERIE PALAVAS LES FLOTS

PLAN N° 09E0
INSTALLATION ELECTRIQUE

Phase : DCE
Plan n°: ELEC-A
Ech. 1/75°

PRO

Maîtrise d'ouvrage :
Mairie de Palavas-Les-Flots
16 Avenue Maréchal Joffre
34250 PALAVAS LES FLOTS

Architecte :
CTP Architectes - Laurent CASCALES
15 Rue Molière
34290 SERVIAN

BET Fluide :
BCB
ZAC CROIX SUD
55, rue Joseph Cugnot
11100 NARBONNE

Indice	Date	Observations
A	26 Août 2020	1ère édition