


**ATTENTION CECI EST UNE PRESCRIPTION  
SUPPLEMENTAIRE EVENTUELLE  
(HORS TRANCHE FERME)**

1.05

**VENTILATION MECANIQUE CONTROLEE**

	GRUPE D'EXTRACTION
	BOUCHE D'EXTRACTION PLAFOND
	BOUCHE D'EXTRACTION EN IMPOSTE
	GRILLE DE PRISE D'AIR NEUF
	RESEAU D'EXTRACTION SANITAIRE CIRCULAIRE ACIER GALVA.
	RESEAU D'EXTRACTION SANITAIRE SOUPLE ISOLE

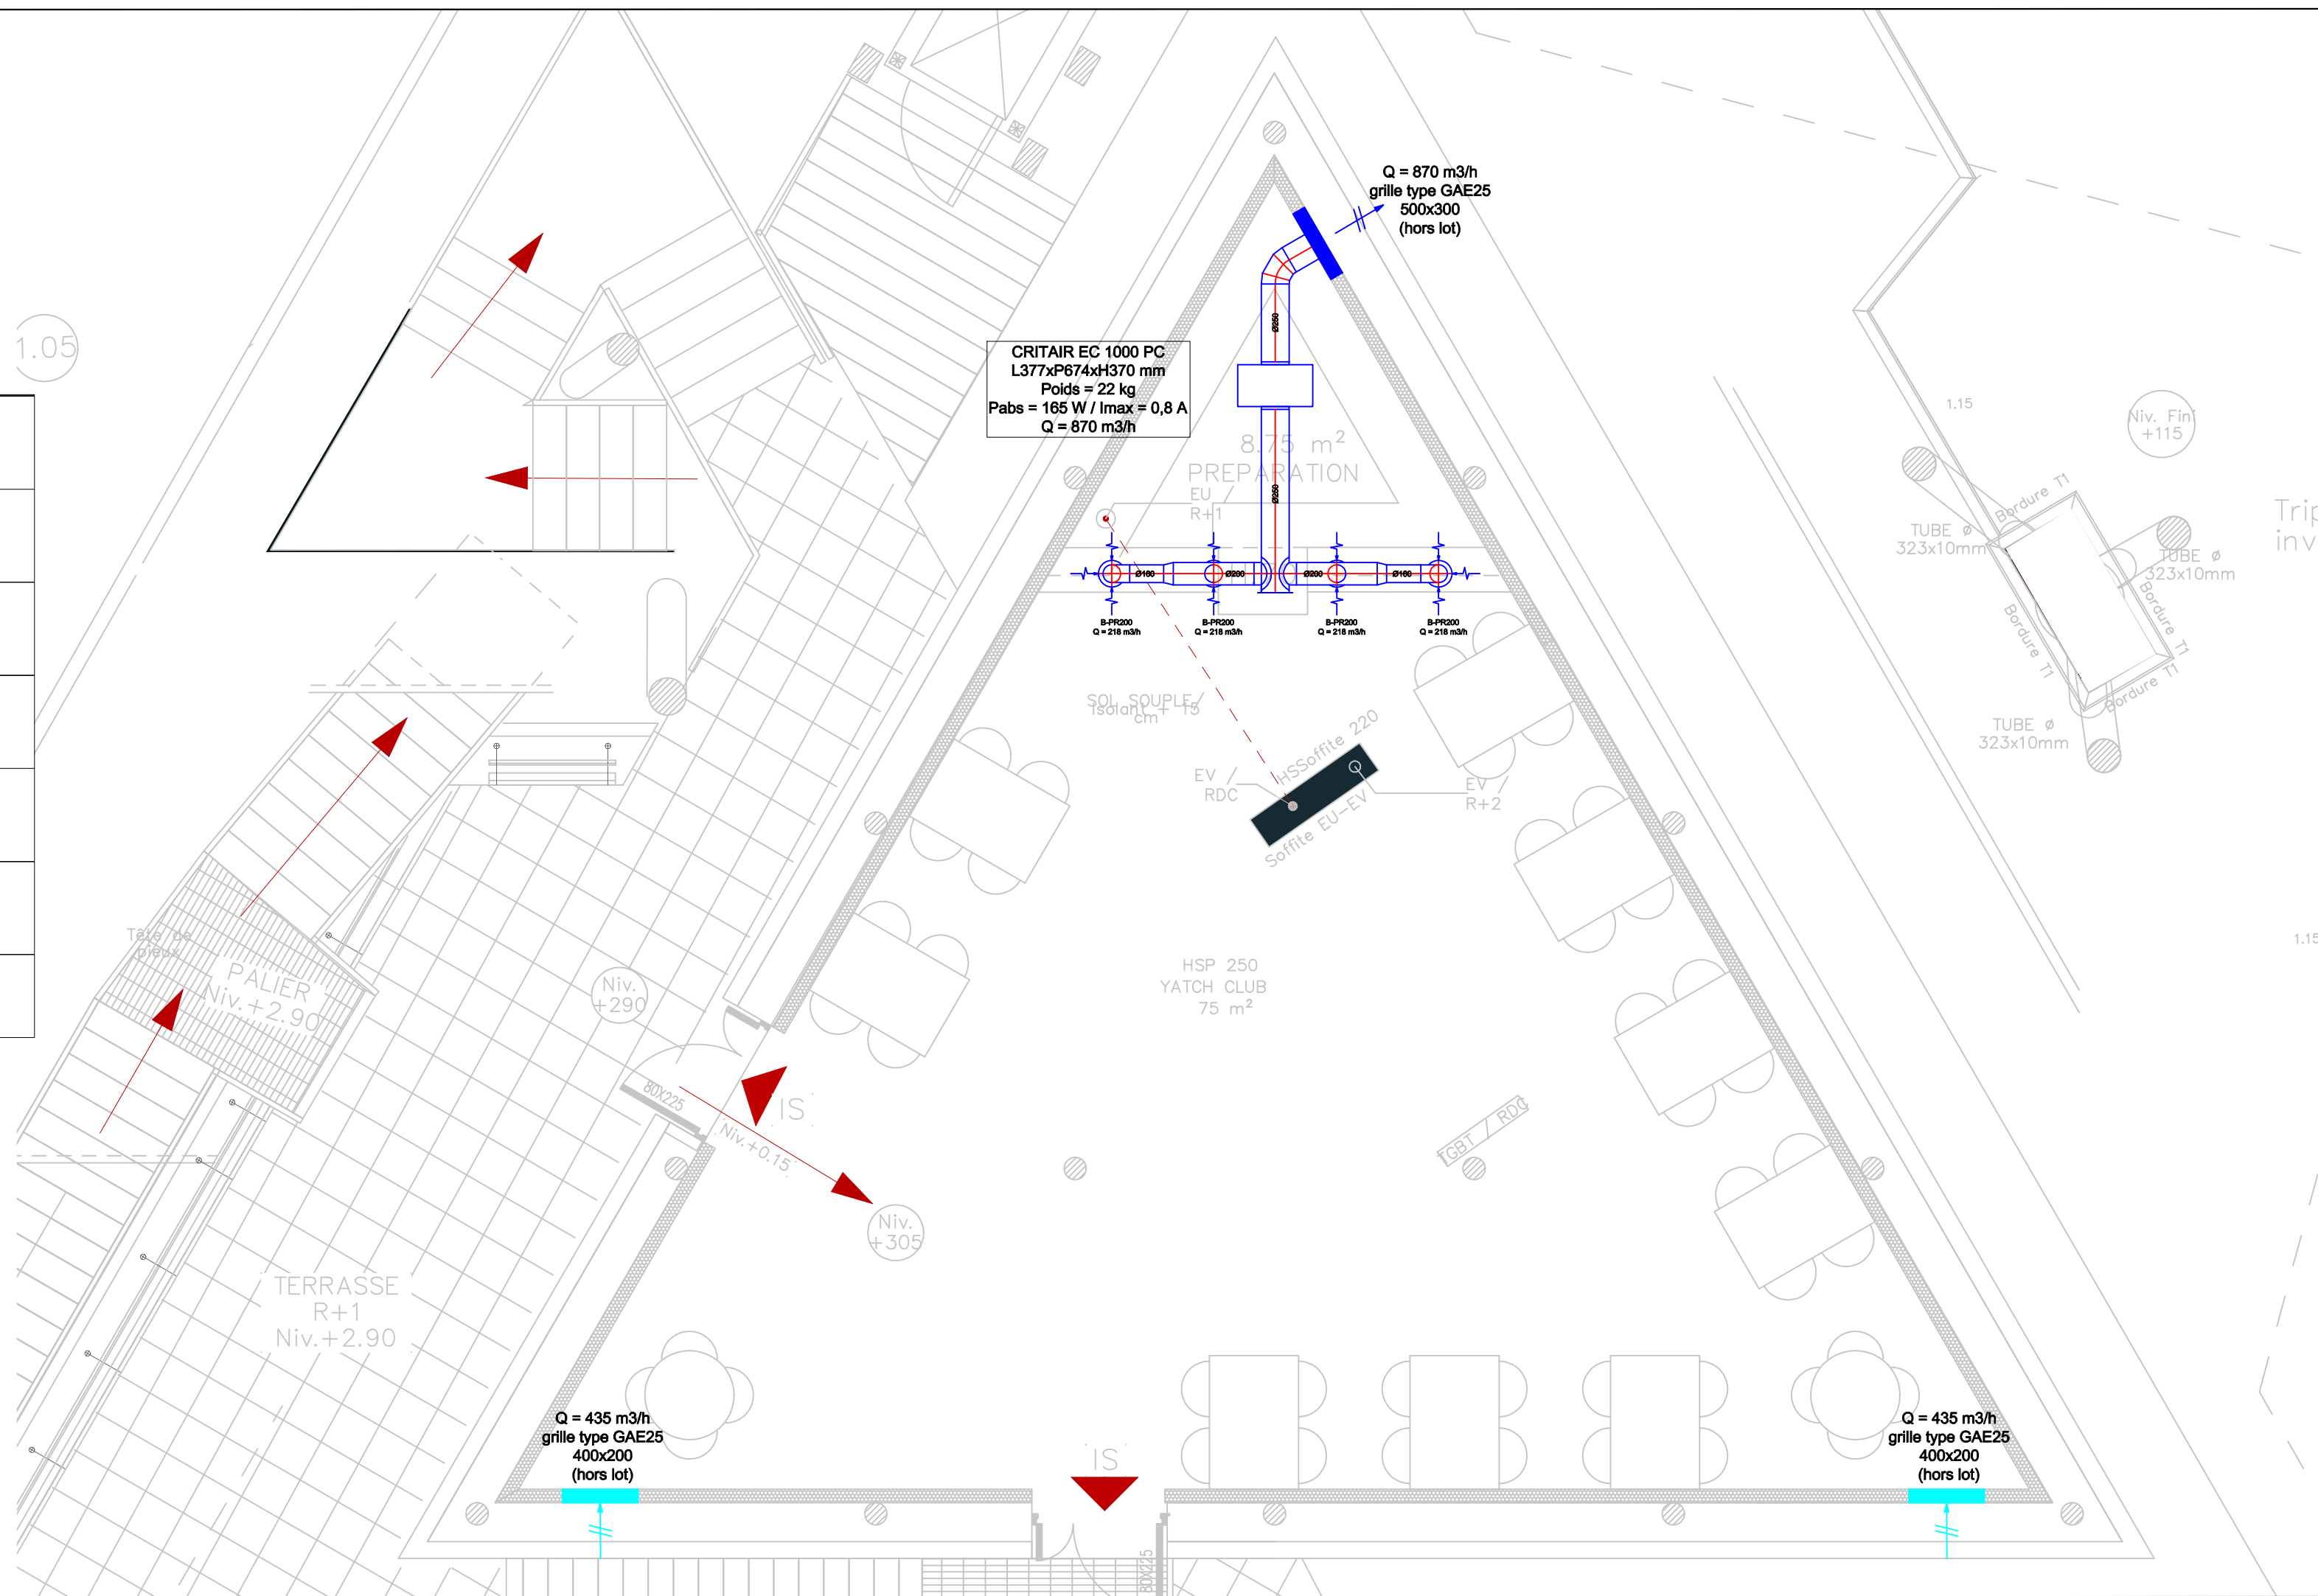

**ELEVATION DE LA CAPITAINERIE**

Port de plaisance, 34250 Palavas-les-Flots

**VMC R+1**

PLAN N°10 VR1

**Maîtrise d'ouvrage :**  
Commune de Palavas-les-Flots  
16 Boulevard Maréchal Joffre  
34250 PALAVAS LES FLOTS

**Architecture :**  
CTP ARCHITECTURE  
15, rue Molière  
34290 SERVIAN

**Bureau d'études structure :**  
CABINET DELORME  
740 Avenue des Apothicaires  
34090 Montpellier

**Bureau d'études fluides :**  
BET CHARLES BEAUFORT  
ZAC BONNE SOURCE - 55 rue Joseph Cugnot  
11100 NARBONNE

Indice	Date	Observations
A	01 Septembre 2020	1ère diffusion