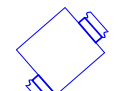
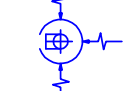


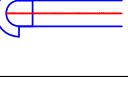

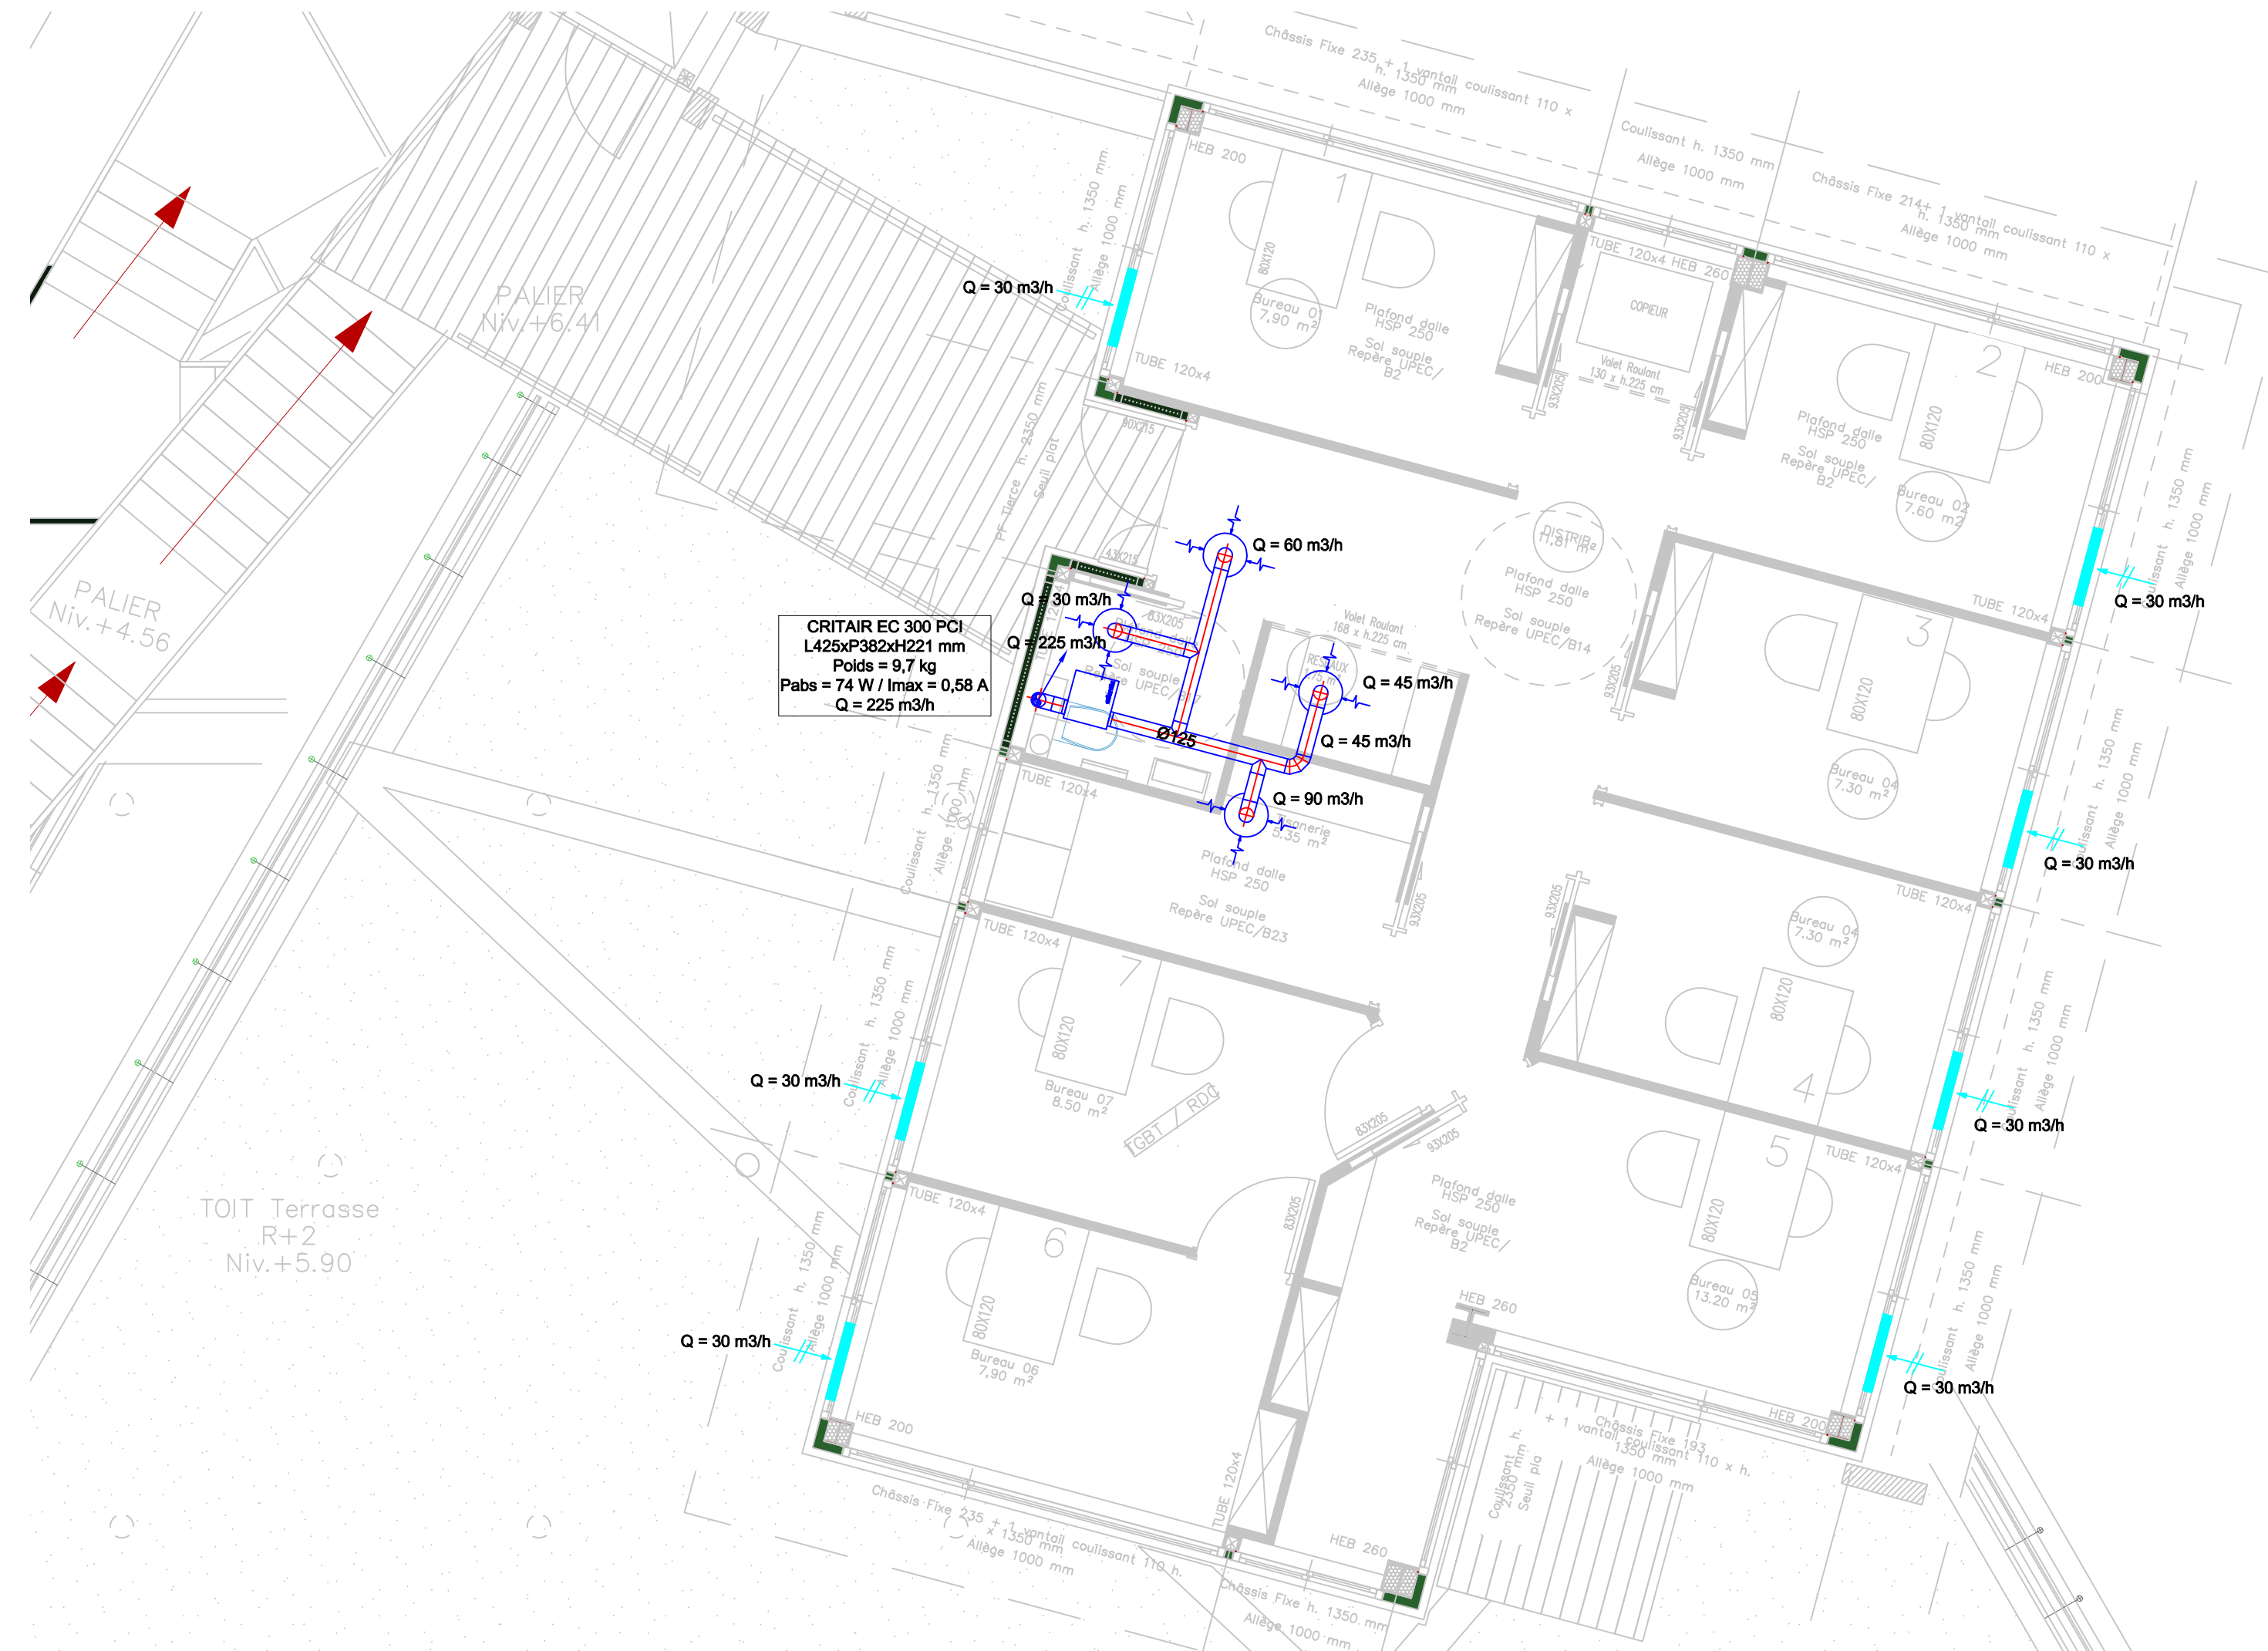


**ATTENTION CECI EST UNE PRESCRIPTION
SUPPLEMENTAIRE EVENTUELLE
(HORS TRANCHE FERME)**

VENTILATION MECANIQUE CONTROLEE	
	GRUPE D'EXTRACTION
	BOUCHE D'EXTRACTION PLAFOND
	BOUCHE D'EXTRACTION EN IMPOSTE
	GRILLE DE PRISE D'AIR NEUF
	RESEAU D'EXTRACTION SANITAIRE CIRCULAIRE ACIER GALVA.
	RESEAU D'EXTRACTION SANITAIRE SOUPLE ISOLE



ELEVATION DE LA CAPITAINERIE

Port de plaisance, 34250 Palavas-les-Flots

VMC R+2

PLAN N°10 VR2

Maîtrise d'ouvrage :
Commune de Palavas-les-Flots
16 Boulevard Maréchal Joffre
34250 PALAVAS LES FLOTS

Architecture :
CTP ARCHITECTURE
15, rue Molière
34290 SERVIAN

Bureau d'études structure :
CABINET DELORME
740 Avenue des Apothicaires
34090 Montpellier

Bureau d'études fluides :
BET CHARLES BEAUFORT
ZAC BONNE SOURCE - 55 rue Joseph Cugnot
11100 NARBONNE

Indice	Date	Observations
A	01 Septembre 2020	1ère diffusion