


CLIMATISATION

	UNITE EXTERIEURE DE CLIMATISATION - VRV
	UNITE EXTERIEURE DE CLIMATISATION - SPLIT
	UNITE INTERIEURE DE CLIMATISATION DE TYPE MURAL
	UNITE INTERIEURE DE CLIMATISATION DE TYPE GAINABLE
	UNITE INTERIEURE DE CLIMATISATION DE TYPE CASSETTE
	GAINES SOUPLES ISOLEES
	GRILLE DE REPRISE
	DIFFUSEUR DE SOUFFLAGE
	LIAISONS FRIGORIFIQUES ISOLEES M1 EN FAUX PLAFOND
	TELECOMMANDE FILAIRE

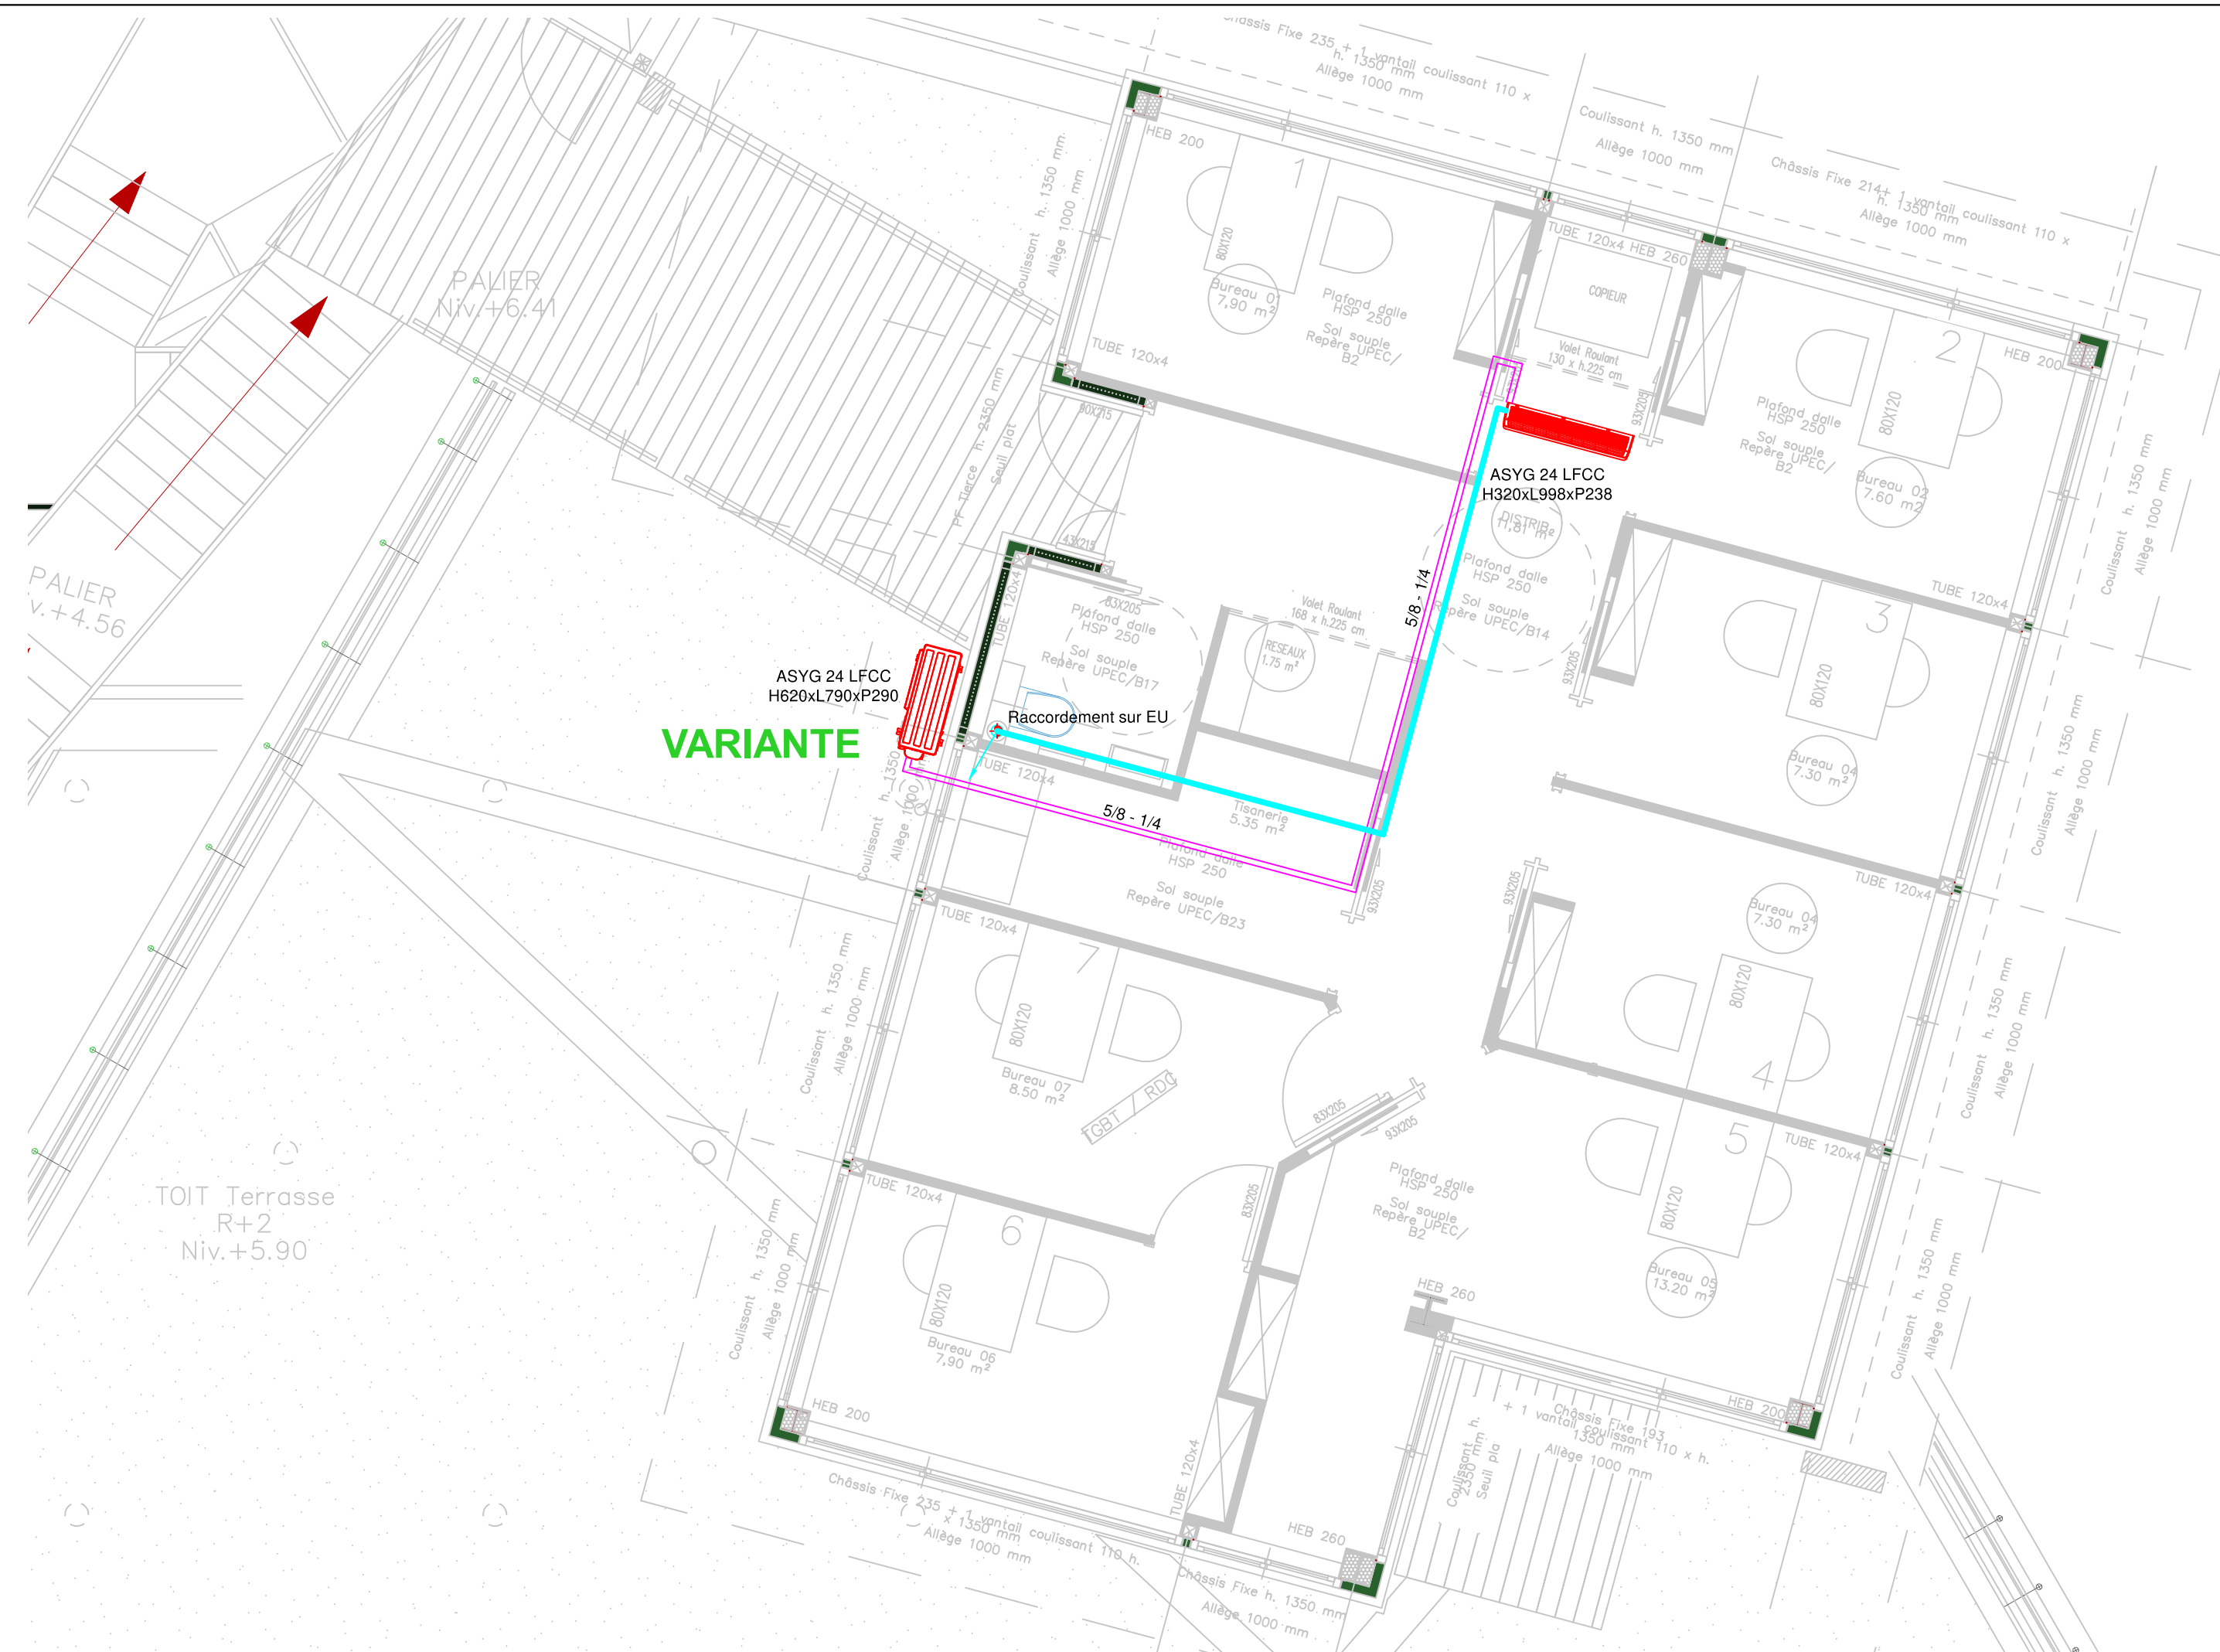

ELEVATION DE LA CAPITAINERIE

Port de plaisance, 34250 Palavas-les-Flots

VARIANTE
CLIMATISATION R+2

Plan n° : VCR2

Maîtrise d'ouvrage :
Commune de Palavas-les-Flots
16 Boulevard Maréchal Joffre
34250 PALAVAS LES FLOTS

Architecture :
CTP ARCHITECTURE
15, rue Molière
34290 SERVIAN


Bureau d'études structure :
CABINET DELORME
740 Avenue des Apothicaires
34090 Montpellier

Bureau d'études fluides :
BET CHARLES BEAUFORT
ZAC BONNE SOURCE - 55 rue Joseph Cugnot
11100 NARBONNE

Indice	Date	Observations
A	01 Septembre 2020	1ère diffusion

CLIMATISATION

	UNITE EXTERIEURE DE CLIMATISATION - VRV
	UNITE EXTERIEURE DE CLIMATISATION - SPLIT
	UNITE INTERIEURE DE CLIMATISATION DE TYPE MURAL
	UNITE INTERIEURE DE CLIMATISATION DE TYPE GAINABLE
	UNITE INTERIEURE DE CLIMATISATION DE TYPE CASSETTE
	GAINES SOUPLES ISOLEES
	GRILLE DE REPRISE
	DIFFUSEUR DE SOUFFLAGE
	LIAISONS FRIGORIFIQUES ISOLEES M1 EN FAUX PLAFOND
	TELECOMMANDE FILAIRE

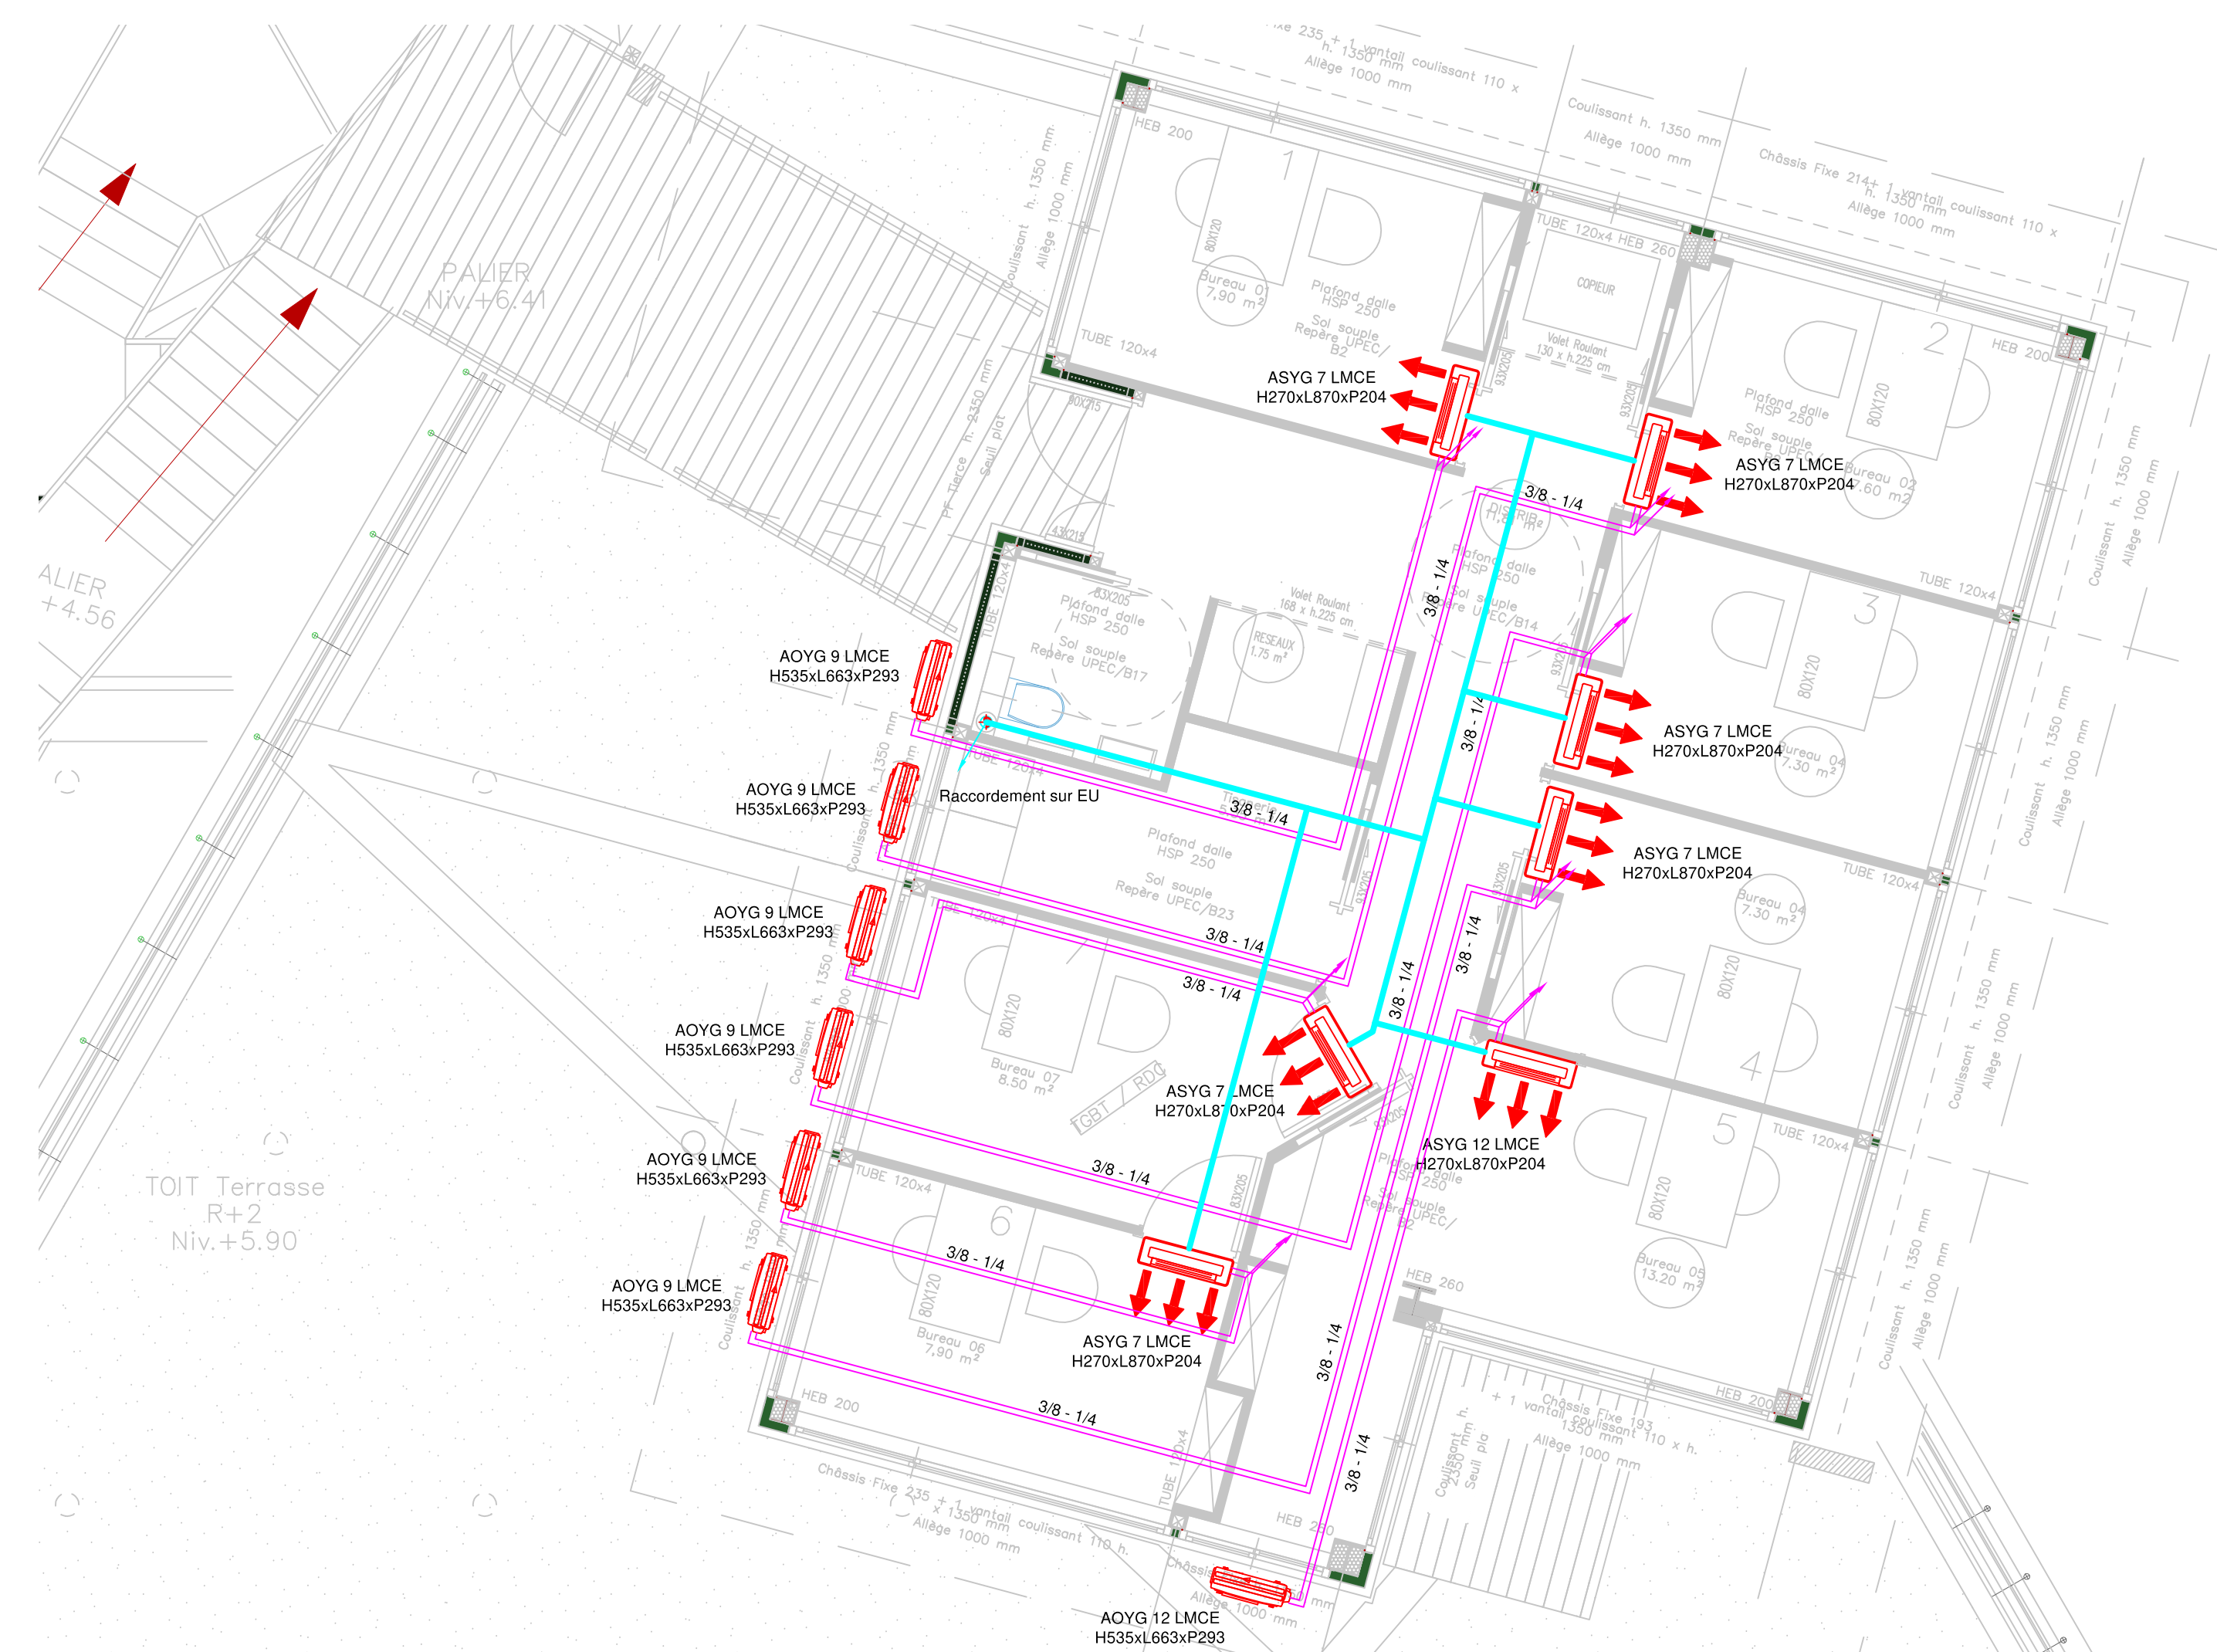

ELEVATION DE LA CAPITAINERIE

Port de plaisance, 34250 Palavas-les-Flots

CLIMATISATION
R+2

Plan n° : CR2

Maîtrise d'ouvrage :
Commune de Palavas-les-Flots
16 Boulevard Maréchal Joffre
34250 PALAVAS LES FLOTS

Architecture :
CTP ARCHITECTURE
15, rue Molière
34290 SERVIAN

Bureau d'études structure :
CABINET DELORME
740 Avenue des Apothicaires
34090 Montpellier

Bureau d'études fluides :
BET CHARLES BEAUFORT
ZAC BONNE SOURCE - 55 rue Joseph Cugnot
11100 NARBONNE

Indice	Date	Observations
A	01 Septembre 2020	1ère diffusion