

Maitre d'ouvrage


GROUPEMENT de Maîtrise d'œuvre :

Dossier de Consultation d'Entreprises - DCE

PHASE ETUDES ▼

<b>Commune de Palavas-les-Flots</b> 16 Boulevard Maréchal Joffre, 34500 BEZIERS Conducteur d'opération : Mr Bruno JEANJEAN	Laurent Cascales / CTP Architectes Guillaume Delorme / BET Structure Charles Beaufort / BET Fluides, CVC & Courants faibles	Département de l'Hérault ELEVATION DE LA CAPITAINE- Port de plaisance, 34250 Palavas-les-Flots	<b>PRE-PLANNING DE TRAVAUX</b>
--	---	--	--------------------------------

<b>ACT</b>
IND 06

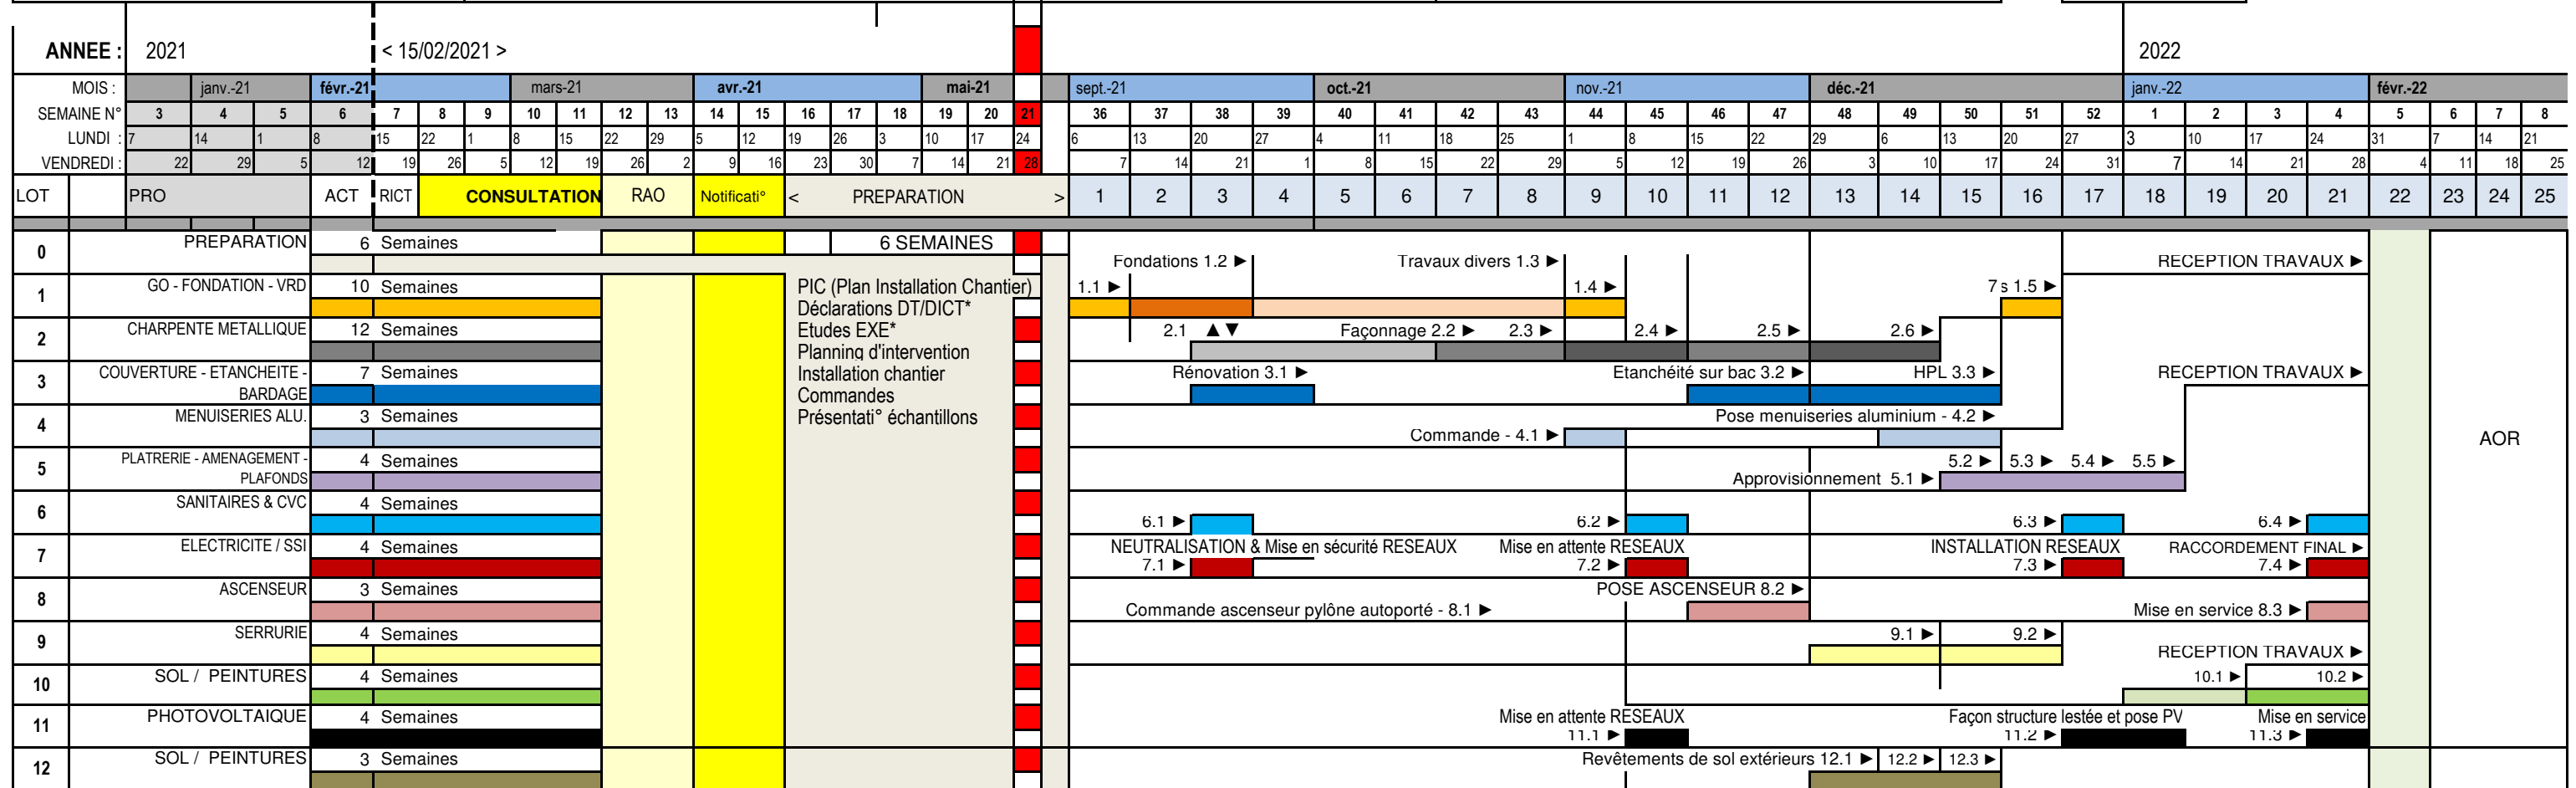

- \*Déclaration de travaux à proximité de réseaux (DT-DICT)
  - 1.1 ► Démolition VRD & terrassement & Escalier / Préparation pour fondation
  - 1.2 ► Dévoisement provisoire EU / EV & Carottages plancher béton
  - 1.3 ► Têtes / Micropieux & radier de fond
  - 1.4 ► Dallage béton sur bac collaborant & reconstruction allèges béton
- \* Plans coupes d'exécution
  - 2.1 ► Visa d'études charpente métallique + Pose des crochets pour platines d'ancrage.
  - 2.2 ► Façonnage charpente en atelier & galvanisation
  - 2.3 ► Grutage & Assemblage poteaux/pilotis & poutres plancher
  - 2.4 ► Mise en place plancher collaborant / plateau de bardage & couverture
  - 2.5 ► Mise en place des ossatures Pare-soleil + Paliers + Escaliers & Plateau d'allège
  - 2.6 ► Pose du pare-soleil
  - 3.1 ► Rénovation étanchéité
  - 3.2 ► Façons d'étanchéité / carottage et goujons en attente.
  - 3.3 ► Pose isolation sur plateau + ossature secondaire bardage & Panneau HPL
  - 4.1 ► Commande menuiseries alu (+ 6 semaines)
  - 4.2 ► Fourniture pré-cadre pour menuiserie Aluminium
  - 4.3 ► Pose menuiseries aluminium - 4.2 ►
  - 5.1 ► Approvisionnement 5.1 ►
  - 5.2 ► Pose ossatures des plaques de plâtre & huisseries intérieures
  - 5.3 ► Pose des ossatures du plafond dalles & soffites et autres coffrages de poutre métalliques
  - 5.4 ► Cloisonnement définitif en plaques de plâtre
  - 5.5 ► Divers aménagement intérieurs
  - 6.1 ► NEUTRALISATION & Mise en sécurité RESEAUX
  - 6.2 ► Mise en attente RESEAUX
  - 6.3 ► INSTALLATION RESEAUX
  - 6.4 ► RACCORDEMENT FINAL ►
  - 7.1 ► NEUTRALISATION & Mise en sécurité RESEAUX
  - 7.2 ► Mise en attente RESEAUX
  - 7.3 ► INSTALLATION RESEAUX
  - 7.4 ► RACCORDEMENT FINAL ►
  - 8.1 ► Commande ascenseur pylône autoporté - 8.1 ►
  - 8.2 ► POSE ASCENSEUR 8.2 ►
  - 8.3 ► Mise en service 8.3 ►
  - 9.1 ► Préparation en atelier
  - 9.2 ► Pose des garde-corps
  - 10.1 ► RECEPTION TRAVAUX ►
  - 10.2 ►
  - 10.4 ► Faïences, Entoilage & Peintures murales
  - 10.5 ► Revêtement sols souples & Encapsulation du sol Yacht-club
  - 11.1 ► Mise en attente RESEAUX
  - 11.2 ► Façon structure lestée et pose PV
  - 11.3 ► Mise en service
  - 12.1 ► Revêtements de sol extérieurs 12.1 ► 12.2 ► 12.3 ►
  - 12.2 ► Pose des marches IP / escaliers + paliers intermédiaires
  - 12.3 ► Pose des lames de terrasse bois IP / Parvis & accueil et rampes

PRE-PLANNING Travaux en attente des plannings d'intervention de chaque entreprise.